


BLOQUE E PLANTA ALTA Esc. 1/100

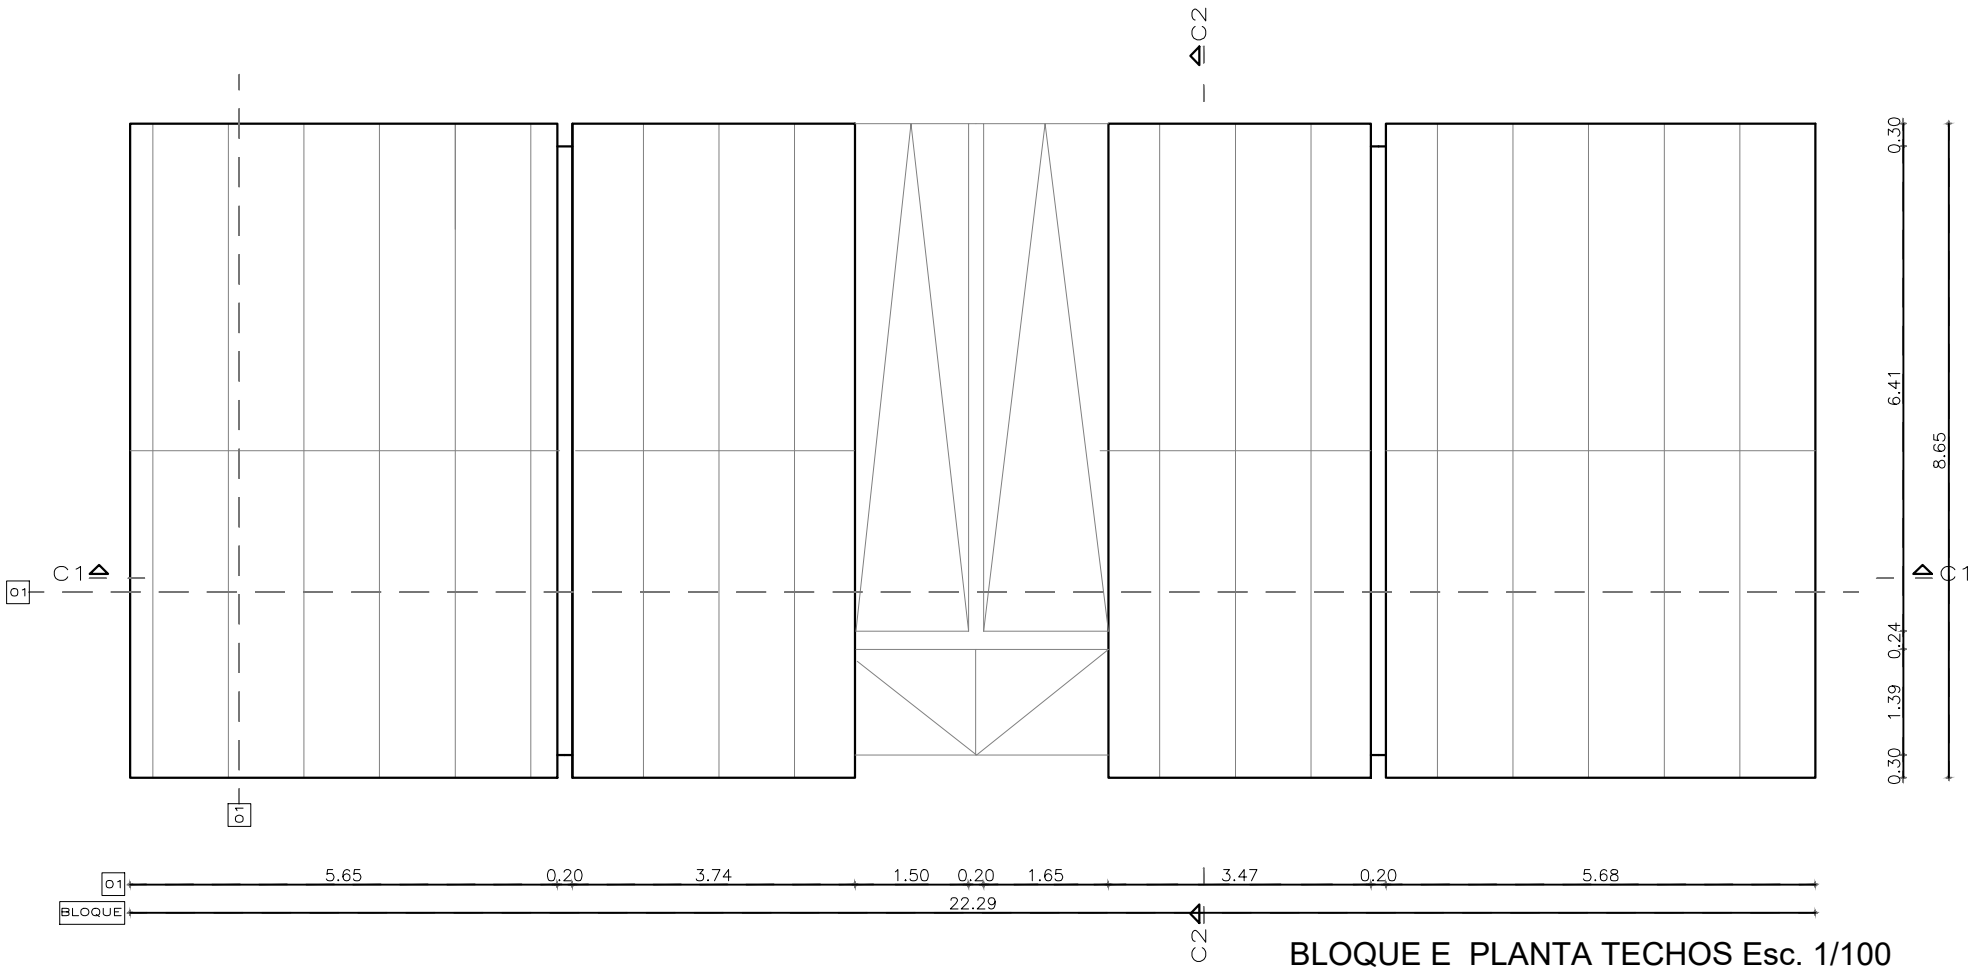

BLOQUE E PLANTA TECHOS Esc. 1/100

CALLE CAMINO LA PALOMA

CALLE 2

CALLE 1

CALLE FERNANDEZ

00

LOCAL

P1

RT

C1

CELOSIAJADO

REVESTIMIENTO

PLANILLA TERMINACIONES

TERMINACIONES PISOS

CODIGO

ESPECIFICACION

P1

HORMIGON LLANEADO

P2

BALDOSA CERAMICA 20X20CM

TERMINACIONES PAREDES

CODIGO

ESPECIFICACION

R1

LADRILLO DE CAMPO BOLSEADO Y PINTADO

R2

BALDOSA CERAMICA

R3

PLACA DE YESO

TERMINACIONES CIELORRASOS

CODIGO

ESPECIFICACION

C1

CHAPA TIPO "SODEC" esp:15cm

C2

BOVEDILLA

C3

LOSA HORMIGON ARMADO

NOTAS:

Nivel de Platea = ( )

(MD) Muro de Bloque H:0.40m + Malla Electrosoldada H:1.40m

Intendencia de Montevideo

Departamento de Desarrollo Urbano

División Tierras y Habitat

SERVICIO DE TIERRAS Y VIVIENDA

PROGRAMA: Realiojo "El Che"

SECTOR: Barrio La Paloma

UBICACIÓN: Cno La Paloma - Calle2 -Perambuco - Calle1

PROPIETARIO: Intendencia de Montevideo

PLANO: Albañileria Bloque E

PROPIETARIO:

TÉCNICO:

PADRÓN Nº: Fracción 5493

CONCEPTO: Obra Nueva

REGIMEN: P.Horizontal

FECHA: 3/2023

ESCALA: 1/100

BLOQUE E

LÁMINA:

A12