


BLOQUE H- PLANTA BAJA ESC. 1/100

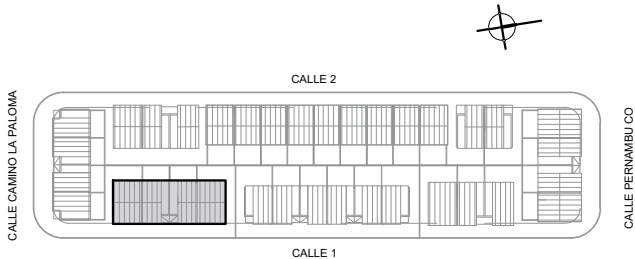

BLOQUE H		TOTAL VIVIENDAS = 04
		ÁREA TOTAL = 292 m²
		ÁREA TOTAL PB = 169 m²
TIPOLOGÍAS	CANTIDAD	ÁREA VIVIENDAS
3 Dormitorios	02	66.00 m²
4 Dormitorios	02	80.00 m²
TOTAL VIVIENDAS	04	

Nº LOCAL	NOMBRE
00	LOCAL
P1	REVESTIMIENTO
P2	CELOBRASO
P3	REVESTIMIENTO
PLANILLA TERMINACIONES	
TERMINACIONES PISOS	
CODIGO	ESPECIFICACION
P1	HORMIGÓN LLANEADO
P2	BALDOSA CERÁMICA 20x20CM
TERMINACIONES PAREDES	
CODIGO	ESPECIFICACION
R1	LADRILLO DE CAMPO BOLSEADO Y PINTADO
R2	BALDOSA CERÁMICA
R3	PLACA DE YESO
TERMINACIONES CIELORRASOS	
CODIGO	ESPECIFICACION
C1	CHAPA TIPO "ISODEC" esp:15cm
C2	BOVEDILLA
C3	LOSA HORMIGÓN ARMADO

NOTAS:  
Nivel de Platea =  
( )  
(MD) Muro de Bloque H:0.40m +  
Malla Electrodoada H:1.40m

Intendencia de Montevideo

Departamento de Desarrollo Urbano

División Tierras y Habitación

SERVICIO DE TIERRAS Y VIVIENDA

PROGRAMA: Realojo "El Che"	PADRÓN Nº: Fracción 5493
SECTOR: Barrio La Paloma	CONCEPTO: Obra Nueva
UBICACIÓN: Cto La Paloma - Calle2 -Paranibuco - Calle1	REGIMEN: P.Horizontal
PROPIETARIO: Intendencia de Montevideo	FECHA: 3/2023
PLANO: Albañilería Bloque H Planta Baja	ESCALA: 1/100
PROPIETARIO:	BLOQUE H
TÉCNICO:	LÁMINA:

A22