





C1	0.24	2.86	0.12	2.23	0.20	2.24	0.12	2.86	0.20	2.86	0.12	2.24	0.19	2.24	0.12	2.86	0.24
C2	0.24		5.21		0.21		5.21		0.20		5.21		0.20		5.21		0.24
C3	0.24	1.83	0.12	3.25	0.21	3.26	0.12	1.83	0.20	1.83	0.12	3.26	0.20	3.29	0.13	1.78	0.24
C4		0.27		3.26		0.21		3.26		0.24		3.62	2.53		6.03		0.24

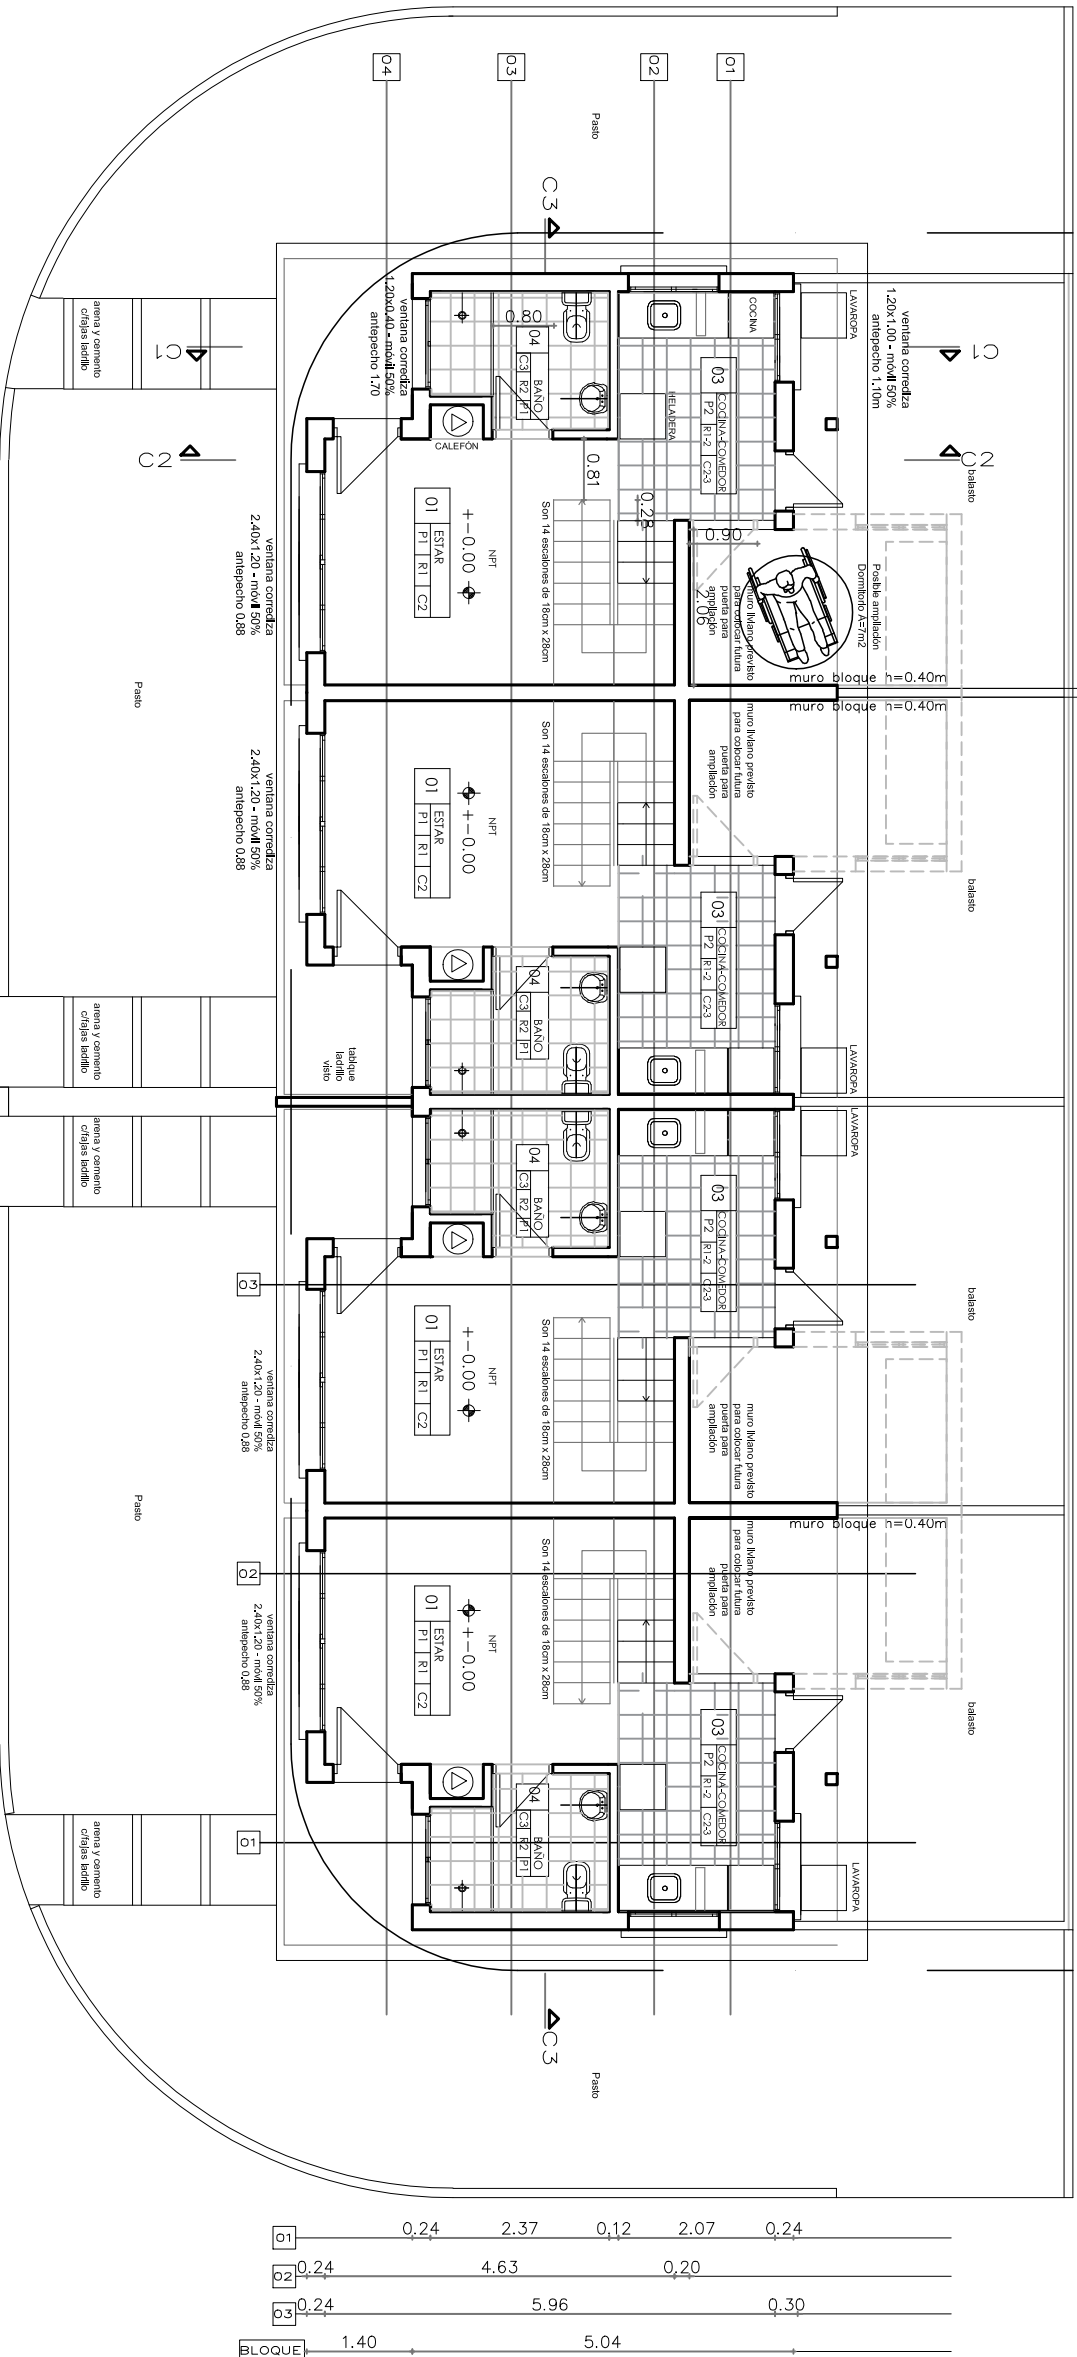

BLOQUE A- PLANTA BAJA Esc. 1/100

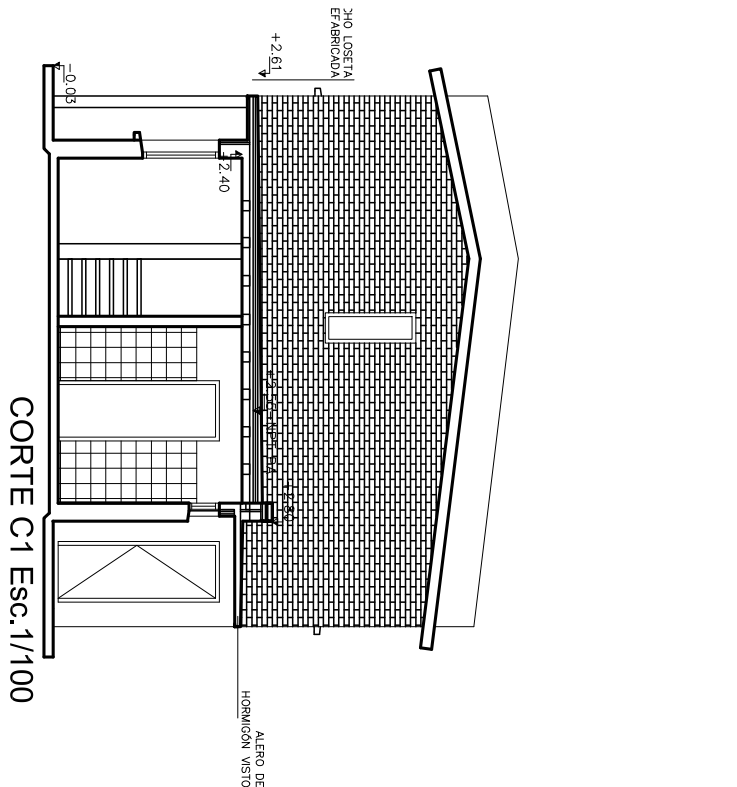

CORTE C1 Esc. 1/100

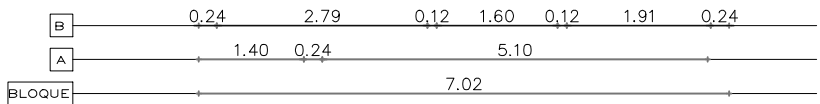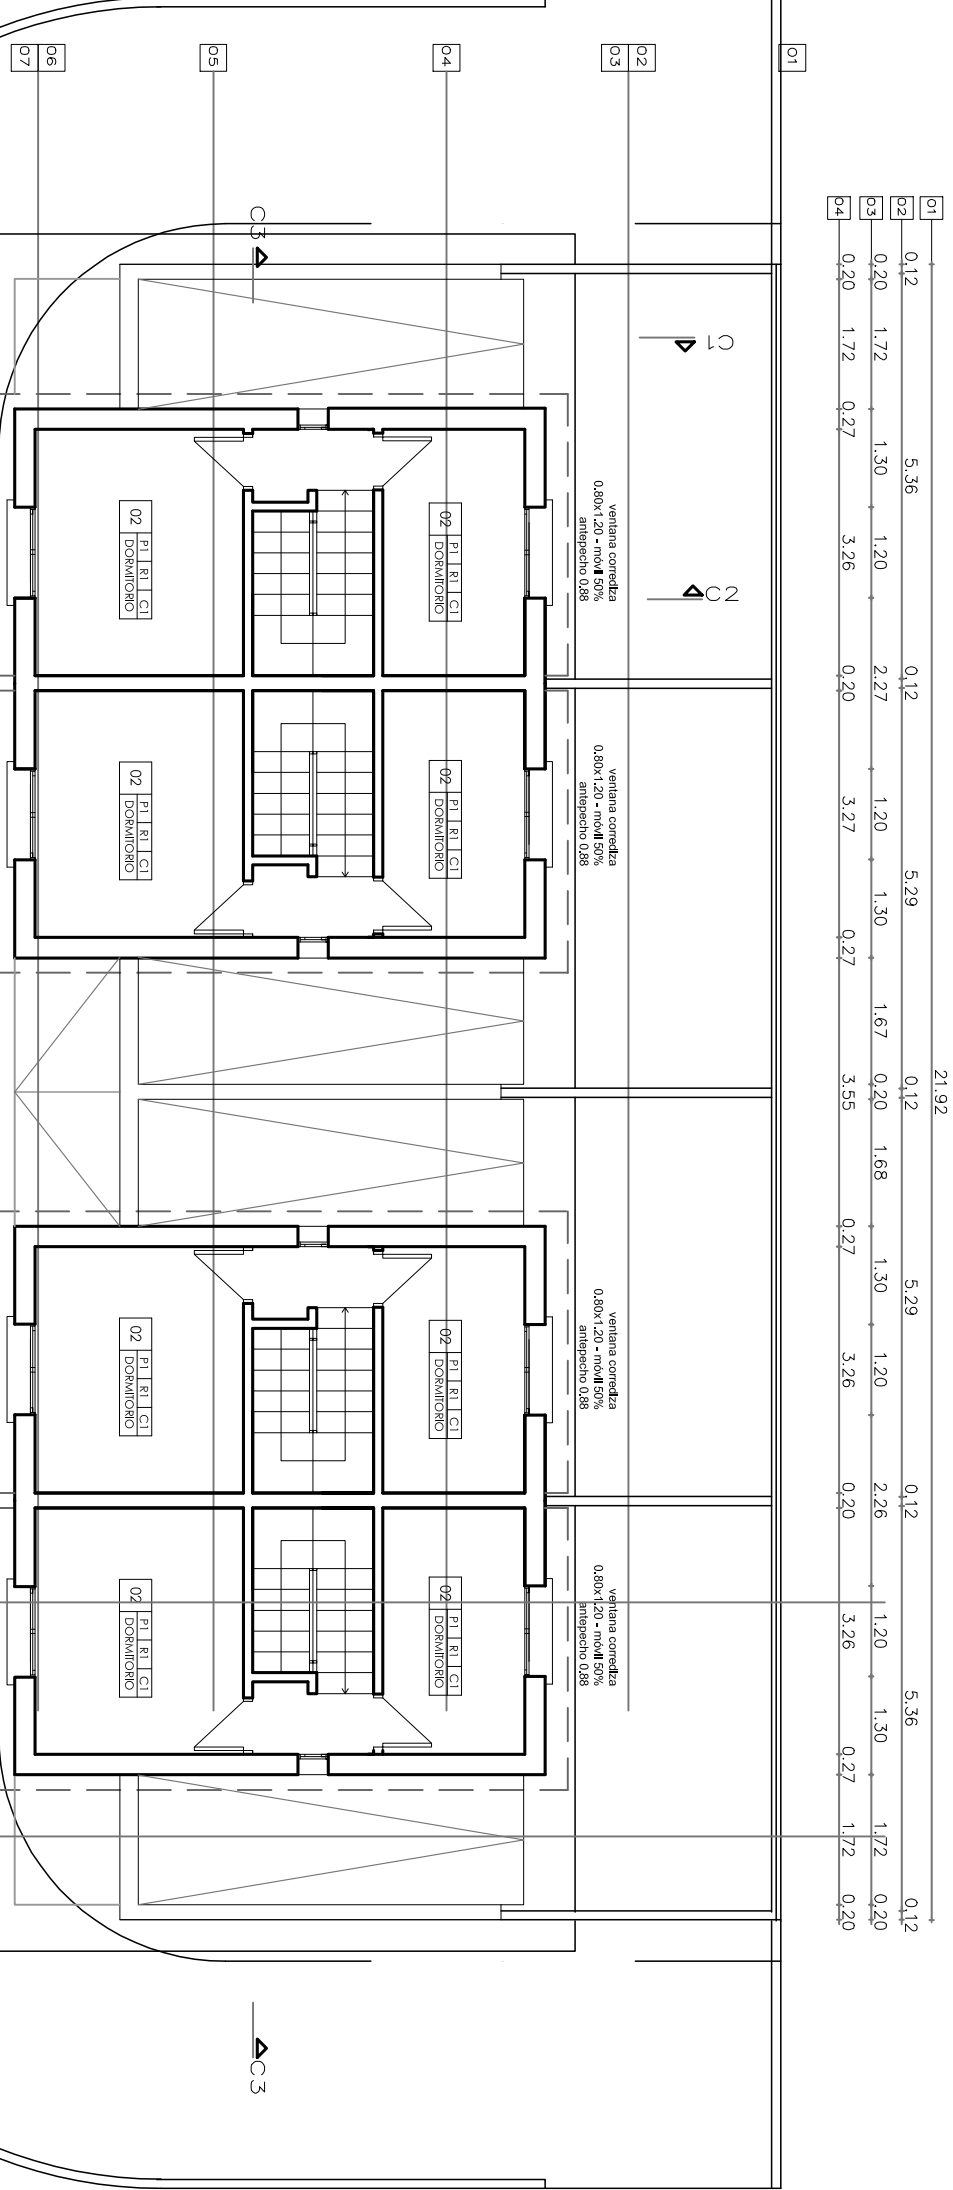

CORTE C2 Esc. 1/100

NOTAS:
Nivel de Putea = ()

MD Muro de Bloque H: 0.40m +
Malla Electrosoldada H: 1.40m

Intendencia de Montevideo		
Departamento de Desarrollo Urbano		
División Tierras y Habitat		
SERVICIO DE TIERRAS Y VIVIENDA		
PROGRAMA: Reoalp "El Che"	PAJON N°: Procción 2483	
SECTOR: Barrio La Paloma	CONCEPTO: Otro Nuevo	
UBICACIÓN: Calle La Paloma - Calle "Provincia" - Calle	REGIMEN: P Horizontal	
PROPIETARIO: Intendencia de Montevideo	FECHA: 03/2023	
PLANO: Alotamiento Bloque A	ESCALA: 1/100	
PROPIETARIO:	BLOQUE A	
PROPIETARIO:	LAMINA:	
TECNICO:	A01	