



BLOQUE B- PLANTA BAJA ESC. 1/100

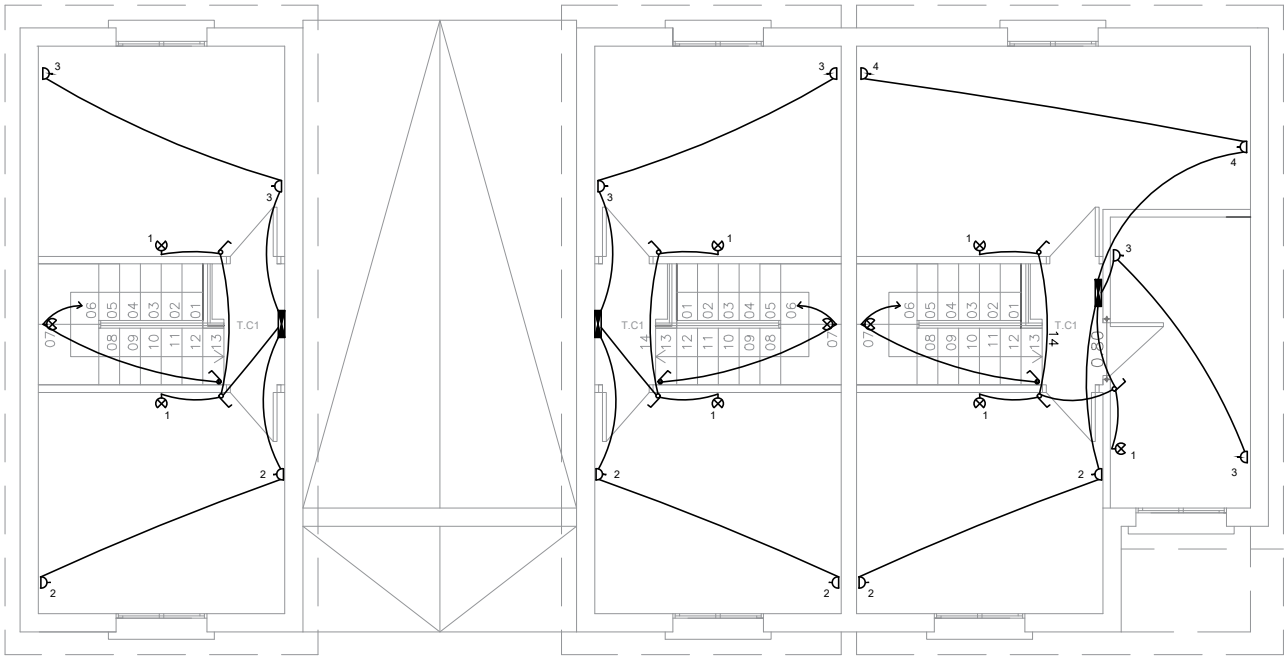

BLOQUE B- PLANTA ALTA ESC. 1/100

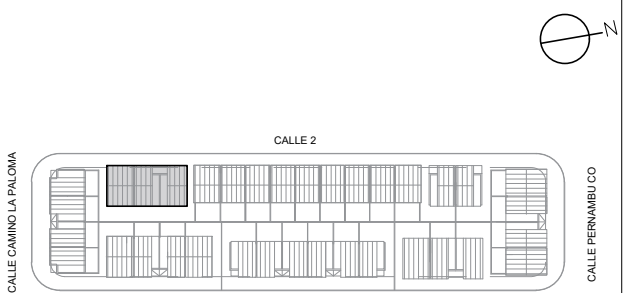

BLOQUE B	TOTAL VIVIENDAS = 03
----------	----------------------

Referencias	
⊗	Centro de luz
⊗	Caja de brazo
⊗	Interruptor unipolar
⊗	Interruptor de combinación
⊗	Interruptor bipolar
⊗	Pulsador
⊗	Timbre
⊗	Tablero del apartamento
⊗	Tomacorriente tres en línea
⊗	Tomacorriente schuko con interruptor bipolar
⊗	Central de Telefono
ICP	Caja exterior de 2 modulos con riel DIN

Intendencia de Montevideo Departamento de Desarrollo Urbano División Tierras y Habitat SERVICIO DE TIERRAS Y VIVIENDA		
PROGRAMA: Realajo "El Che"	PADRÓN Nº: Fracción 5493	
SECTOR: Barrio La Paloma	CONCEPTO: Obra Nueva	
UBICACIÓN: Cno.La Paloma-Calle1-Pernambuco-Calle 2	REGIMEN: P.Horizontal	
PROPIETARIO: Intendencia de Montevideo	FECHA: 3/2023	
PLANO: Instalación Eléctrica- Bloque B	ESCALA: 1/100	
PROPIETARIO: _____ TÉCNICO: _____	BLOQUE B	
	LÁMINA: IE2	