



BLOQUE H- PLANTA BAJA ESC. 1/100

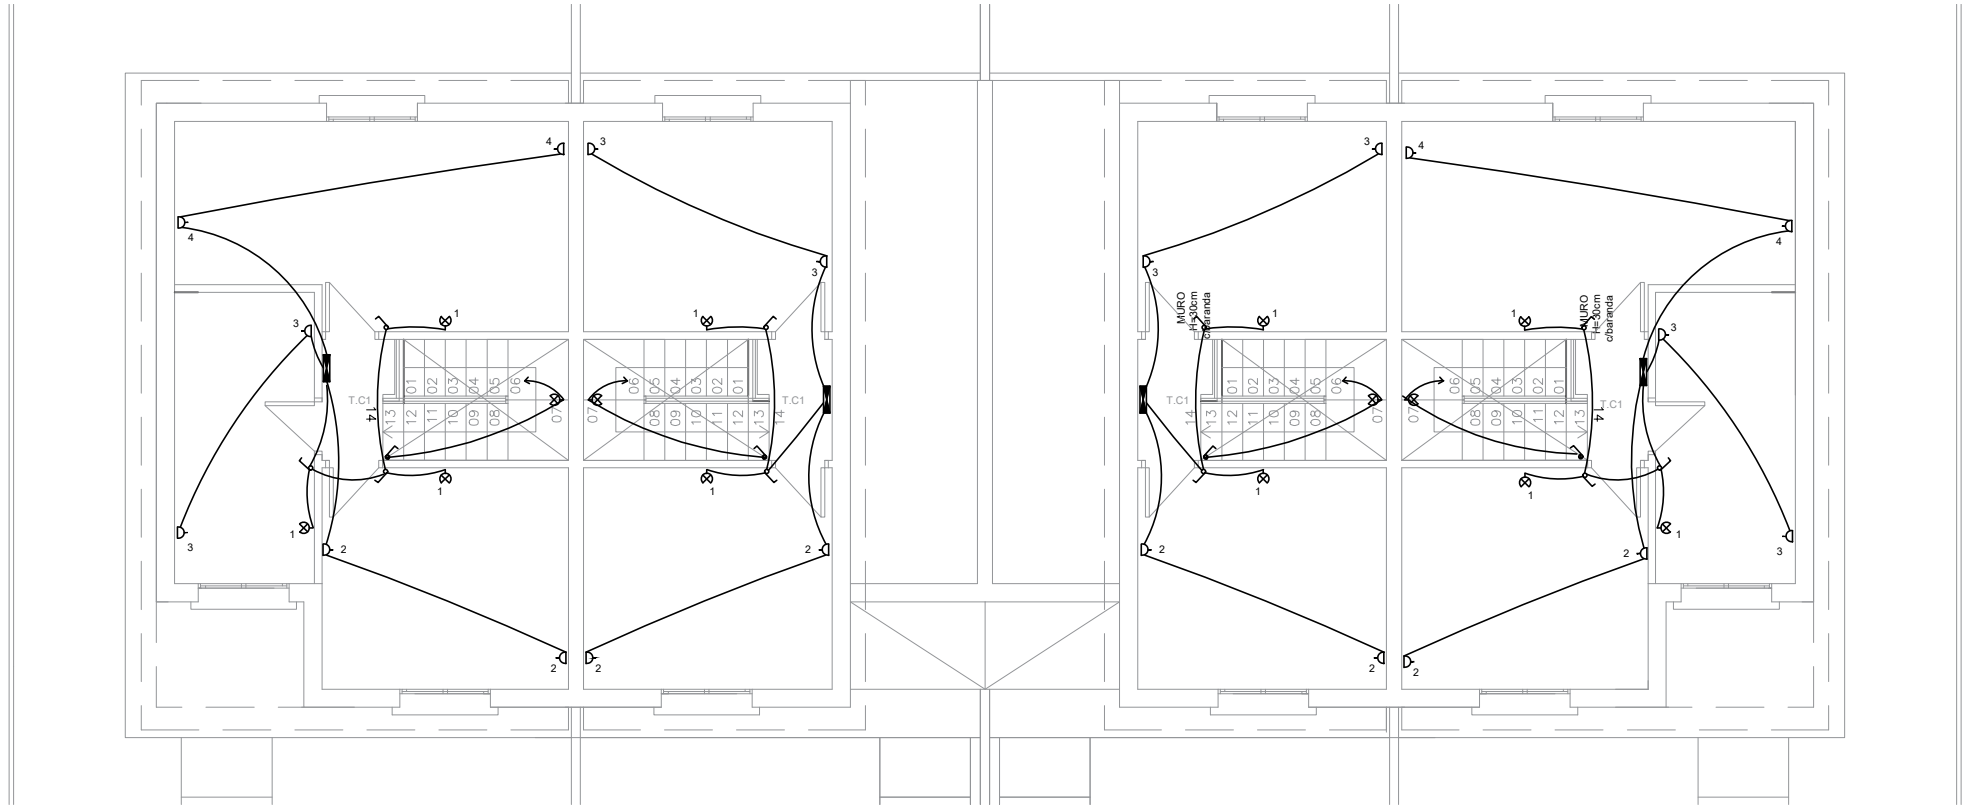

BLOQUE H- PLANTA ALTA ESC. 1/100

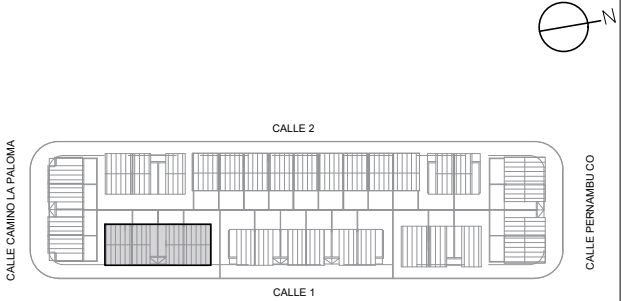

BLOQUE H	TOTAL VIVIENDAS = 04
----------	----------------------

Referencias	
⊗	Centro de luz
⊗	Caja de brazo
⌋	Interruptor unipolar
⌋	Interruptor de combinación
⌋	Interruptor bipolar
⌋	Pulsador
⌋	Timbre
⌋	Tablero del apartamento
⌋	Tomacorriente tres en línea
⌋	Tomacorriente schuko con interruptor bipolar
⌋	Central de Telefono
ICP	Caja exterior de 2 módulos con riel DIN

Intendencia de Montevideo Departamento de Desarrollo Urbano División Tierras y Habitat SERVICIO DE TIERRAS Y VIVIENDA		
PROGRAMA: Realajo "El Che"	PADRÓN N°: Fracción 5493	
SECTOR: Barrio La Paloma	CONCEPTO: Obra Nueva	
UBICACIÓN: Cno.La Paloma-Calle1-Pernambuco-Calle 2	REGIMEN: P.Horizontal	
PROPIETARIO: Intendencia de Montevideo	FECHA: 3/2032	
PLANO: Instalación Eléctrica- Bloque H	ESCALA: 1/100	
PROPIETARIO: _____		BLOQUE H
TÉCNICO: _____		LÁMINA: IE8