


PLANTA BAJA BLOQUE D escala 1/100



PLANTA NIVEL 1 BLOQUE D escala 1/100

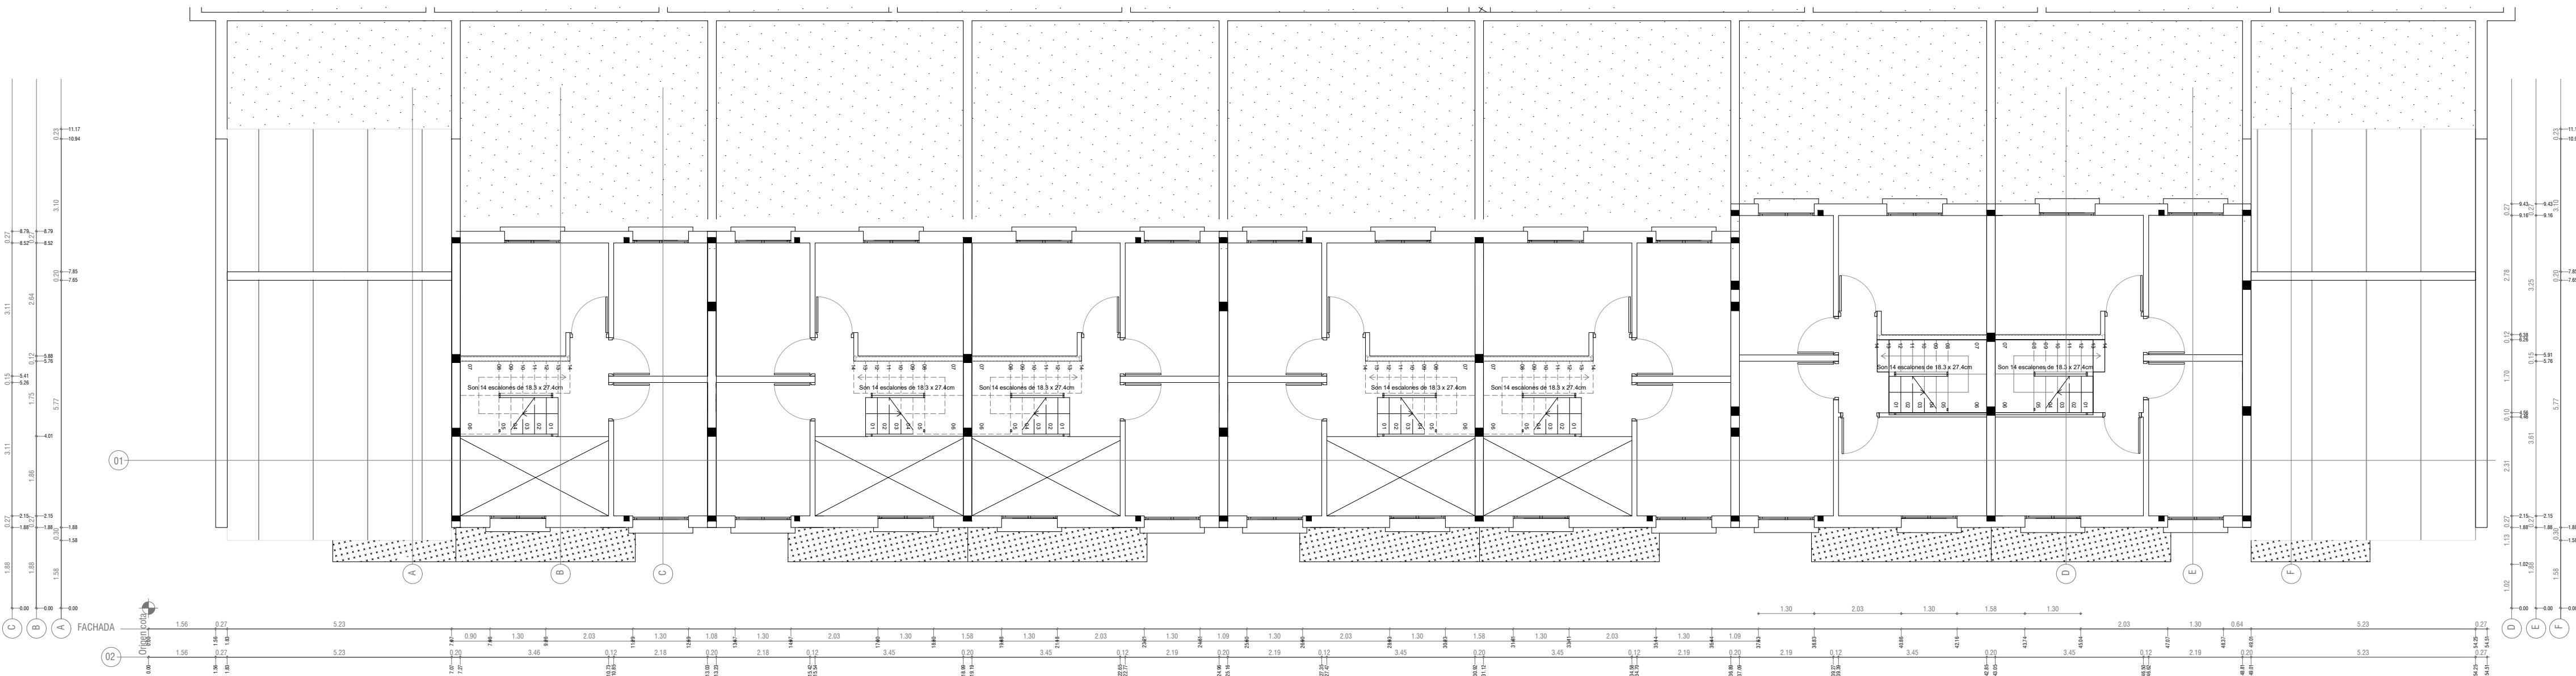


CORTE LONGITUDINAL BLOQUE D escala 1/100



PERFIL CALLE MAZARINO escala 1/100



PLANO DE UBICACIÓN escala 1/1000

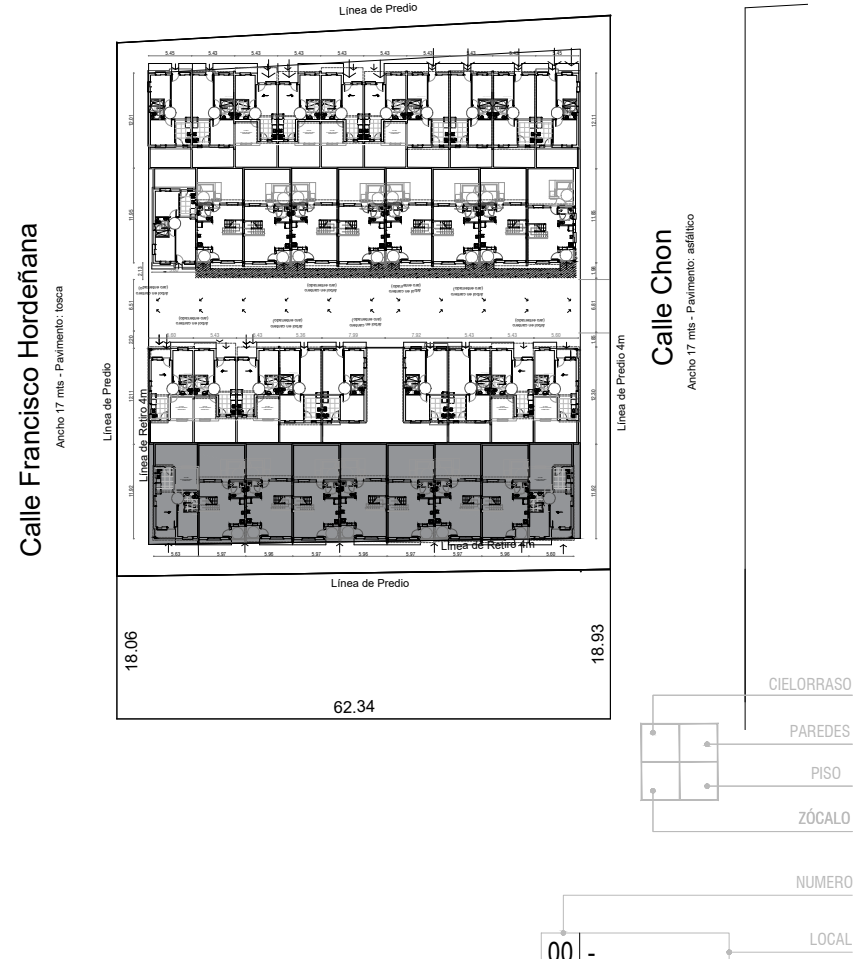

REFERENCIA TERMINACIONES

| CIELORRASO  |  |
|---|--|
| 1   | CUBIERTA ISOPANEL  |
| 2   | ENTREPIESO   |
| PAREDES   |  |
| 1   | BLOQUE PINTADO 2 MANOS DE PINTURA VINILICA INTERIOR LAVABLE                                |
| 2   | BALDOSA CERAMICA   |
| 3   | TABIQUE DE YESO PINTADO (2 MANOS DE PINTURA VINILICA INTERIOR LAVABLE PUEDE SER CON COLOR) |
| Placas (n=12.5mm) con aislación acústica. Montantes separación máx. 50cm. |  |
| PISO  |  |
| 1   | HORMIGÓN LAMEADO   |
| 2   | BALDOSA CERAMICA   |
| ZÓCALOS   |  |
| 1   | MADERA   |

REFERENCIA PLANILLAS CARPINTERIA ALUMINIO

- A01 (1,30x1,10m, corredera, 50% móvil. Antepecho 1,00m
- A02 (0,40x1,10m fija
- A03 (0,80x0,50m, corredera, 50% móvil. Antepecho 1,50m
- A04 (0,60x1,05m, 50% móvil Antepecho 1,10m
- A05 (0,80x2,10m, batiente, 100% móvil
- A06 (1,20x1,00m, Corredera, 50% móvil. Antepecho 1,10m

CARPINTERIA MADERA

- C01 (0,90x2,10m, batiente, 100% móvil- exterior
- C02 (0,80x2,10m, batiente, 100% móvil
- C03 (0,90x2,10m, batiente, 100% móvil

MESADAS

- M01 0,60x1,20m

NOTAS:  
Las medidas altimétricas están en metros, referidas al ±0.00 del cordón de vereda en el punto medio del predio.

Dichas medidas de proyecto se ajustarán, previa aprobación de la Dirección de obra, con las medidas reales del terreno.

El proyecto definitivo de los escalones ( cantidad y diseño) se hará en función del dato final de niveles altimétricos.

|  |                       |  |
|--|-----------------------|--|
| Intendencia de Montevideo<br>Departamento de Desarrollo Urbano<br>División Tierras y Habitat<br>SERVICIO DE TIERRAS Y VIVIENDA |                       |  |
| PROGRAMA: Realojo Antares  | PADRÓN N°: 431.277    |  |
| SECTOR: Antares  | CONCEPTO: Obra Nueva  |  |
| UBICACIÓN: Congreve-Chon-Hordeñana-Mazarino  | REGIMEN: P.Horizontal |  |
| PROPIETARIO: Intendencia de Montevideo   | FECHA: 03/2023        |  |
| PLANO: Bloque D  | ESCALA: 1/100         |  |
| PROPIETARIO: _____   | LÁMINA: _____         |  |
| TÉCNICO: _____   |                       |  |

A06