



PLANTA BAJA
escala 1/50

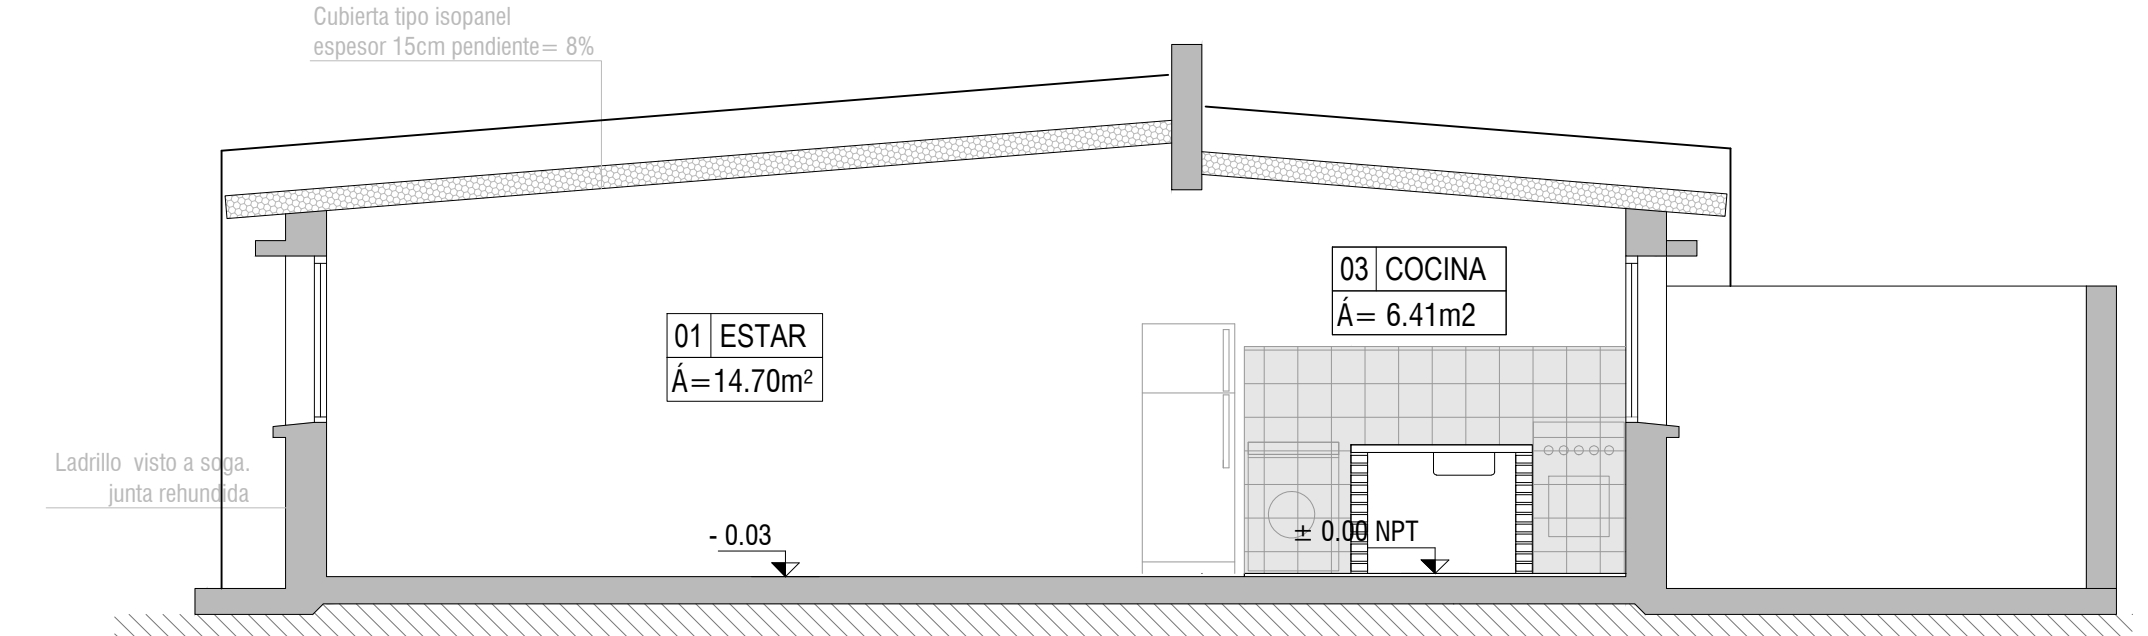

CORTE 1-1 escala 1/50

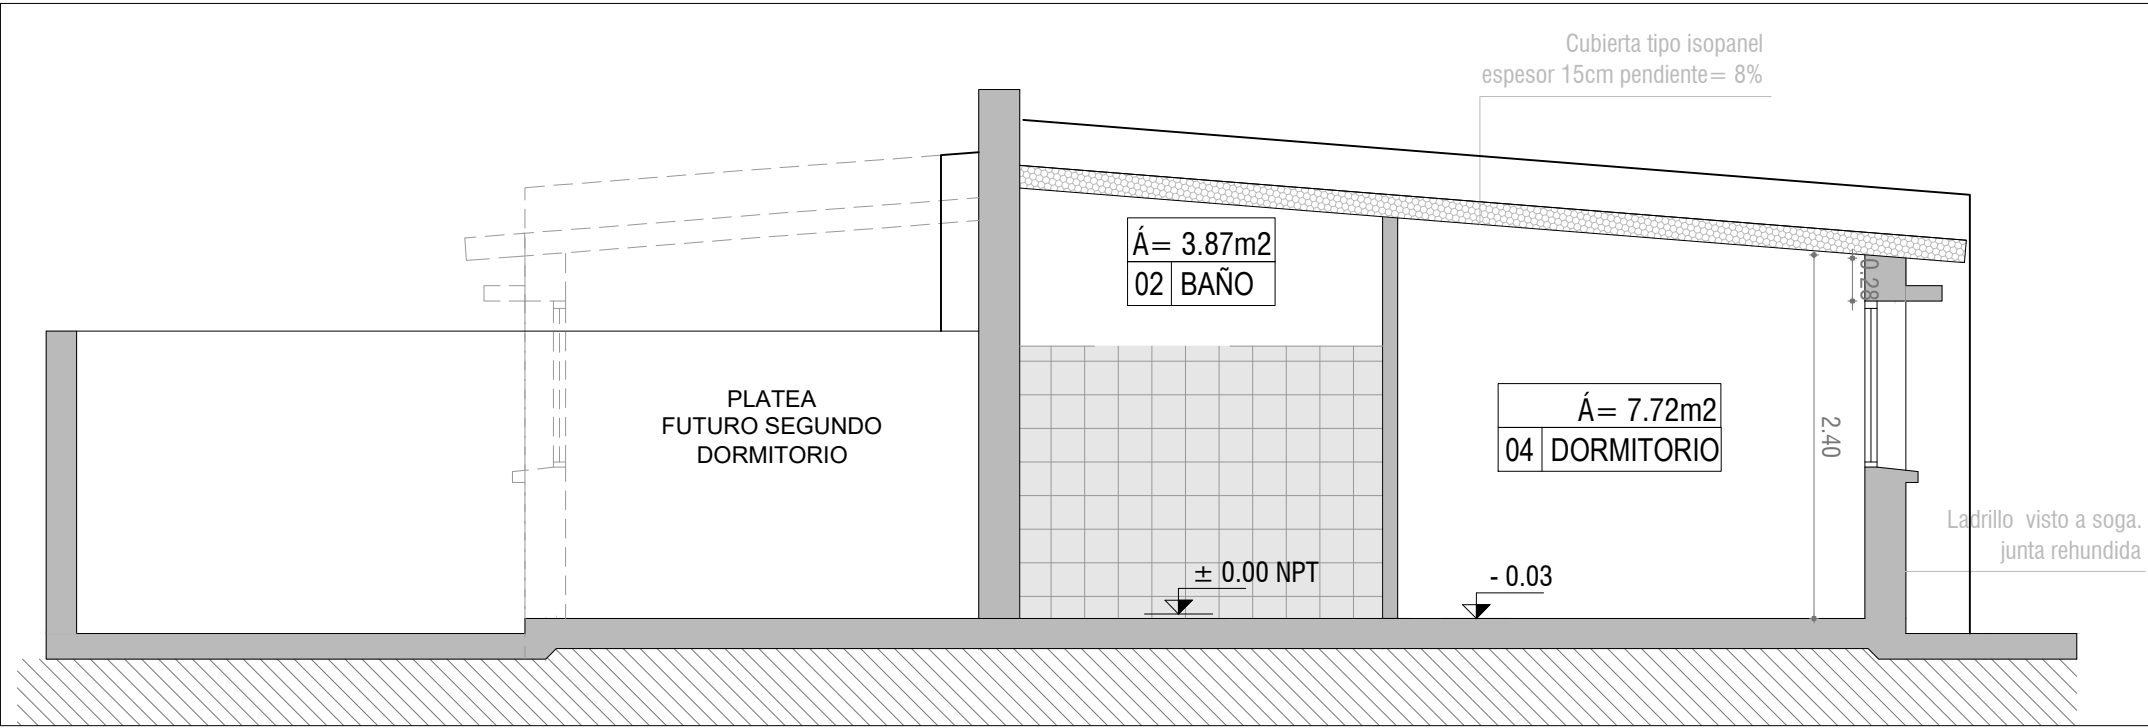


CORTE 2-2 escala 1/50



FACHADA FRONTAL escala 1/50



FACHADA POSTERIOR escala 1/50

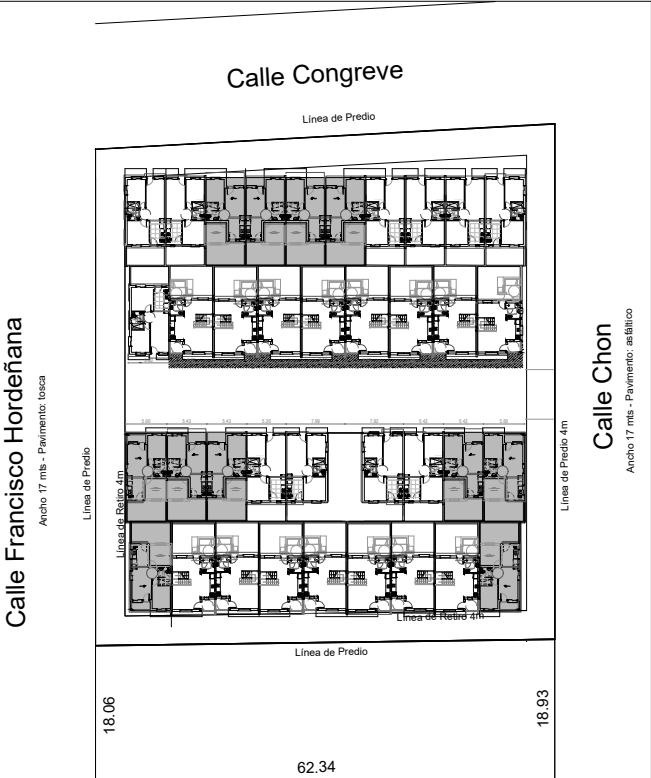

Calle Mazarino <small>Ancho 17 mts - Pavimento: Trocisk</small>					
BLOQUE	A	B	C	D	TOTAL
CANTIDAD VIVIENDAS	04	—	05	02	11

PLANILLA DE ILUMINACIÓN Y VENTILACIÓN

ILUMINACIÓN Y VENTILACIÓN				TIPOLOGÍA 1a y 1b — PLANTA BAJA			
LOCAL N°	DESTINO	ÁREA	Área Iluminación		Fuente de ilumi.	Área Ventilación	
		m²	Necesaria s/norma (100%)	Existente		Mínima s/norma (50%)	Existente
01	ESTAR/COMEDOR	11.55	1.15	2.86	ESPACIO ABIERTO	0.60	1.43
02	BAÑO	3.87	—	—	—	0.03	0.03
03	COCINA	6.40	0.64	1.43	ESPACIO ABIERTO	0.32	0.70
04	DORMITORIO	7.72	0.77	1.43	ESPACIO ABIERTO	0.38	0.70

Intendencia de Montevideo
Departamento de Desarrollo Urbano
División Tierras y Habitat
SERVICIO DE TIERRAS Y VIVIENDA

PROGRAMA: Realojo Antares
SECTOR: Antares
UBICACIÓN: Congreve—Chon—Hordañana—Mazarino
PROPIETARIO: Intendencia de Montevideo
PLANO: Albañilería Tipología 1D
PROPIETARIO: _____
TÉCNICO: _____

PADRÓN N°: 431.277
CONCEPTO: Obra Nueva
REGIMEN: P.Horizantal
FECHA: 03/2023
ESCALA: 1/50
BLOQUE A
LÁMINA:
A08