



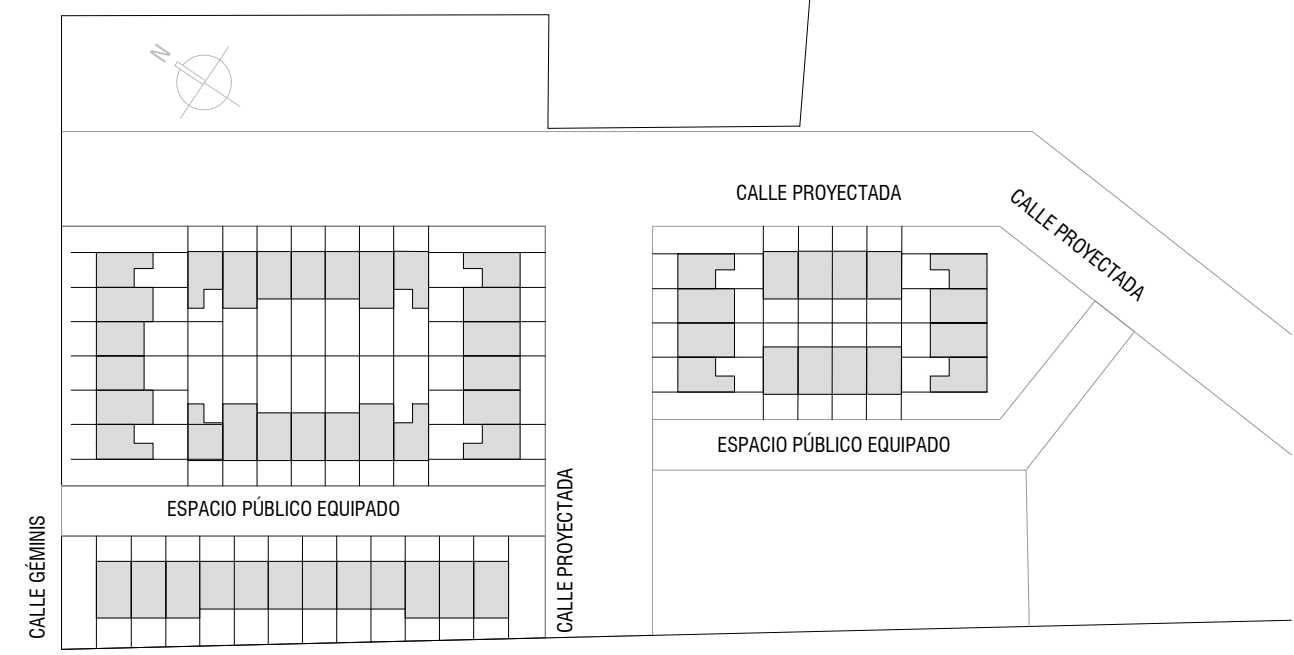

PLANTA BAJA - escala 1/200

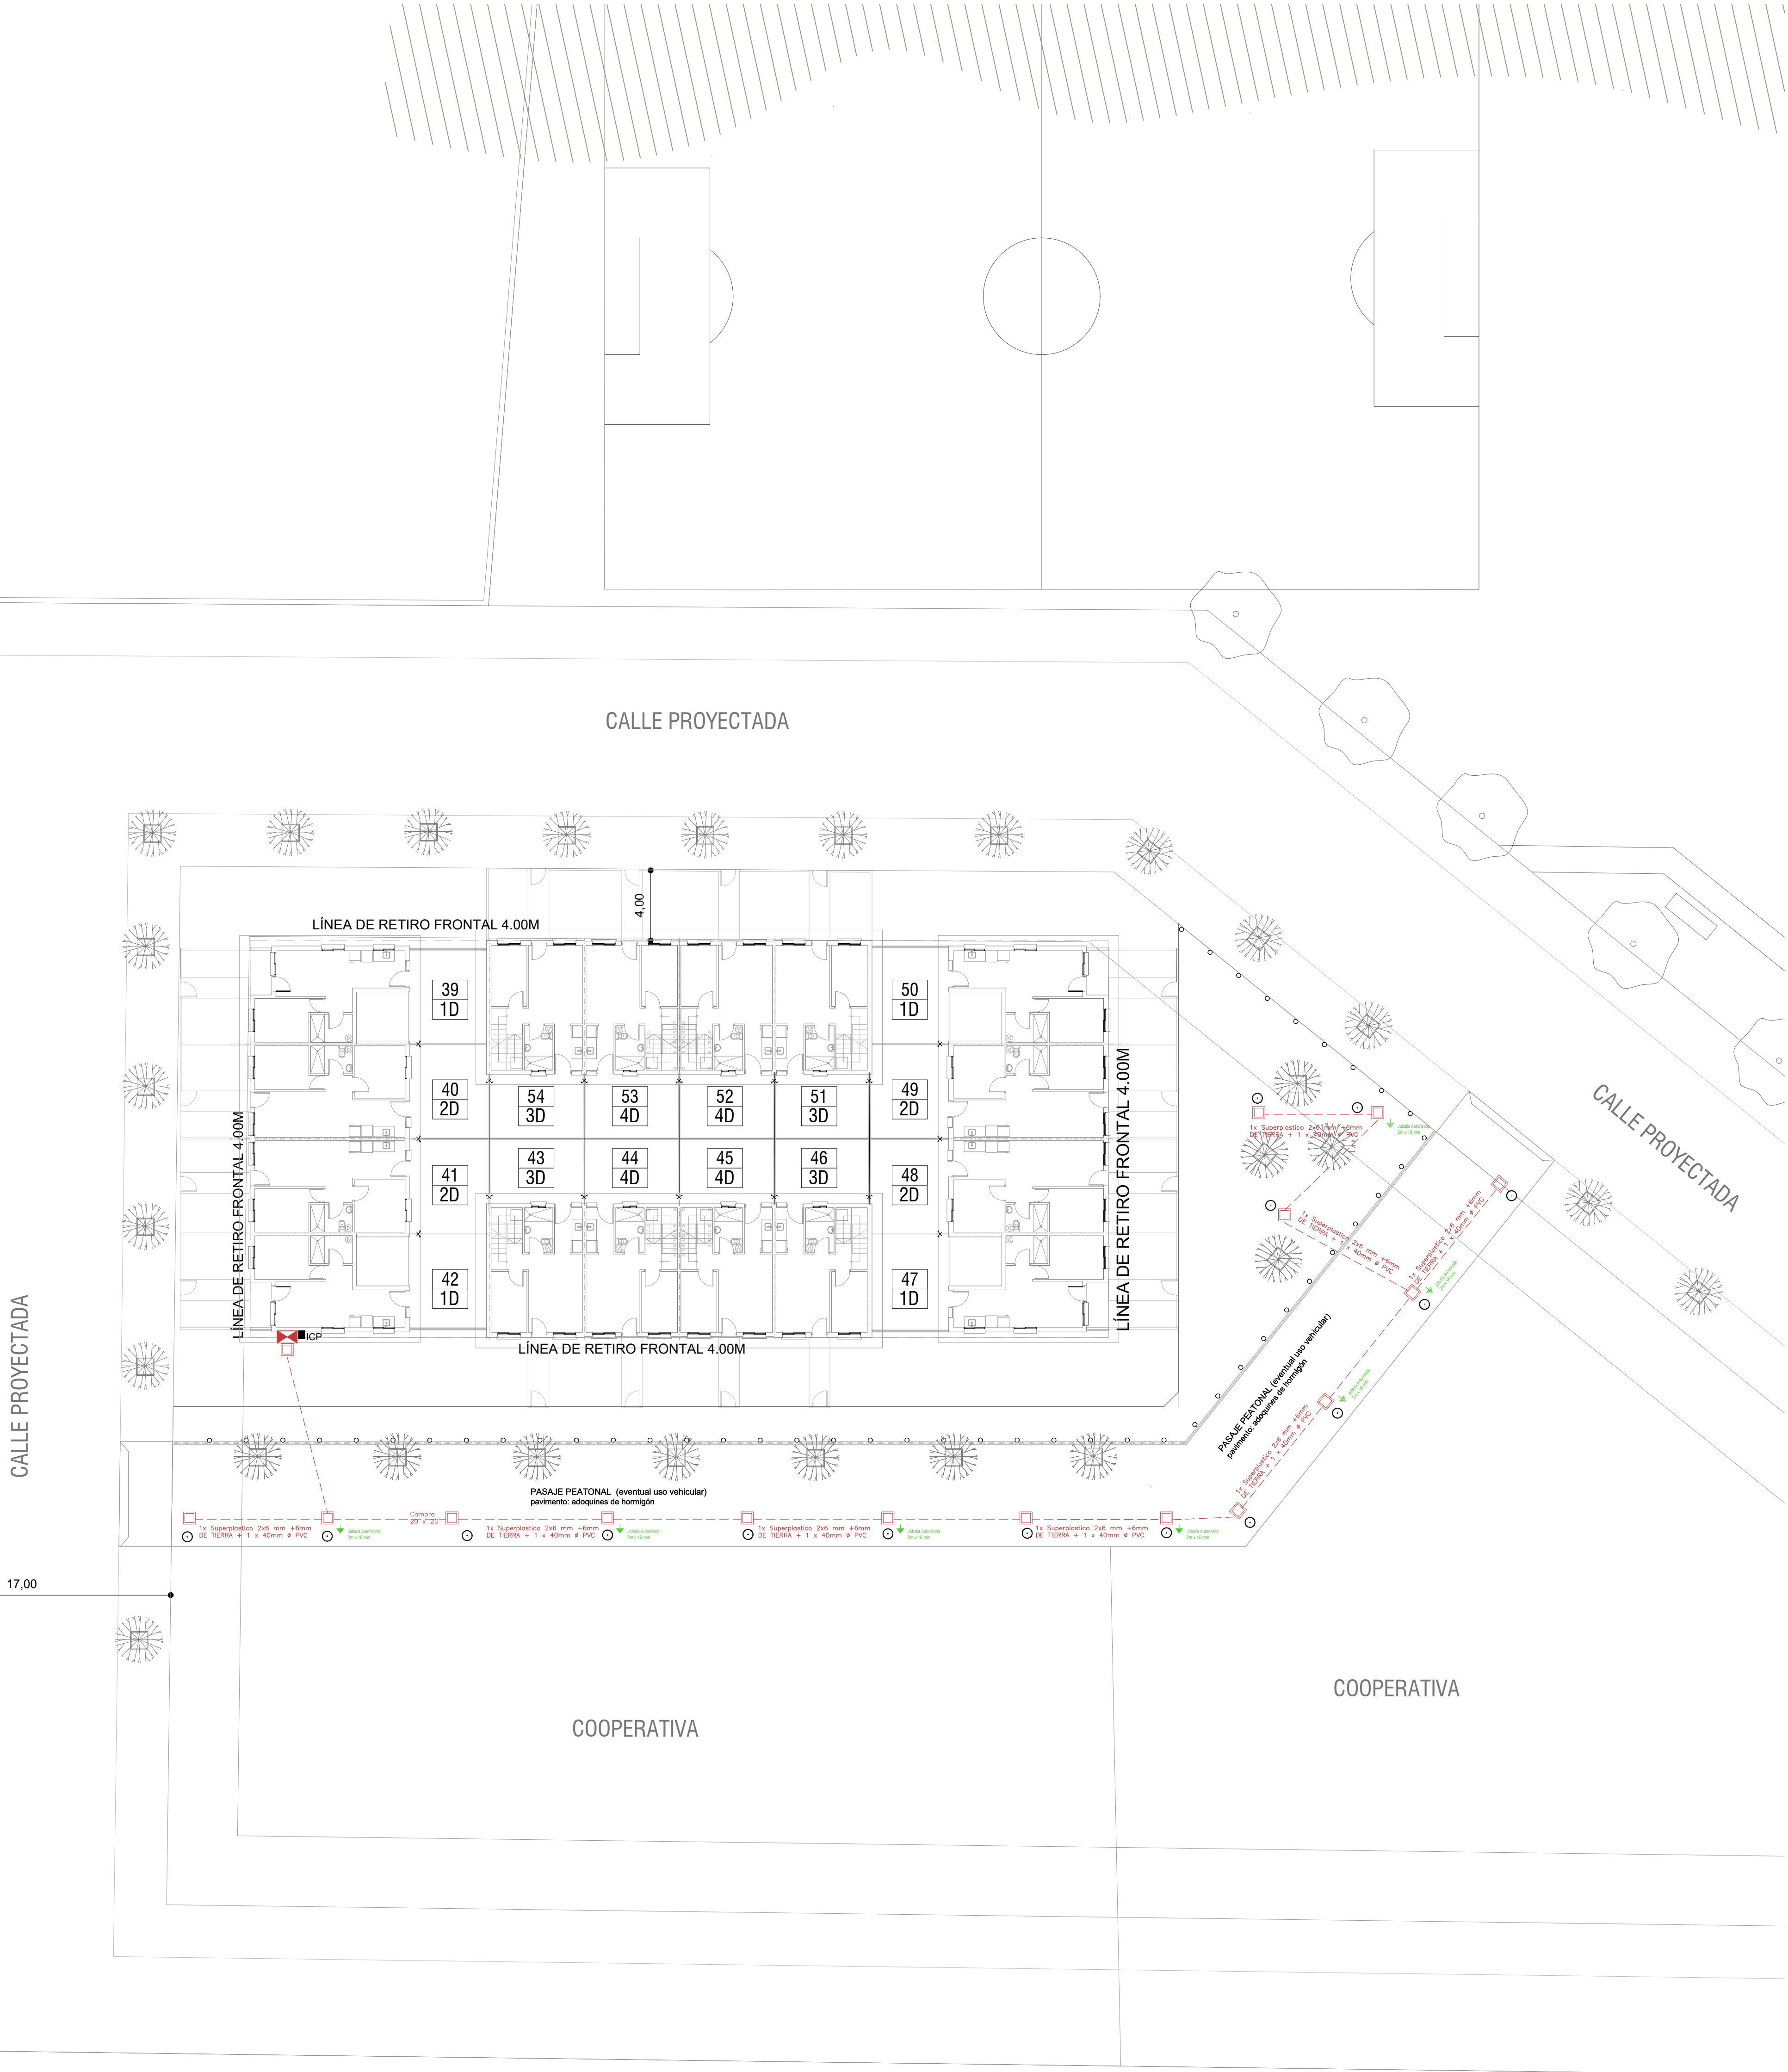

PLANO DE UBICACIÓN  
escala 1/4000

- REFERENCIAS
- CENTRO
  - BRAZO
  - INTERRUPTOR UNIPOLAR
  - INTERRUPTOR BIPOLAR
  - INTERRUPTOR 2 SECCIONES
  - INTERRUPTOR DE COMBINACIÓN
  - TOMACORRIENTE
  - TOMACORRIENTE CON INTERRUPTOR BIPOLAR
  - CALENTADOR DE AGUA
  - REGISTRO EXTRACTOR
  - PULSADOR TIMBRE
  - CAMPANILLA
  - TABLERO
  - MEDIDOR
  - PUESTA A TIERRA
  - Caja de teléfono

Intendencia de Montevideo Departamento de Desarrollo Urbano División Tierras y Hábitat Servicio de Tierras y Vivienda	
PROGRAMA: Reubicación Chacarita de los Padres	PADRÓN N°: 168.553
BARRIO:	CONCEPTO: Otro Nuevo
UBICACIÓN: calle Géminis y Rosario	REGIMEN: P.Horizantal
PROPIETARIO: Intendencia de Montevideo	FECHA: 03/2023
PLANO: ELECTRICA RED EXTERNA	ESCALA: 1/200
PROPIETARIO:	LÁMINA
TECNICO:	E01