



PLANTA BAJA - escala 1/50

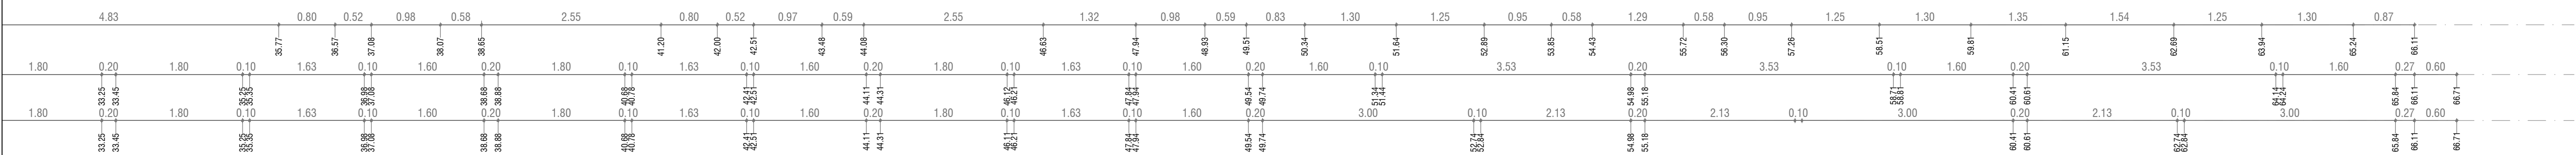


PLANTA BAJA - escala 1/50


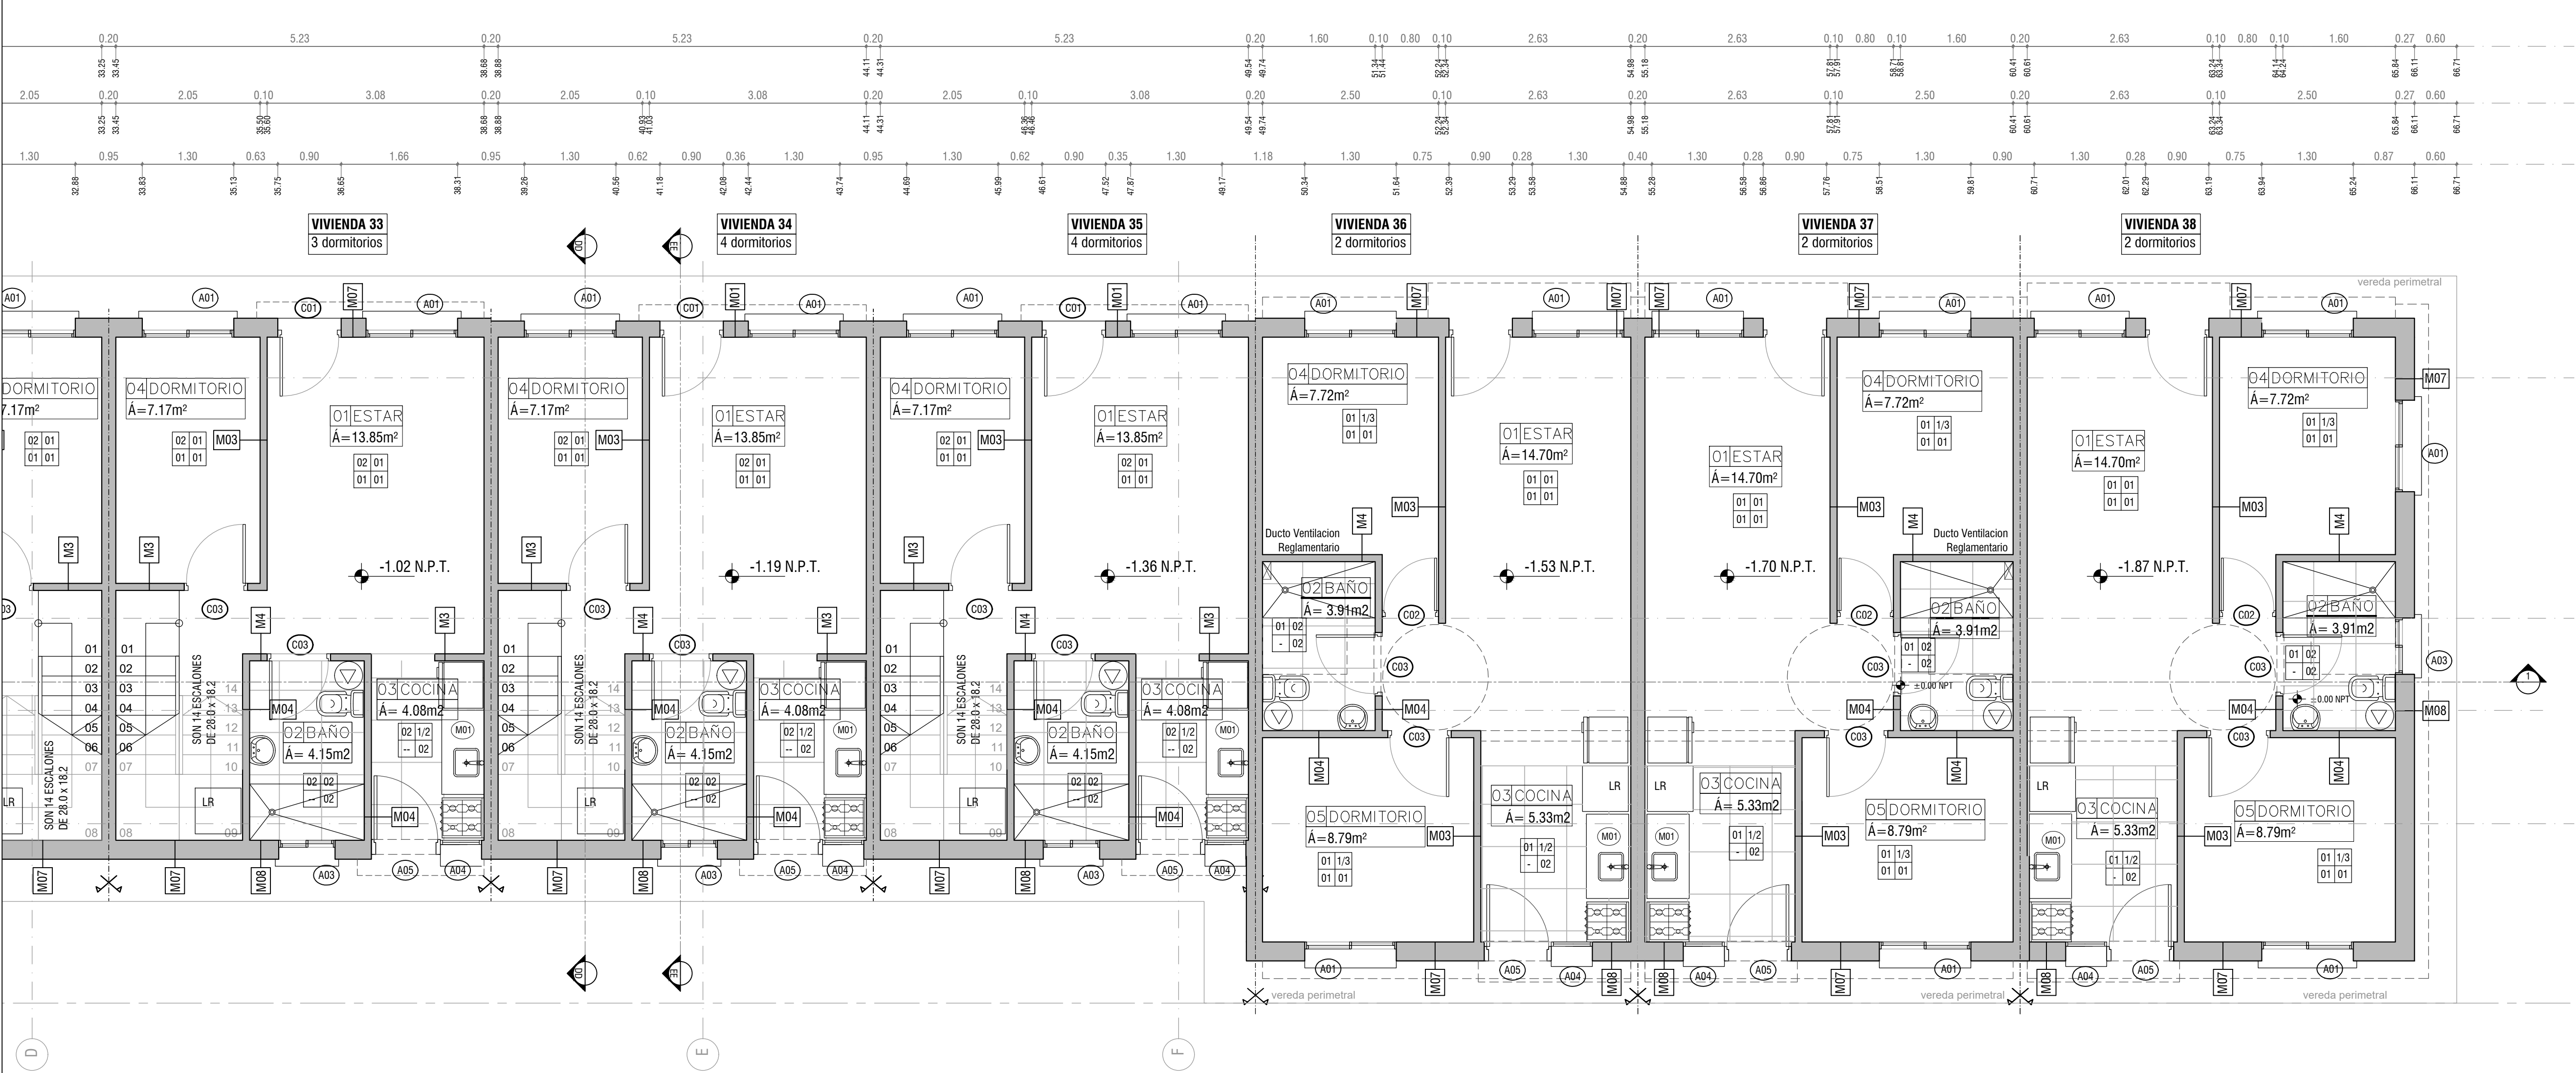


PLANO DE UBICACIÓN
escala 1/4000

TIPOLOGIAS		
	área	cant.
1D	35,7 m2	12
2D	50 m2	20
3D	65,5 m2	12
4D	80 m2	10
Total viviendas		54

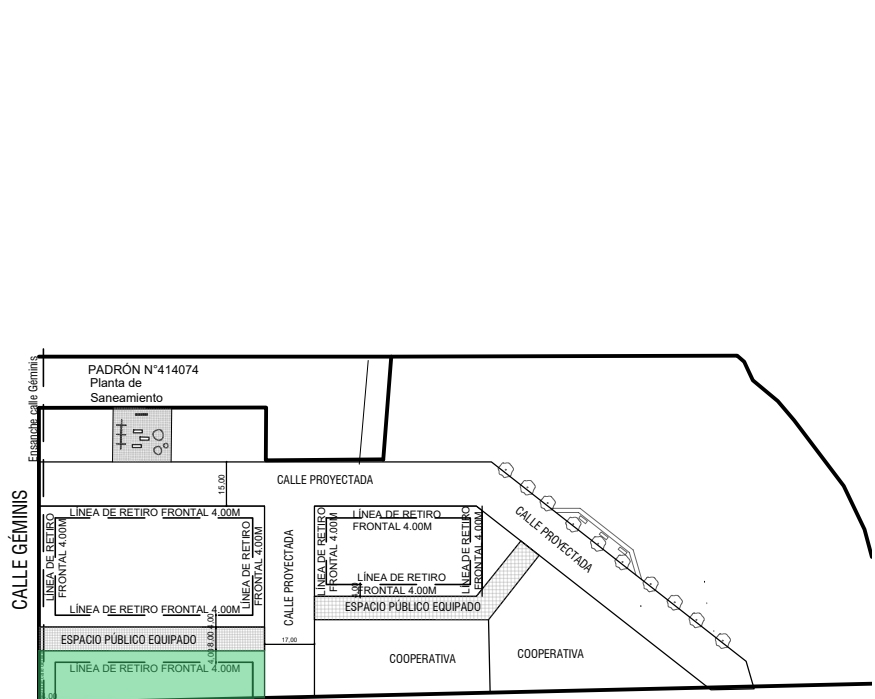

Planta esquema
Sector 02-bloque E-sector 2

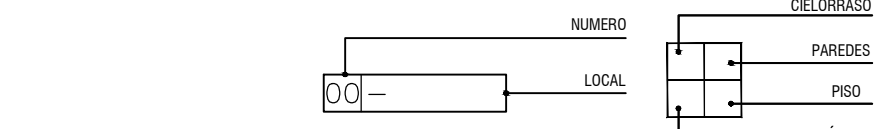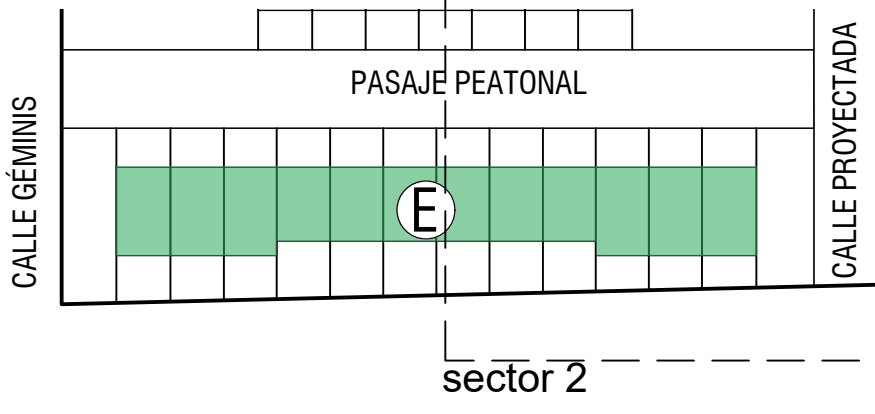

REFERENCIA TERMINACIONES		
CIELORRASO		
1	CUERTELO ESPESAL	
2	INTERIO	
PAREDES		
1	BALDOSA PISO 2 MANOS DE PINTURA VITEX INTERIOR LAMINABLE	
2	BALDOSA CERAMICA	
3	TABIQUE DE YESO PINTADO 2 MANOS DE PINTURA VITEX INTERIOR LAMINABLE PUEDE SER CON COLOR	
PISO		
1	PARQUETON LAMINADO	
2	BALDOSA CERAMICA	
ZÓCALOS		
1	MADERA	

REFERENCIA PLANILLAS		
CARPINTERIA ALUMINIO		
AN1	1.30X1.10m, cornisa, 50% móvil, Antepecho 1.00m	
AN2	0.40X1.10m fpa	
AN3	0.80X0.50m, cornisa, 50% móvil, Antepecho 1.30m	
AN4	0.80X0.50m, 50% móvil Antepecho 1.10m	
AN5	0.80X0.50m, 100% móvil, 100% móvil	
AN6	1.20X1.30m, Cornisa, 50% móvil, Antepecho 1.10m	
AN7	1.30X1.30m, Cornisa, 50% móvil, Antepecho 0.80m	
CARPINTERIA MADERA		
CM1	0.80X2.10m, batiente, 100% móvil- exterior	
CM2	0.80X2.10m, batiente, 100% móvil	
CM3	0.80X2.10m, batiente, 100% móvil	

MESADAS		
MT1	0.60X1.20m	

NOTAS:
Las medidas altimétricas están en metros, referidas al ±0.00 de Nivel de Piso Terminado.

Rejas: Se dejarán planchuelas en espera para futura colocación de rejas

En viviendas de un dormitorio se dejará platea para futura ampliación.

Las viviendas serán construír en su totalidad en el padrón N°168.553 . Todas deben cumplir con la Normativa Departamental (Volumen XV Digesto Departamental) , esto incluye los artículos R.1894.8, R.1894.9 y 1894.1 que refieren a accesibilidad .

Intendencia de Montevideo Departamento de Desarrollo Urbano División Tierras y Hábitat Servicio de Tierras y Vivienda	
PROGRAMA: Relocalización Chacarita de los Padres	PADRÓN N°: 168.553
BARRIO:	CONCEPTO: Obra Nueva
UBICACIÓN: calle Gémris y Rosario	
PROPIETARIO: Intendencia de Montevideo	REGIMEN: P.Horizontal
PLANO: BLOQUE E-s02-Planta baja y alta	FECHA: 03/2023
PROPIETARIO:	ESCALA: 1/50
TÉCNICO:	LÁMINA: