



TIPOLOGÍAS DUPLEX:

4D TIPOLOGÍA 4 DORMITORIOS

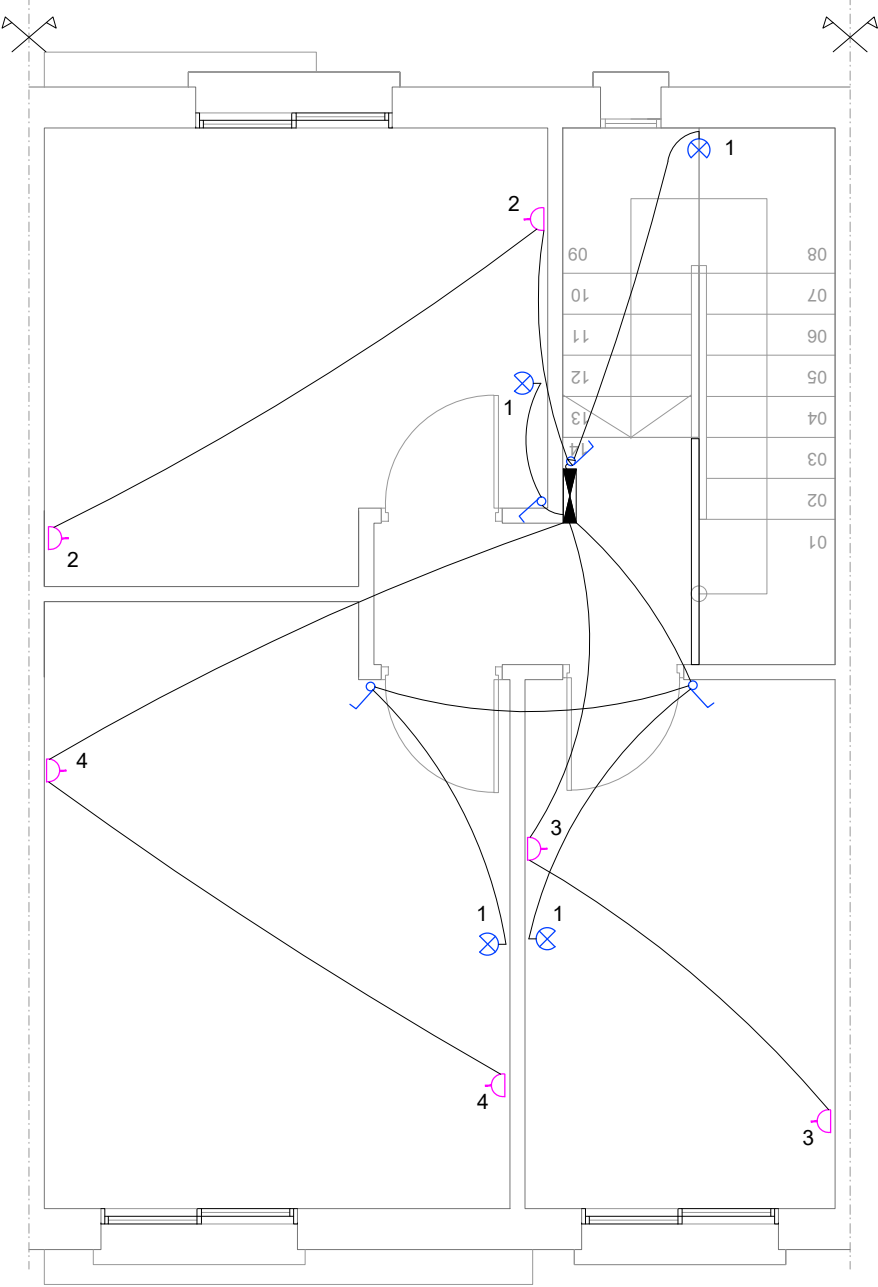


PLANTA ALTA - escala 1/50



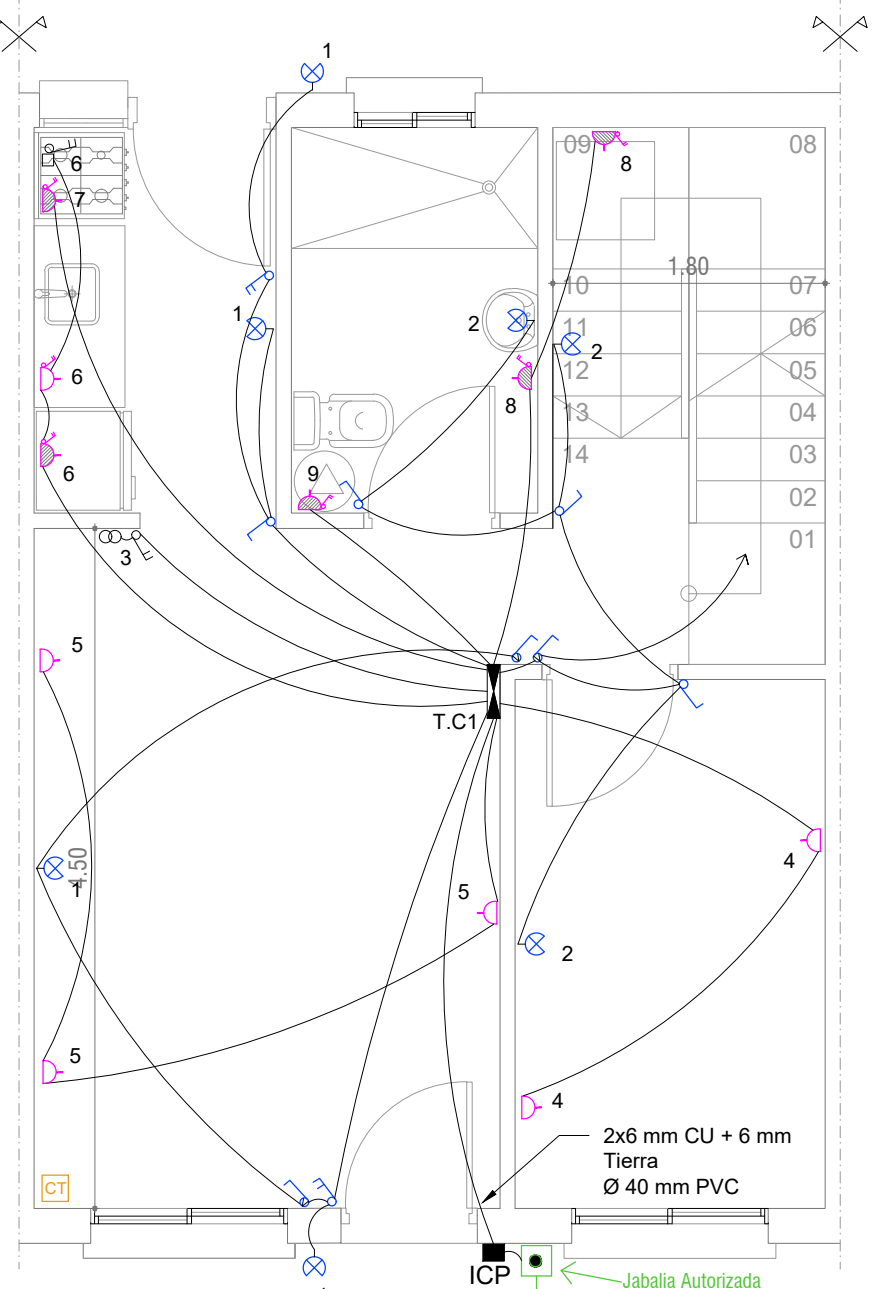


PLANTA BAJA - escala 1/50

Unifilar-PLANTA BAJA

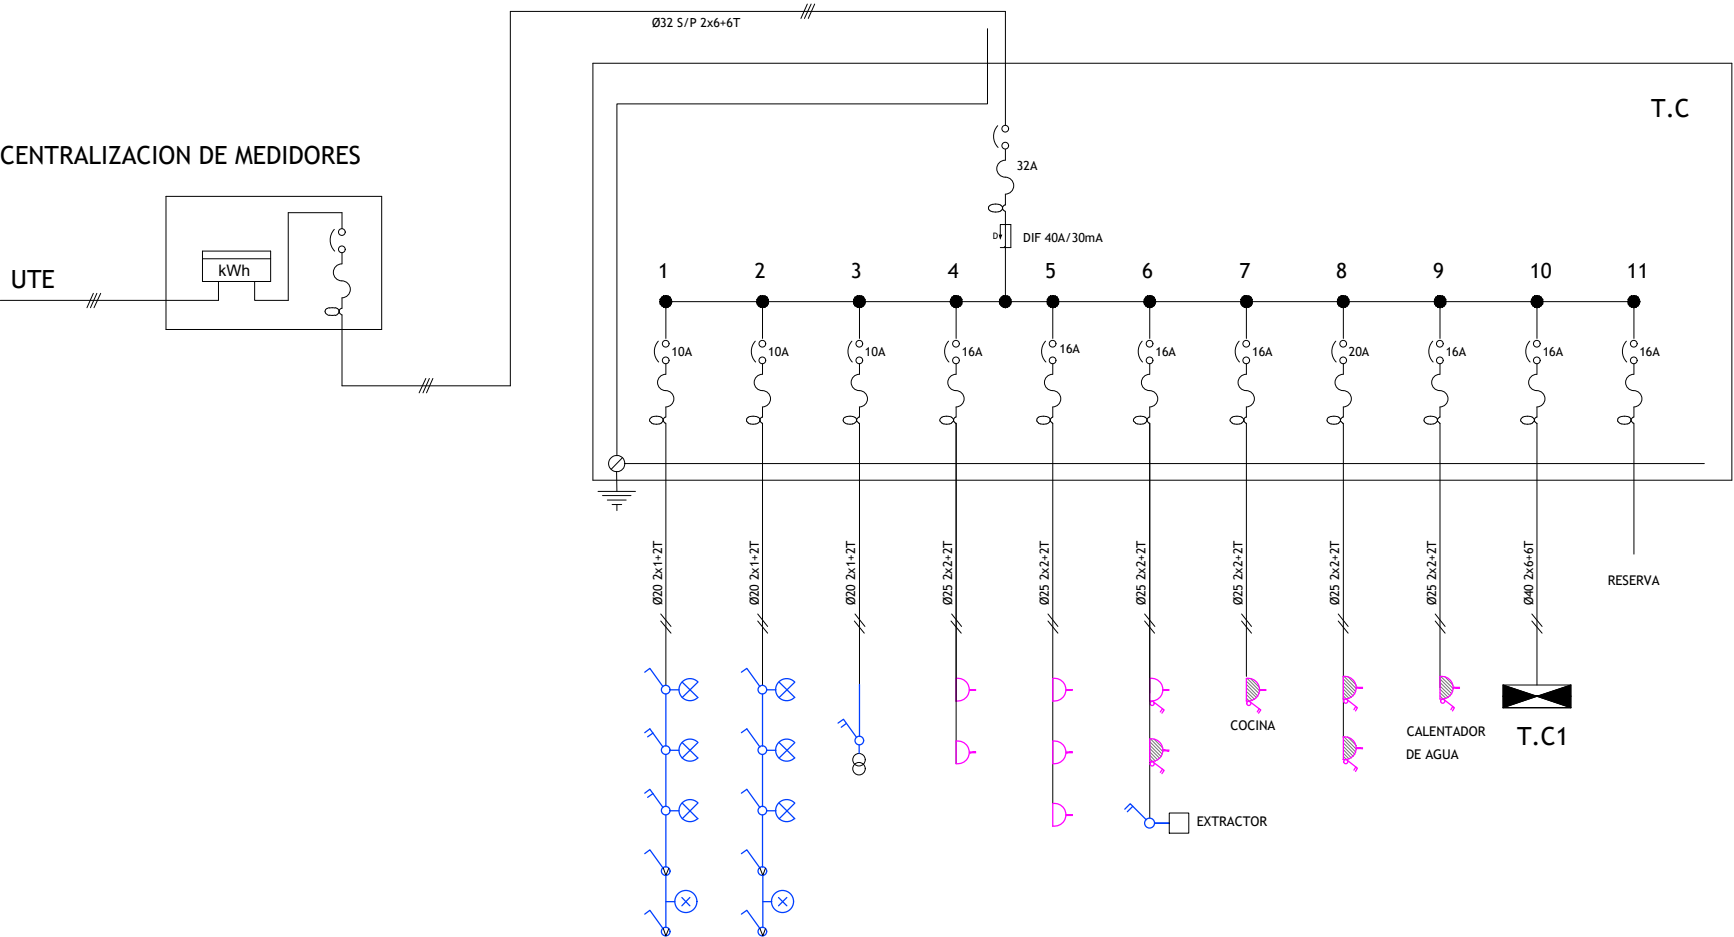

Unifilar-PLANTA ALTA

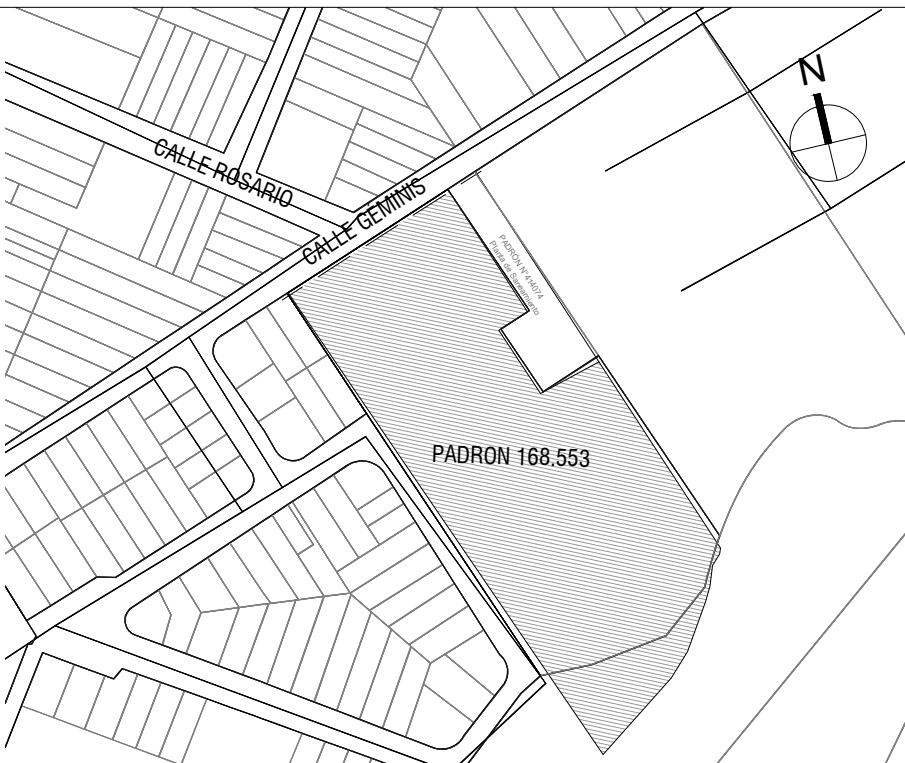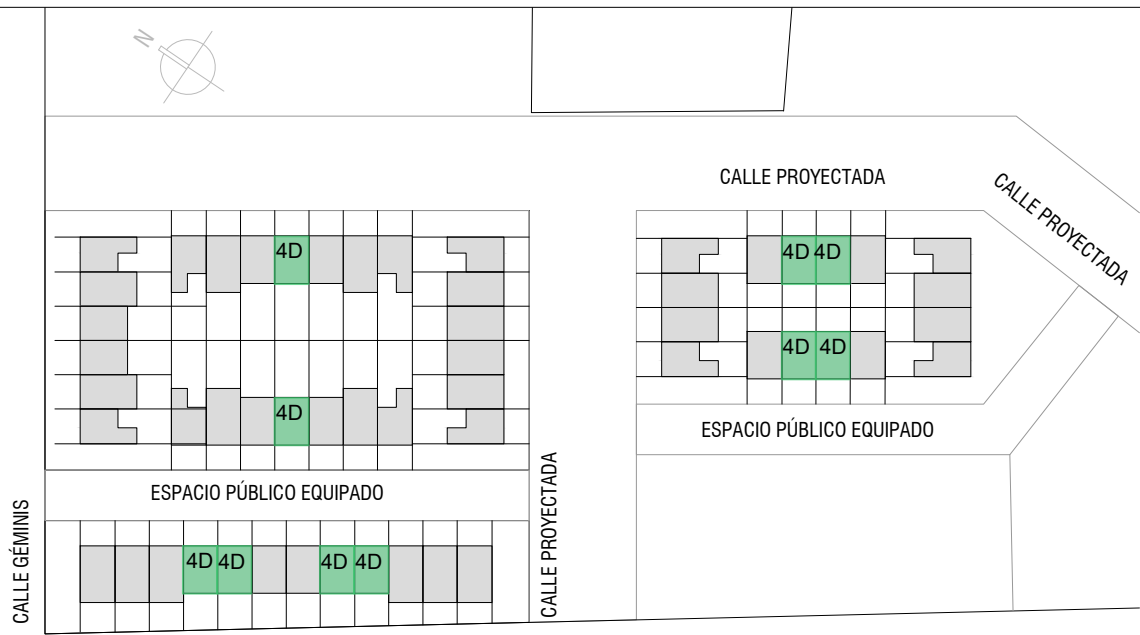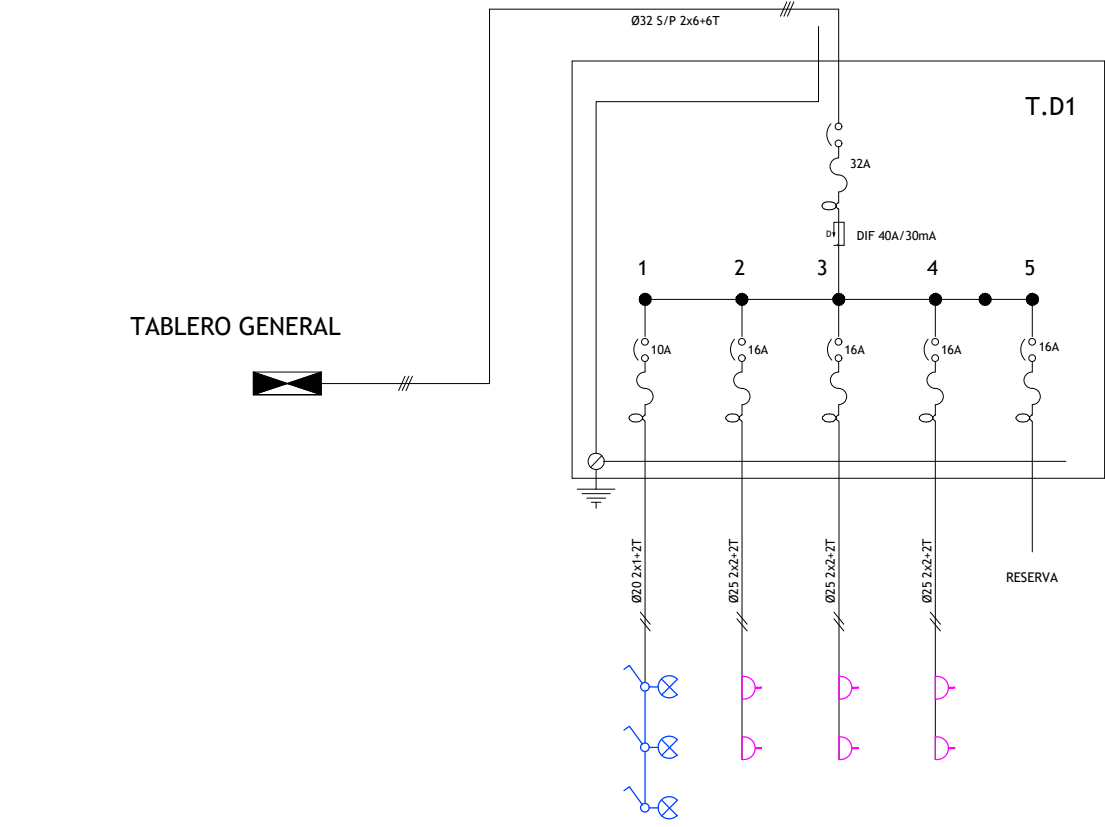

PLANO DE UBICACIÓN  
escala 1/4000

REFERENCIAS	
	CENTRO
	BRAZO
	INTERRUPTOR UNIPOLAR
	INTERRUPTOR BIPOLAR
	INTERRUPTOR 2 SECCIONES
	INTERRUPTOR DE COMBINACIÓN
	TOMACORRIENTE
	TOMACORRIENTE CON INTERRUPTOR BIPOLAR
	CALENTADOR DE AGUA
	REGISTRO EXTRACTOR
	PULSADOR TIMBRE
	CAMPANILLA
	TABLERO
	MEDIDOR
	PUESTA A TIERRA
	Caja de telefono

Intendencia de Montevideo Departamento de Desarrollo Urbano División Tierras y Habitat Servicio de Tierras y Vivienda	
PROGRAMA: Relocalización Chacarita de los Padres	PADRÓN Nº: 168.553
BARRIO:	CONCEPTO: Obra Nueva
UBICACIÓN: calle Géminis y Rosario	
PROPIETARIO: Intendencia de Montevideo	REGIMEN: P.Horizontal
PLANO: ELECTRICA TIPOLOGIAS 4 DORMITORIOS	FECHA: 03/2023
PROPIETARIO:	ESCALA: 1/50
TÉCNICO:	LÁMINA: <b>E04</b>