



PLANTA BAJA  
esc 1:50

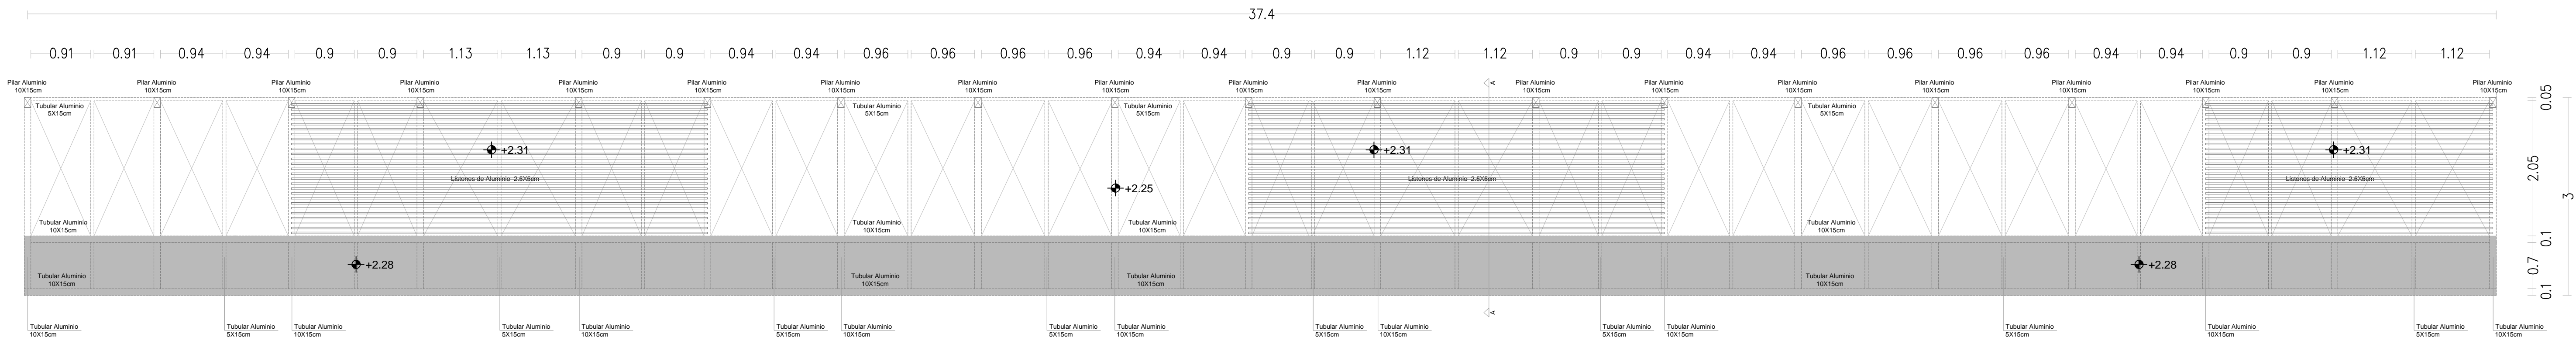

PLANTA ALTA  
esc 1:50

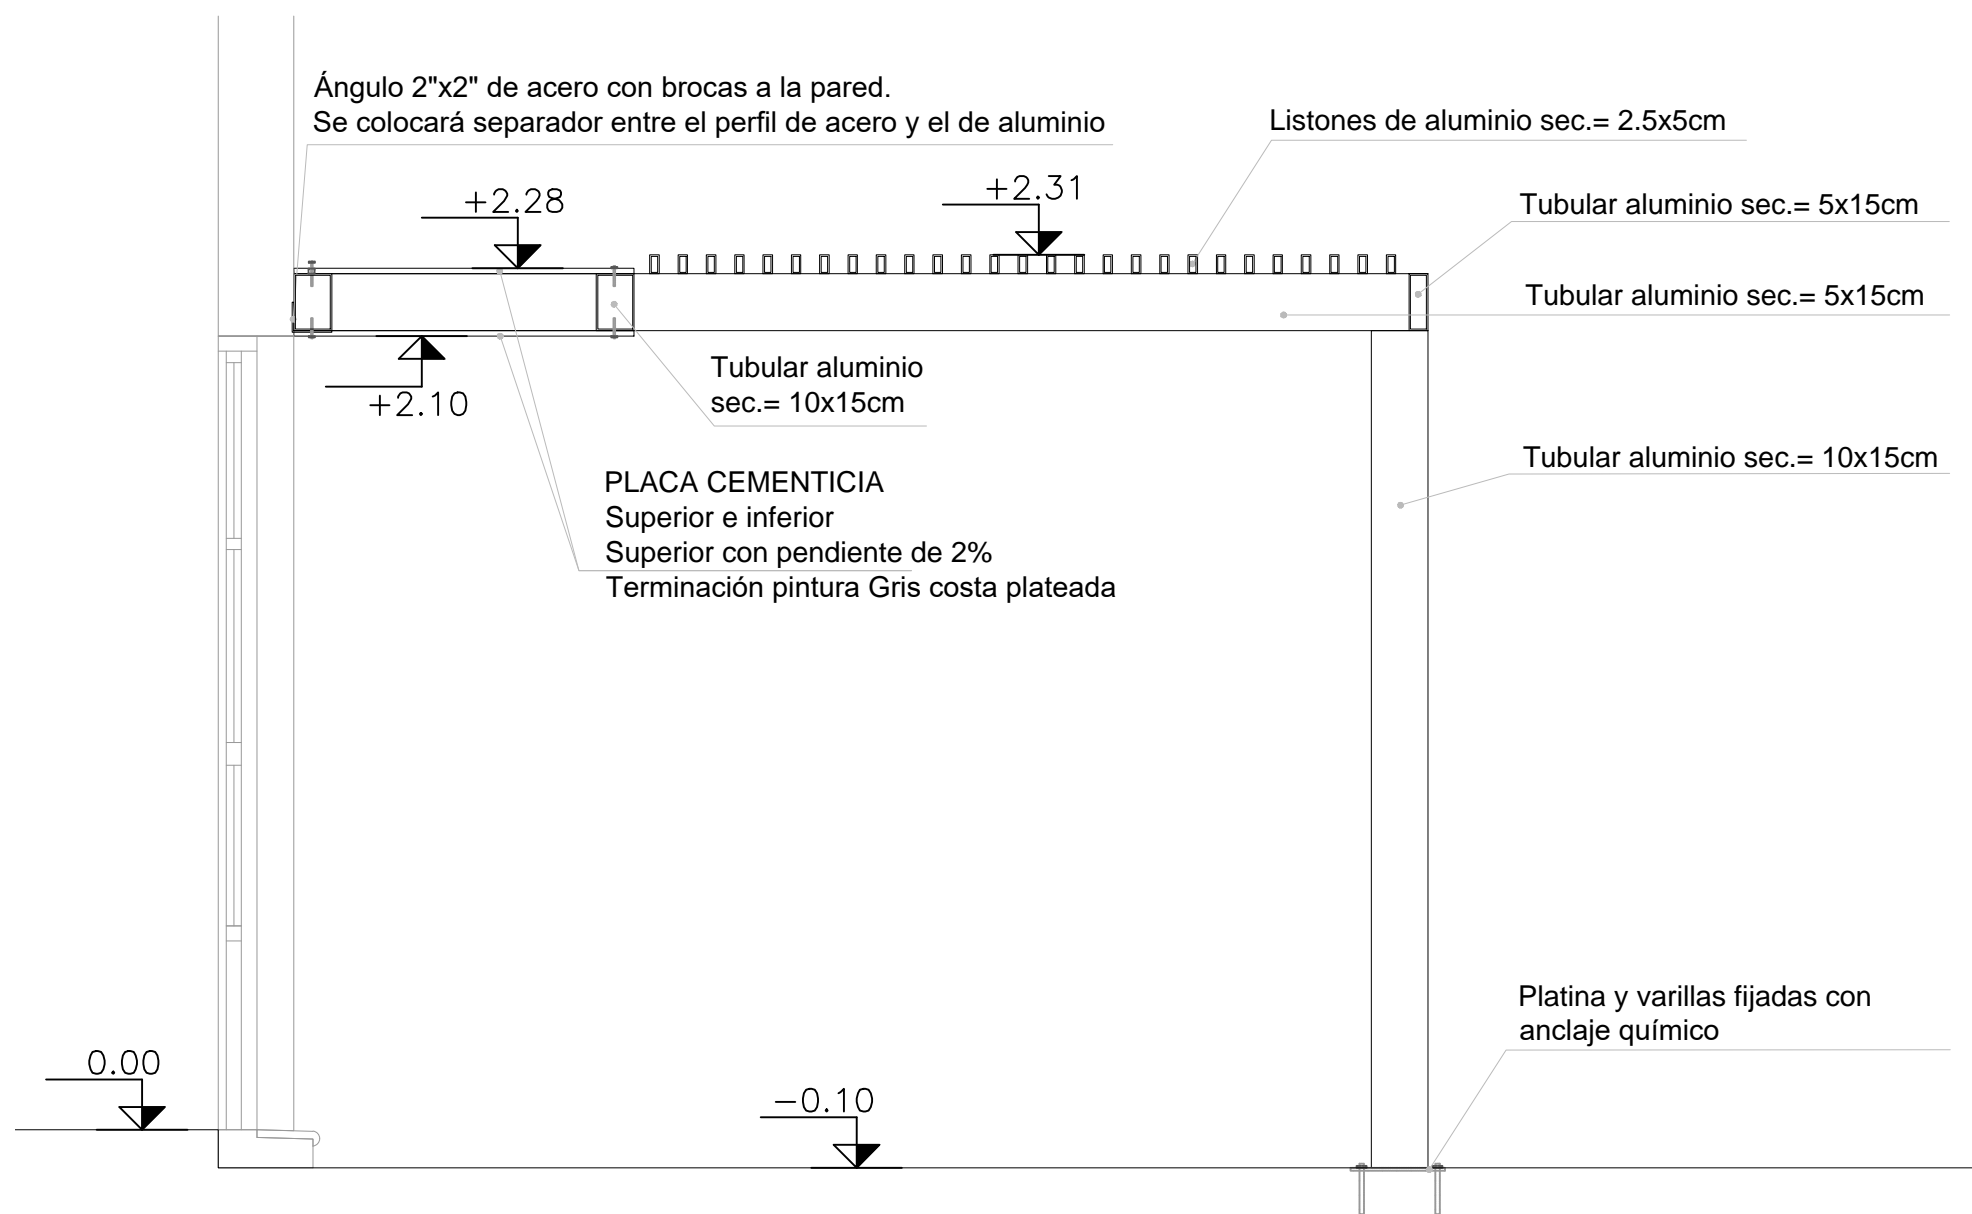

SECCIÓN A-A  
esc 1:20

NOTA IMPORTANTE: TODAS LAS DIMENSIONES QUE SEAN SUJETAS A VERIFICACIÓN DE OBRA, LAS DIMENSIONES QUE APAREZCAN EN EL PLANO SON INDICATIVAS. EL ±0.00 SE CORRESPONDE A LA CURVA + 10.20 DEL PLANO DEL RELEVAMIENTO DEL AGRIMENSOR COINCIDENTE CON EL NPT INTERIOR DE P.B DEL EDIFICIO		
Anteproyecto CAIF ROCHA CIUDAD - ROCHA DIRECCIÓN: Calles Piedras y Anclares PADRÓN: 4771 LLAMADO: <div>CÓDIGO DE OBRA: 101 FI TP RO</div> <div>FECHA REALIZACIÓN:</div> <div>REVISIÓN: 1</div> <div>2</div> <div>3</div> <div>4</div> <div>5</div> <div>Rubro</div> <div>ALBAÑILERÍA</div> <div>ESCALA: 1/50 / 1/20</div> <div>Lámina</div> <div>DETALLE PERGOLA</div>		
RESPONSABLE TÉCNICO NOMBRE: Mail: MAIL Tel: TEL-CEL TÉCNICO ASESOR NOMBRE: Mail: XIB.COM Tel: TEL-CEL		ALO