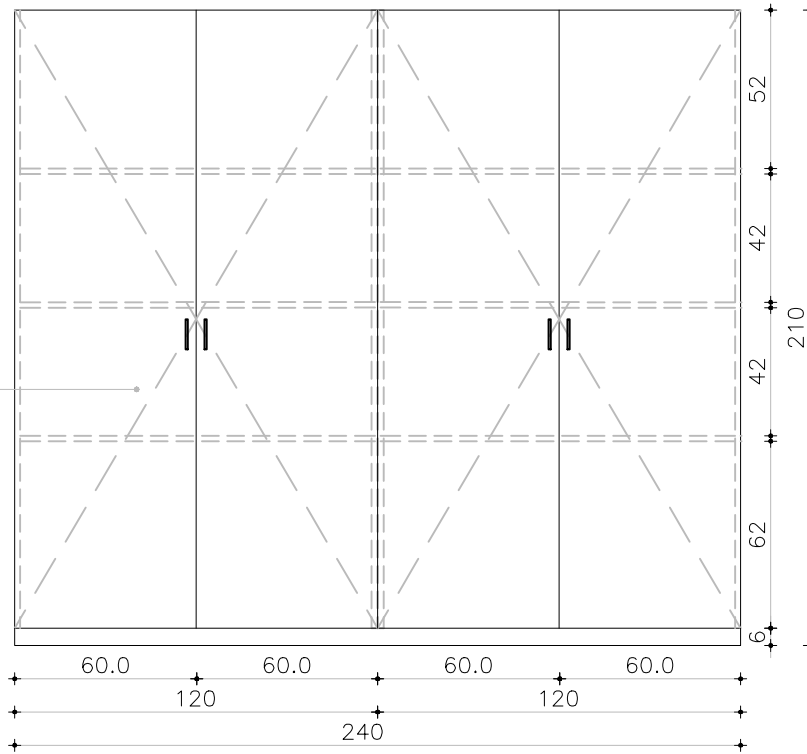


EQ10

MUEBLE HALL PLANTA BAJA
LOCAL 14Escala: 1/20
Fecha: 2023

CAIF ROCHA CIUDAD

EQUIPAMIENTO

MDF PINTADO
DE IGUAL
COLOR AL
MUROMDF PINTADO
DE IGUAL
COLOR AL
MURO

ESTANTE

PORTA-
ESTANTE
DE PVC

ESTANTE


MDF PINTADO DE
IGUAL
COLOR AL
MURO

ESTANTE

CORTE AA²

46 2

PLACARD

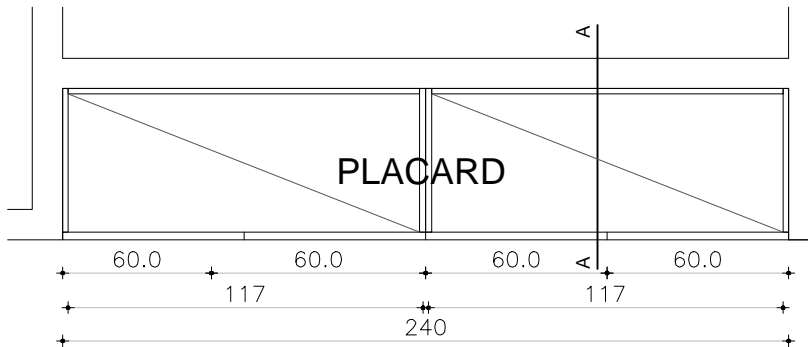

NOTA

. TODAS LAS MEDIDAS SE VERIFICARÁN EN OBRA.

ARMARIOS

ESCALA 1/25

TIPO	EQ10	CANTIDAD	1	UBICACIÓN	LOCAL 14
PUERTA	FRETE : ESPESOR 18MM				
	MATERIAL MDF PINTADO DE IGUAL COLOR A LAS PAREDES				
	CANTOS PINTADOS				
	HERRAJES: TIRADORES DIDHEYA i-1260 / BISAGRAS CON AMORTIGUACIÓN HÄFELE				
	CERRADURAS				

PARANTES VERTICALES INTERIORES PLACA DE MDF 18MM LAMINADO EN MELAMÍNICO BLANCO CANTOS ABS 2MM

ESTANTES INTERIORES PLACA DE MDF 18MM LAMINADO EN MELAMÍNICO BLANCO CANTOS ABS 2MM

OBSERVACIONES: LAS JUNTAS DEL REVESTIMIENTO DE BANQUINA Y PAREDES DEBE COINCIDIR CON EL DEL PISO
SE INDICA EN PLANTA EL ARRANQUE