




EQ10

MUEBLE HALL PLANTA BAJA
LOCAL 16

Escala: 1/20

CAIF SALTO CIUDAD
EQUIPAMIENTO

MDF PINTADO
DE IGUAL
COLOR AL
MURO

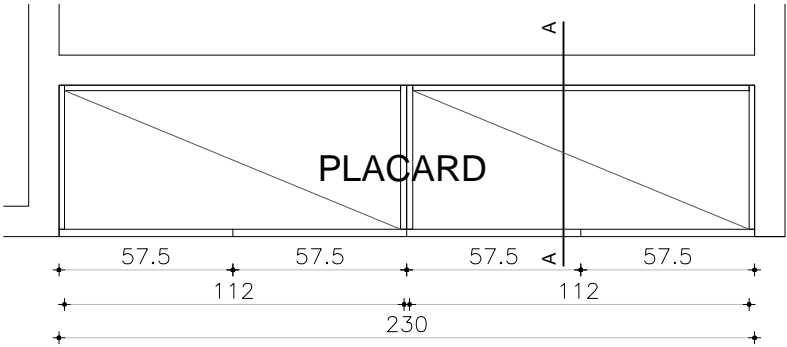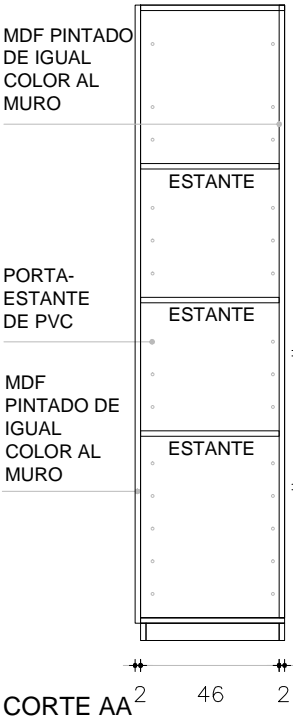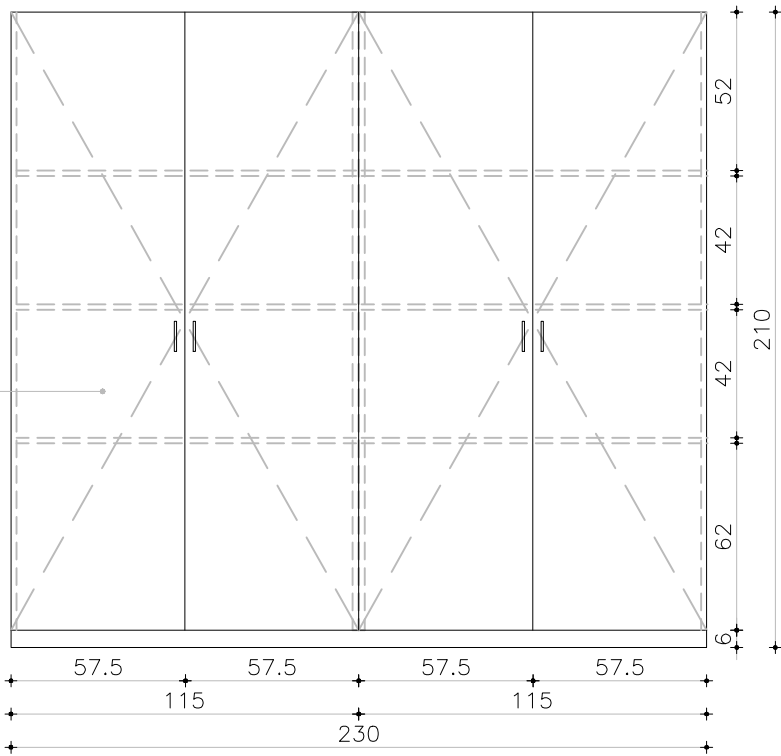

NOTA

. TODAS LAS MEDIDAS SE VERIFICARÁN EN OBRA.

ARMARIOS

ESCALA 1/25

TIPO	EQ10	CANTIDAD	1	UBICACIÓN	LOCAL 16
PUERTA	FRENTES : ESPESOR 18MM				
	MATERIAL MDF PINTADO DE IGUAL COLOR A LAS PAREDES				
	CANTOS PINTADOS				
	HERRAJES: TIRADORES DIDHEYA i-1260 / BISAGRAS CON AMORTIGUACIÓN HÄFELE				
	CERRADURAS				

PARANTES VERTICALES INTERIORES PLACA DE MDF 18MM LAMINADO EN MELAMÍNICO BLANCO CANTOS ABS 2MM
ESTANTES INTERIORES PLACA DE MDF 18MM LAMINADO EN MELAMÍNICO BLANCO CANTOS ABS 2MM
OBSERVACIONES: LAS JUNTAS DEL REVESTIMIENTO DE BANQUINA Y PAREDES DEBE COINCIDIR CON EL DEL PISO
SE INDICA EN PLANTA EL ARRANQUE