

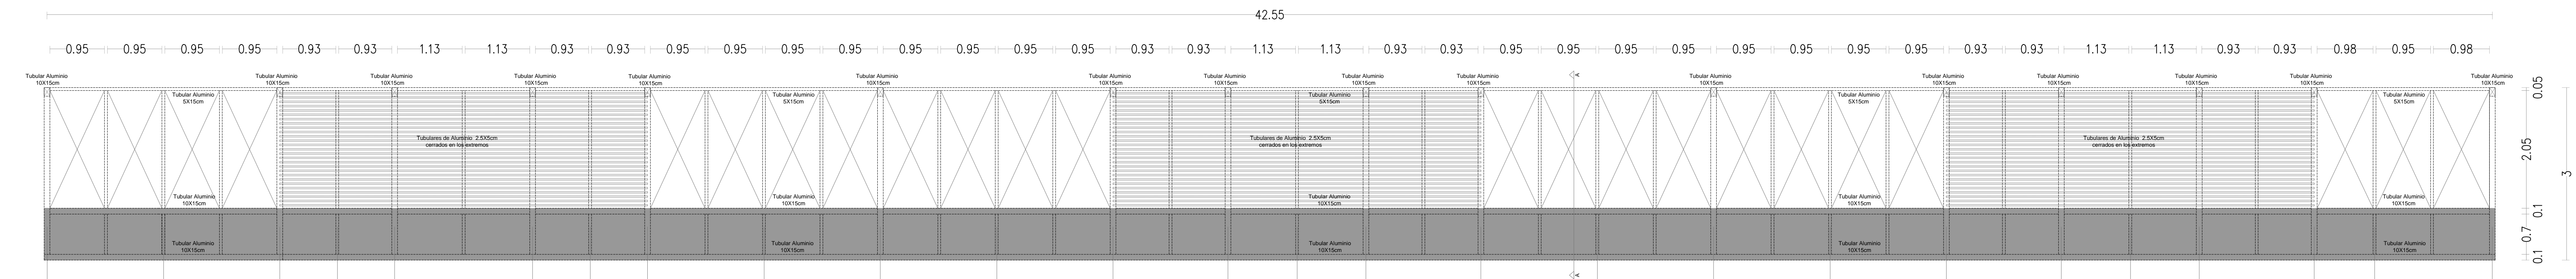
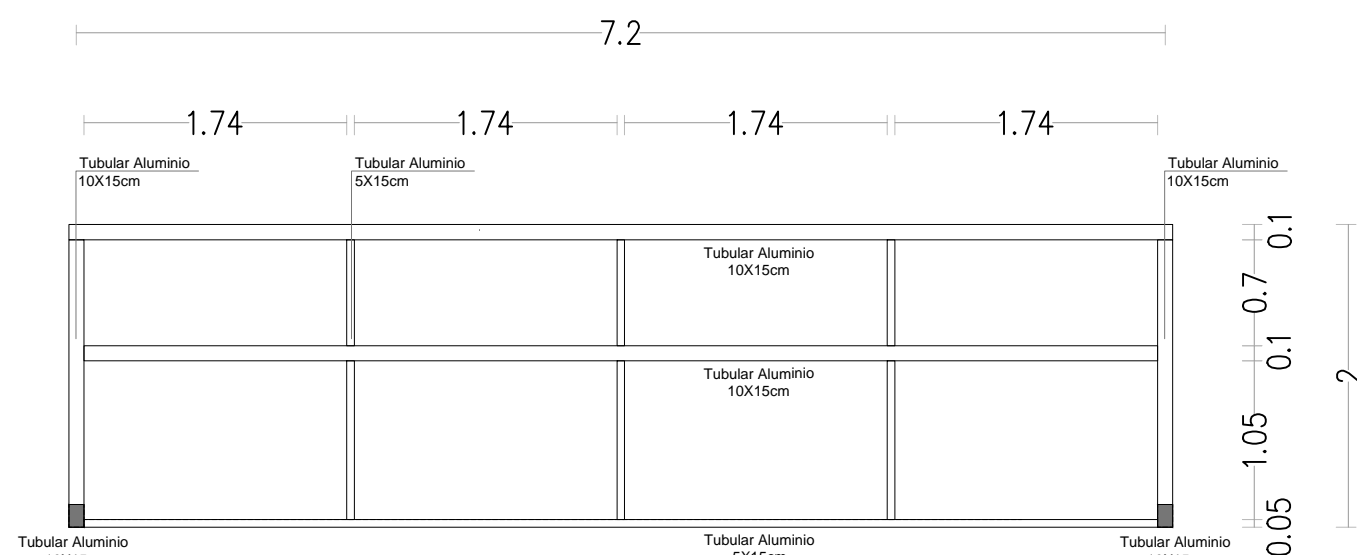


PLANTA BAJA
esc 1:50

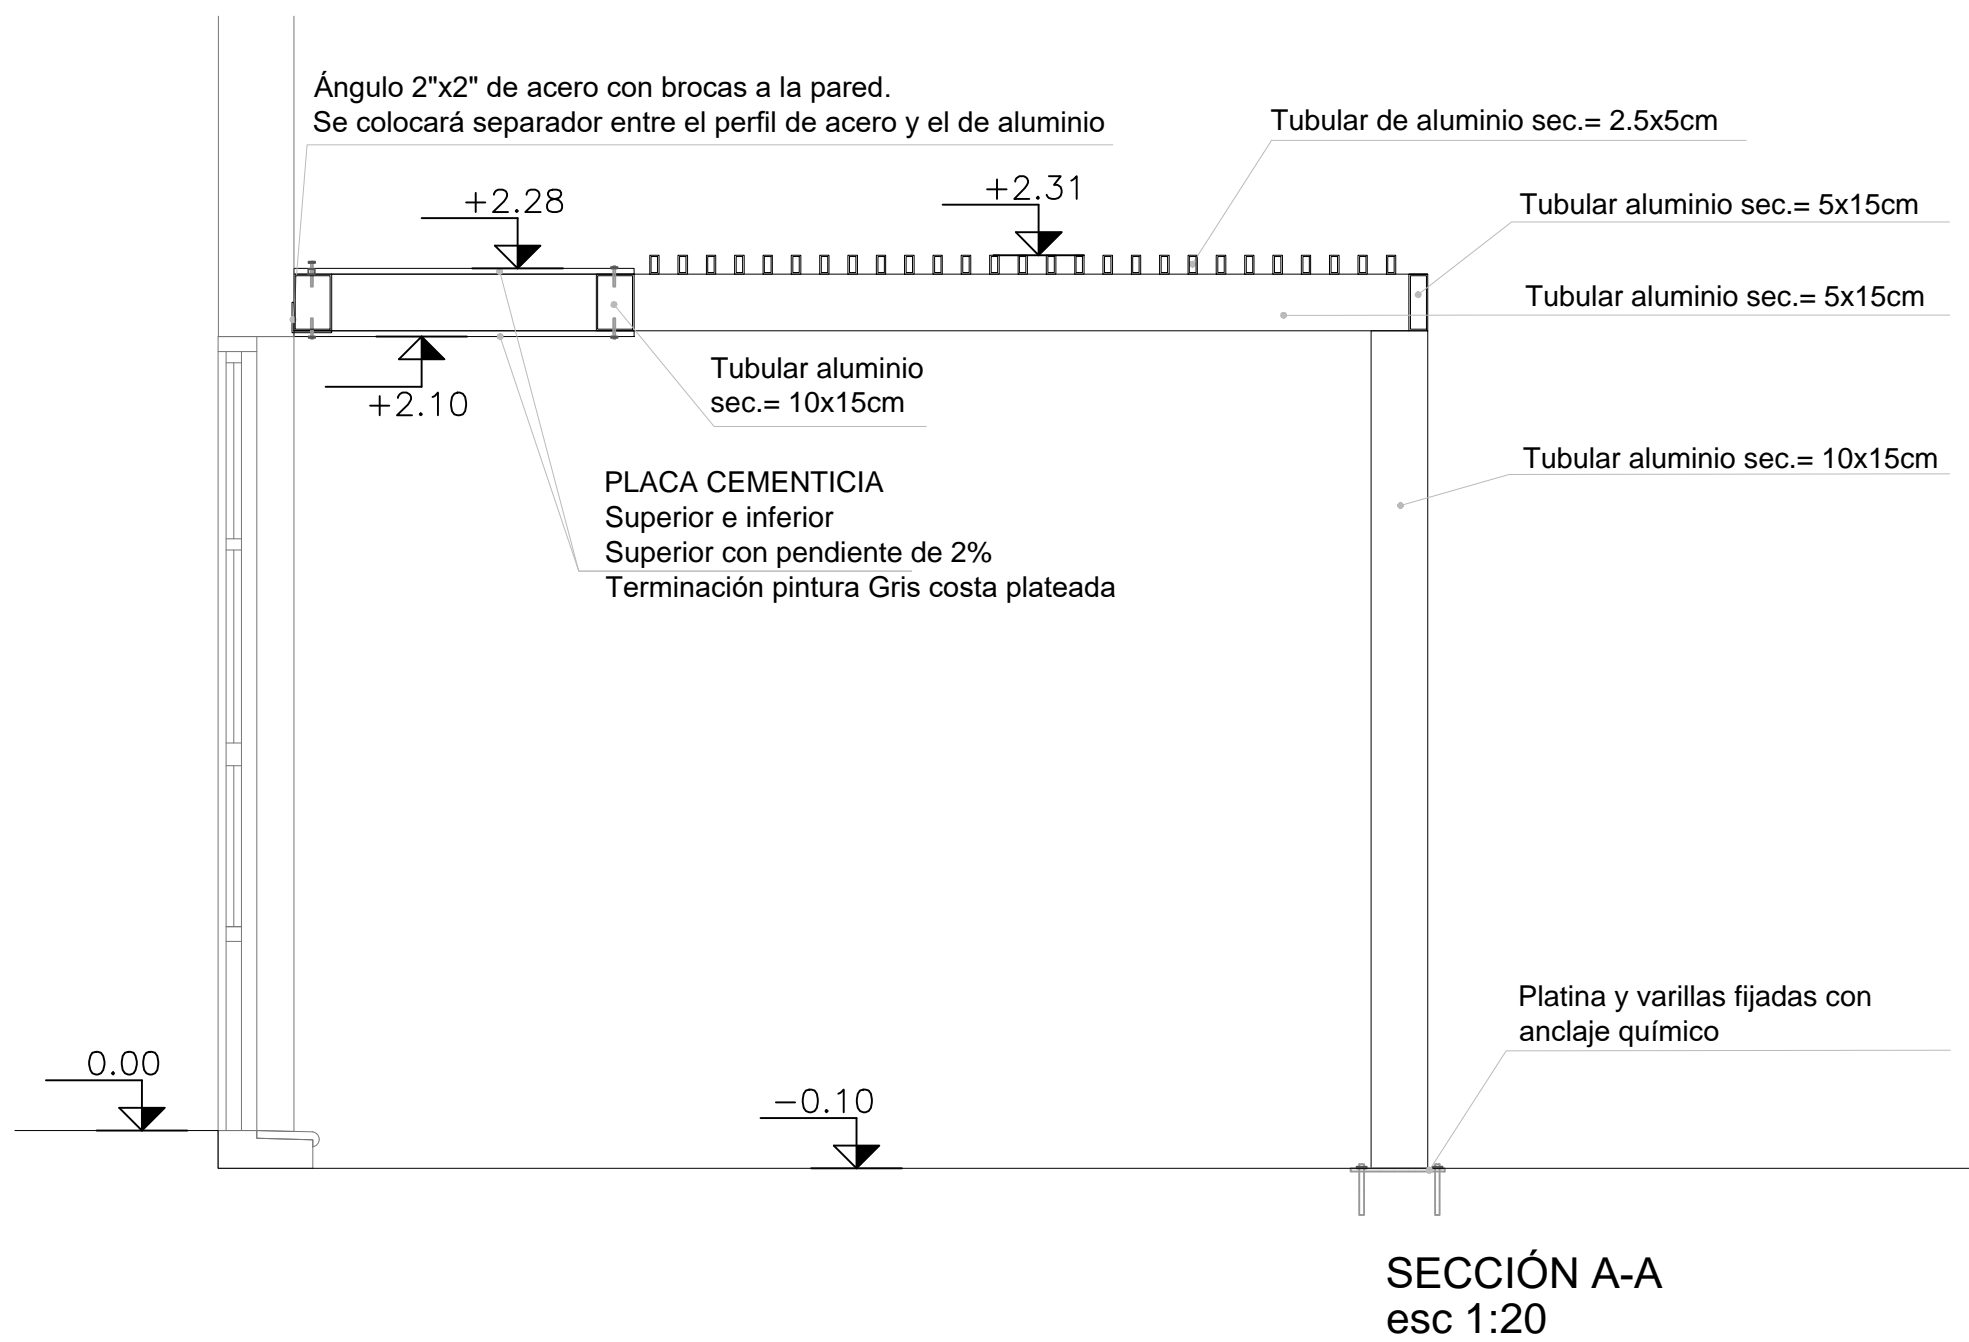

PLANTA ALTA
esc 1:50

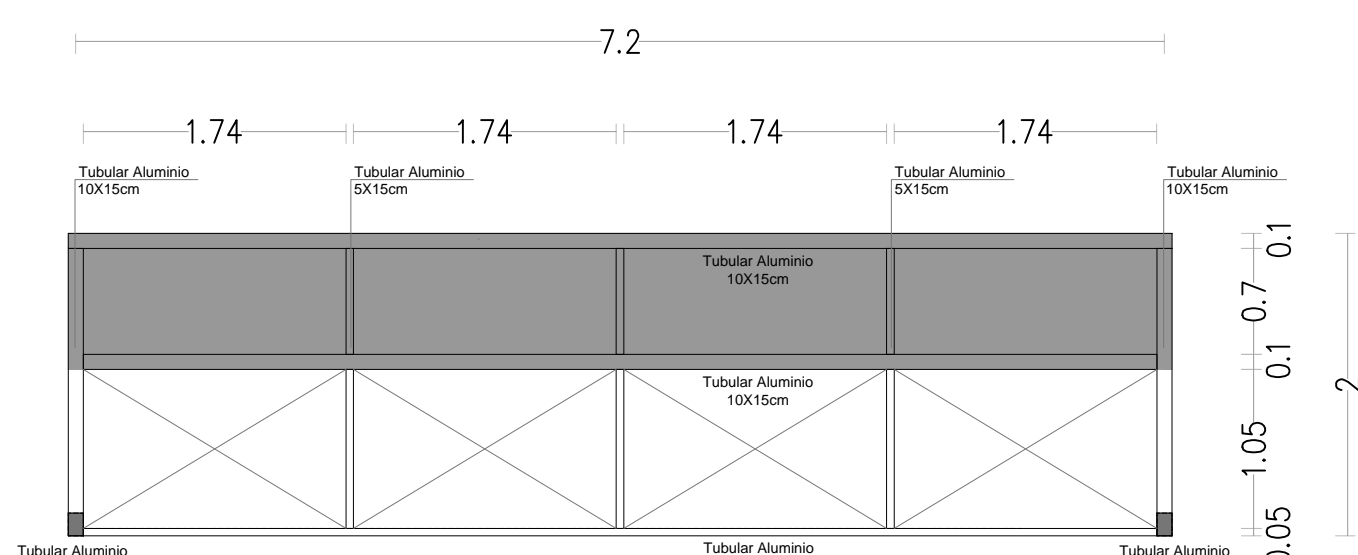

* NOTA: Todos los tubulares serán cerrados en los extremos

NOTA: Este plano es una copia de un plano original y no debe ser utilizado para la construcción de la obra sin la autorización expresa del autor.

EL AJO DE SE CORRESPONDE A LA CURVA +48.00 DEL PLANO DEL
RELEVAMIENTO DEL AGUARDADOR CONCORDANTE CON EL NPT
INTERIOR DE P.B DEL EDIFICIO

Autoridad		RESPONSABLE TÉCNICO	
CAF SALTO CIUDAD		NOMBRE	
DIRECCIÓN	PROYECTO	FECHA REALIZACIÓN	
PROYECTO	PROYECTO	CÓDIGO DE OBRA: 100 R.M.O.S.A	
REVISIÓN	REVISIÓN	NOMBRE	
1	1	TEL: TEL. CEL.	
2	2	TEL: TEL. CEL.	
3	3	TEL: TEL. CEL.	
4	4	TEL: TEL. CEL.	
5	5	TEL: TEL. CEL.	
RUBRO		ARCHIVO: Detalle Pergola, CAF SALTO	
ALBAÑILERÍA		Escala: 1:50 / 1:20	
Escala: 1:50 / 1:20		Lema:	
DETALLE PERGOLA			