


ESTRUCTURA DE CIMENTACION
Escala 1:75

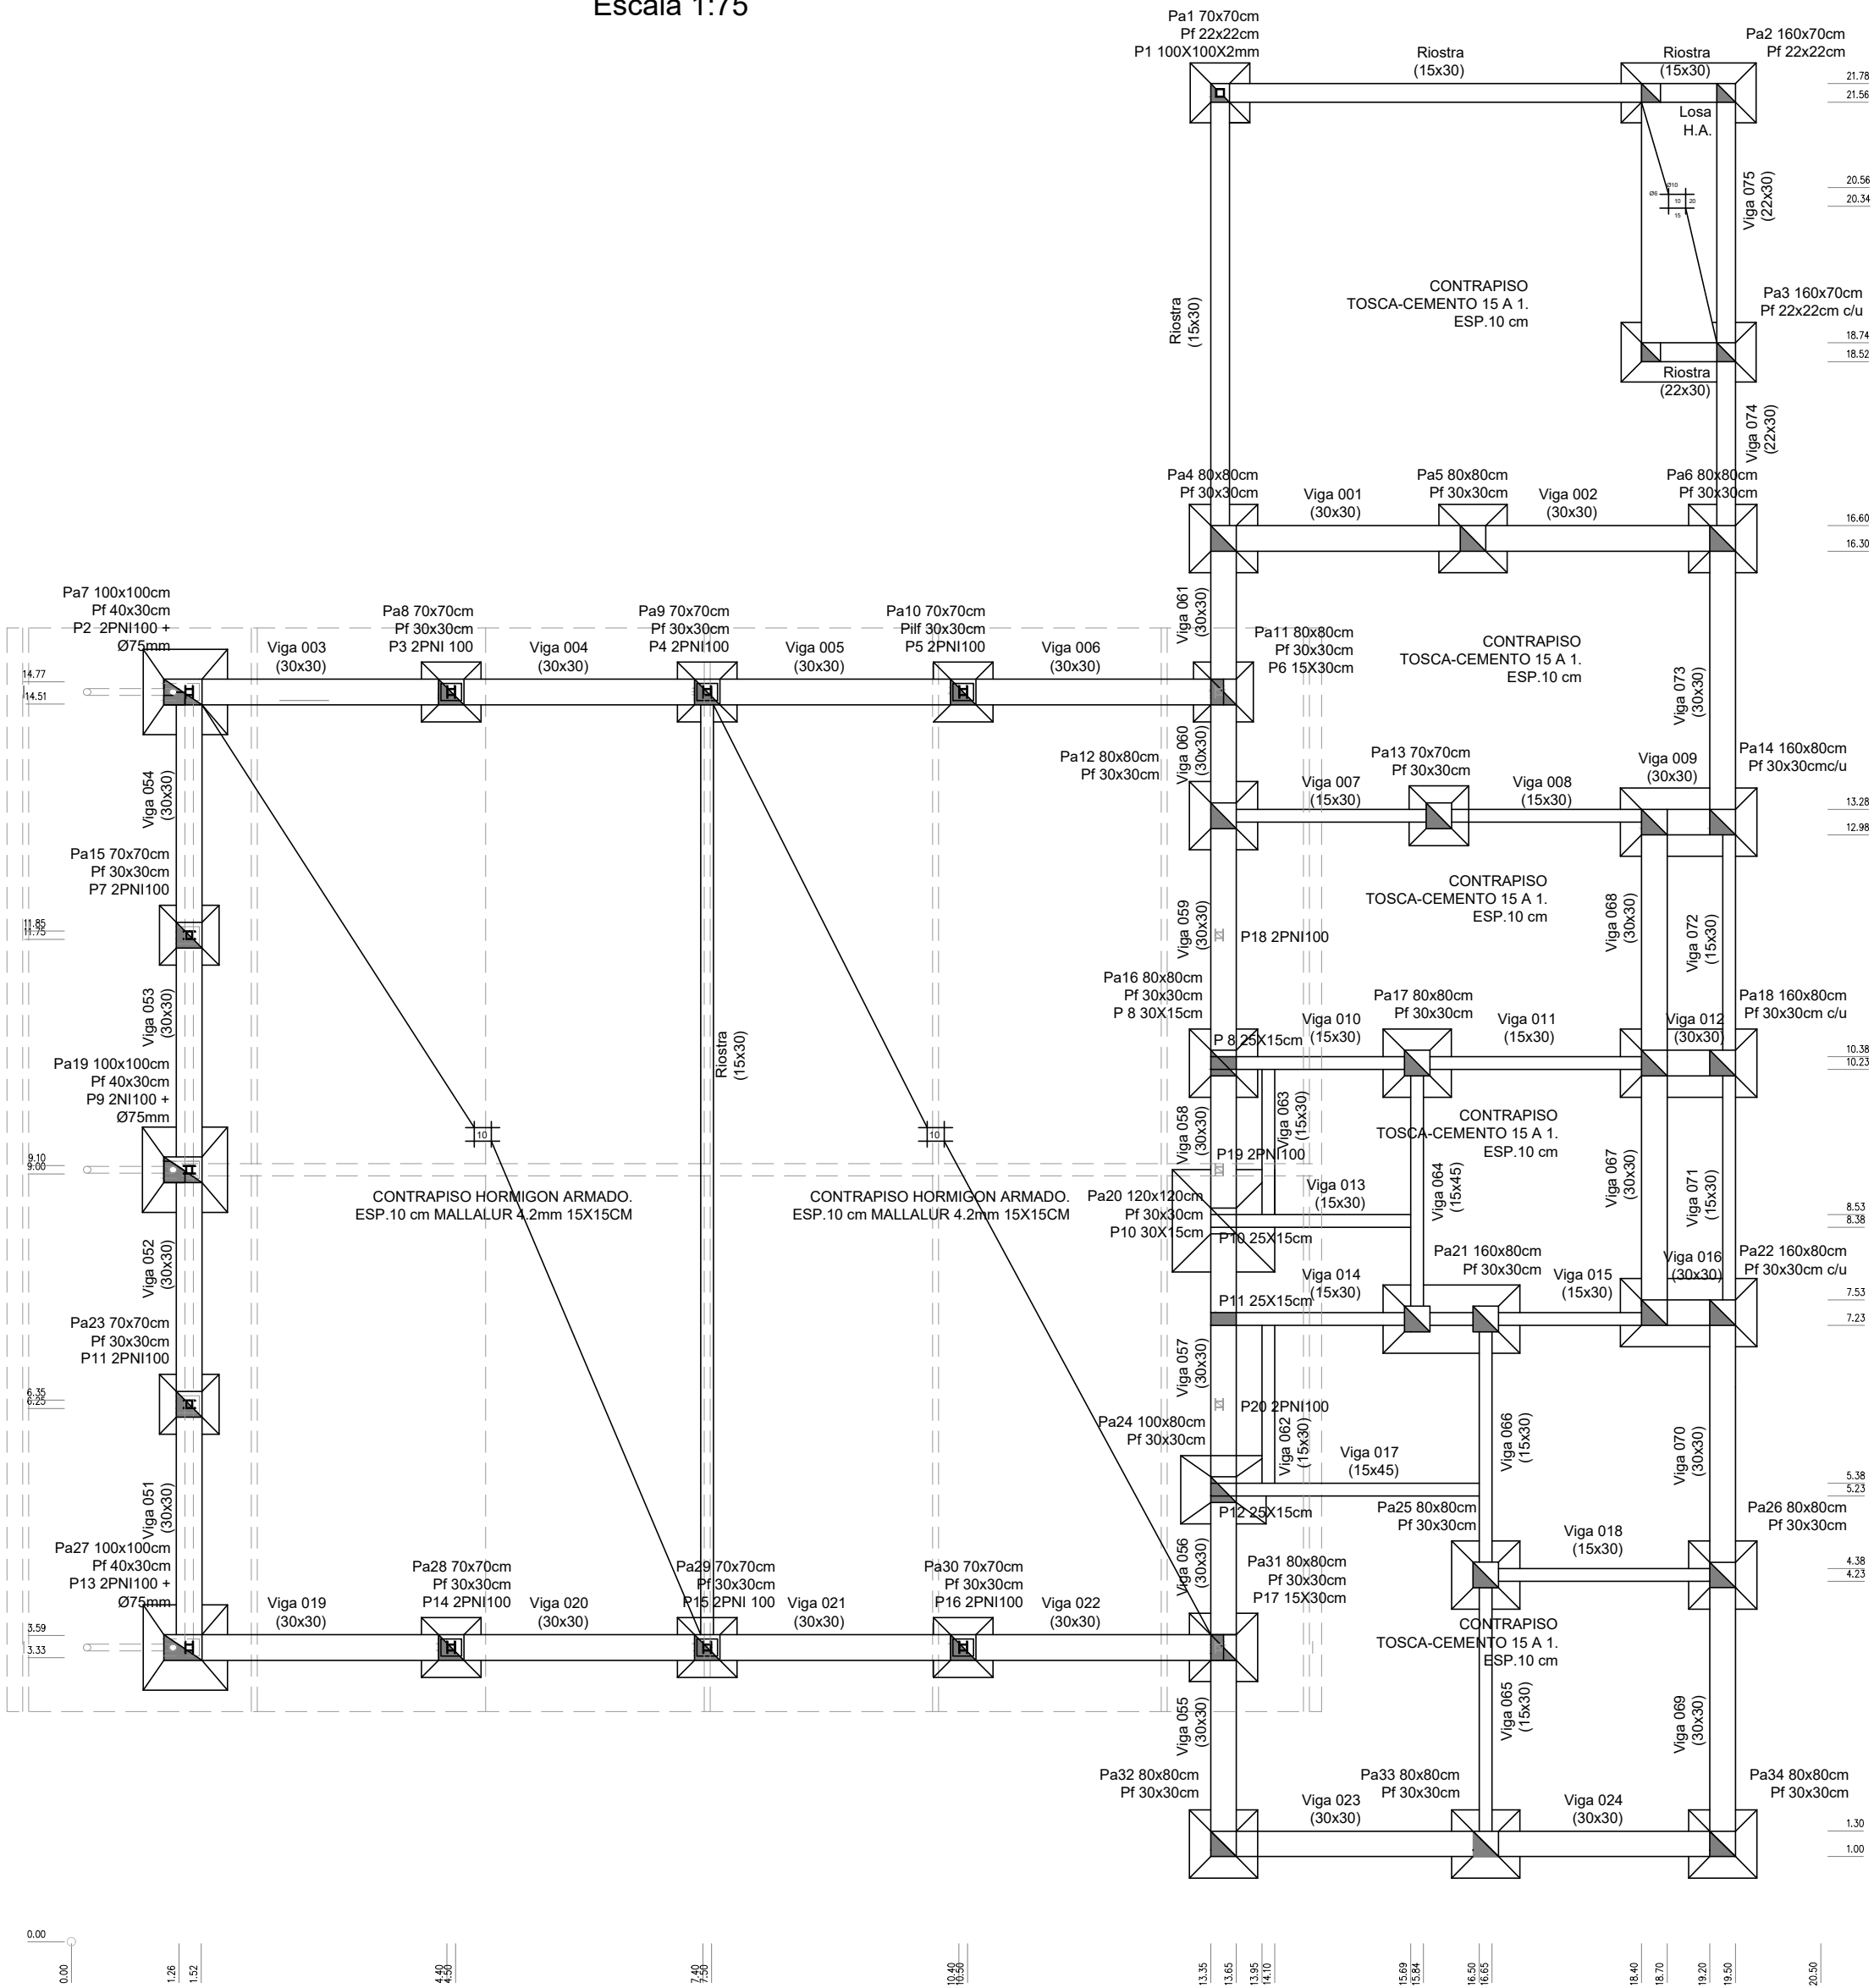

PLANILLA DE VIGAS:
CARA SUPERIOR DE VIGAS -0.05

V=VIGA C=CARRERA	B=BASE (CM)	H=ALTURA (CM)	A=HIERRO INF	E=HIERRO SUP.	ESTRIBOS TRATADO	HIERRO G 4.00 15.45°
V001	30	30	2 Ø12+ 2Ø10	2 Ø10	Ø6 c/25cm	----
V002	30	30	2 Ø12+ 2Ø10	2 Ø10	Ø6 c/25cm	----
V003	30	30	2 Ø10	2 Ø10	Ø6 c/25cm	----
V004	30	30	2 Ø10	2 Ø10	Ø6 c/25cm	----
V005	30	30	2 Ø10	2 Ø10	Ø6 c/25cm	----
V006	30	30	2 Ø10	2 Ø10	Ø6 c/25cm	----
V007	15	30	2 Ø12	2 Ø10	Ø6 c/25cm	----
V008	15	30	2 Ø12	2 Ø10	Ø6 c/25cm	----
V009	30	30	2 Ø10	2 Ø10	Ø6 c/25cm	----
V010	15	30	2 Ø12	2 Ø10	Ø6 c/25cm	2 Ø10
V011	15	30	2 Ø12	2 Ø10	Ø6 c/25cm	----
V012	30	30	2 Ø10	2 Ø10	Ø6 c/25cm	----
V013	15	30	2 Ø12	2 Ø10	Ø6 c/25cm	2 Ø10
V014	15	30	2 Ø12	2 Ø10	Ø6 c/25cm	----
V015	15	30	2 Ø12	2 Ø10	Ø6 c/25cm	----
V016	30	30	2 Ø10	2 Ø10	Ø6 c/25cm	----
V017	15	30	2 Ø12+ 1Ø10	2 Ø12	Ø6 c/20cm	2 Ø10
V018	15	30	2 Ø12	2 Ø10	Ø6 c/25cm	----
V019	30	30	2 Ø10	2 Ø10	Ø6 c/25cm	----
V020	30	30	2 Ø10	2 Ø10	Ø6 c/25cm	----
V021	30	30	2 Ø10	2 Ø10	Ø6 c/25cm	----
V022	30	30	2 Ø10	2 Ø10	Ø6 c/25cm	----
V023	30	30	2 Ø12+ 2Ø10	2 Ø12	Ø6 c/25cm	----
V024	30	30	2 Ø12+ 2Ø10	2 Ø12	Ø6 c/25cm	----
V051	30	30	2 Ø10	2 Ø10	Ø6 c/25cm	----
V052	30	30	2 Ø10	2 Ø10	Ø6 c/25cm	----
V053	30	30	2 Ø10	2 Ø10	Ø6 c/25cm	----
V054	30	30	2 Ø10	2 Ø10	Ø6 c/25cm	----
V055	30	30	2 Ø10	2 Ø10	Ø6 c/25cm	----
V056	30	30	2 Ø10	2 Ø10	Ø6 c/25cm	----
V057	30	30	7 Ø12	2 Ø12	Ø6 c/15cm	2 Ø12
V058	30	30	4 Ø12	2 Ø12	Ø6 c/25cm	----
V059	30	30	4 Ø12	2 Ø12	Ø6 c/25cm	----
V060	30	30	2 Ø10	2 Ø10	Ø6 c/25cm	----
V061	30	30	2 Ø10	2 Ø10	Ø6 c/25cm	----
V062	15	30	2 Ø10	2Ø10	Ø6 c/25cm	----
V063	15	30	2 Ø10	2 Ø0	Ø6 c/25cm	----
V064	15	45	2 Ø12+ 1Ø10	2 Ø10	Ø6 c/25cm	2 Ø12
V065	15	30	3 Ø12	2 Ø10	Ø6 c/25cm	----
V066	15	45	2 Ø10+ 1Ø12	2 Ø10	Ø6 c/25cm	2 Ø12
V067	30	30	2 Ø12+ 1Ø10	2 Ø12	Ø6 c/25cm	----
V068	30	30	2 Ø12+ 1Ø10	2 Ø12	Ø6 c/25cm	----
V069	30	30	4 Ø12	2 Ø12	Ø6 c/25cm	----
V070	30	30	4 Ø12	2 Ø12	Ø6 c/25cm	----
V071	15	30	2 Ø12	2 Ø10	Ø6 c/25cm	----
V072	15	30	2 Ø12	2 Ø10	Ø6 c/25cm	----
V073	30	30	4 Ø12+ 1Ø10	2 Ø12	Ø6 c/25cm	----
V074	22	30	2 Ø12	2 Ø10	Ø6 c/25cm	----
V075	22	30	2 Ø12	2 Ø10	Ø6 c/25cm	----

DETALLE PILAR PATÍN

