




Planta Baja - Escala 1:50

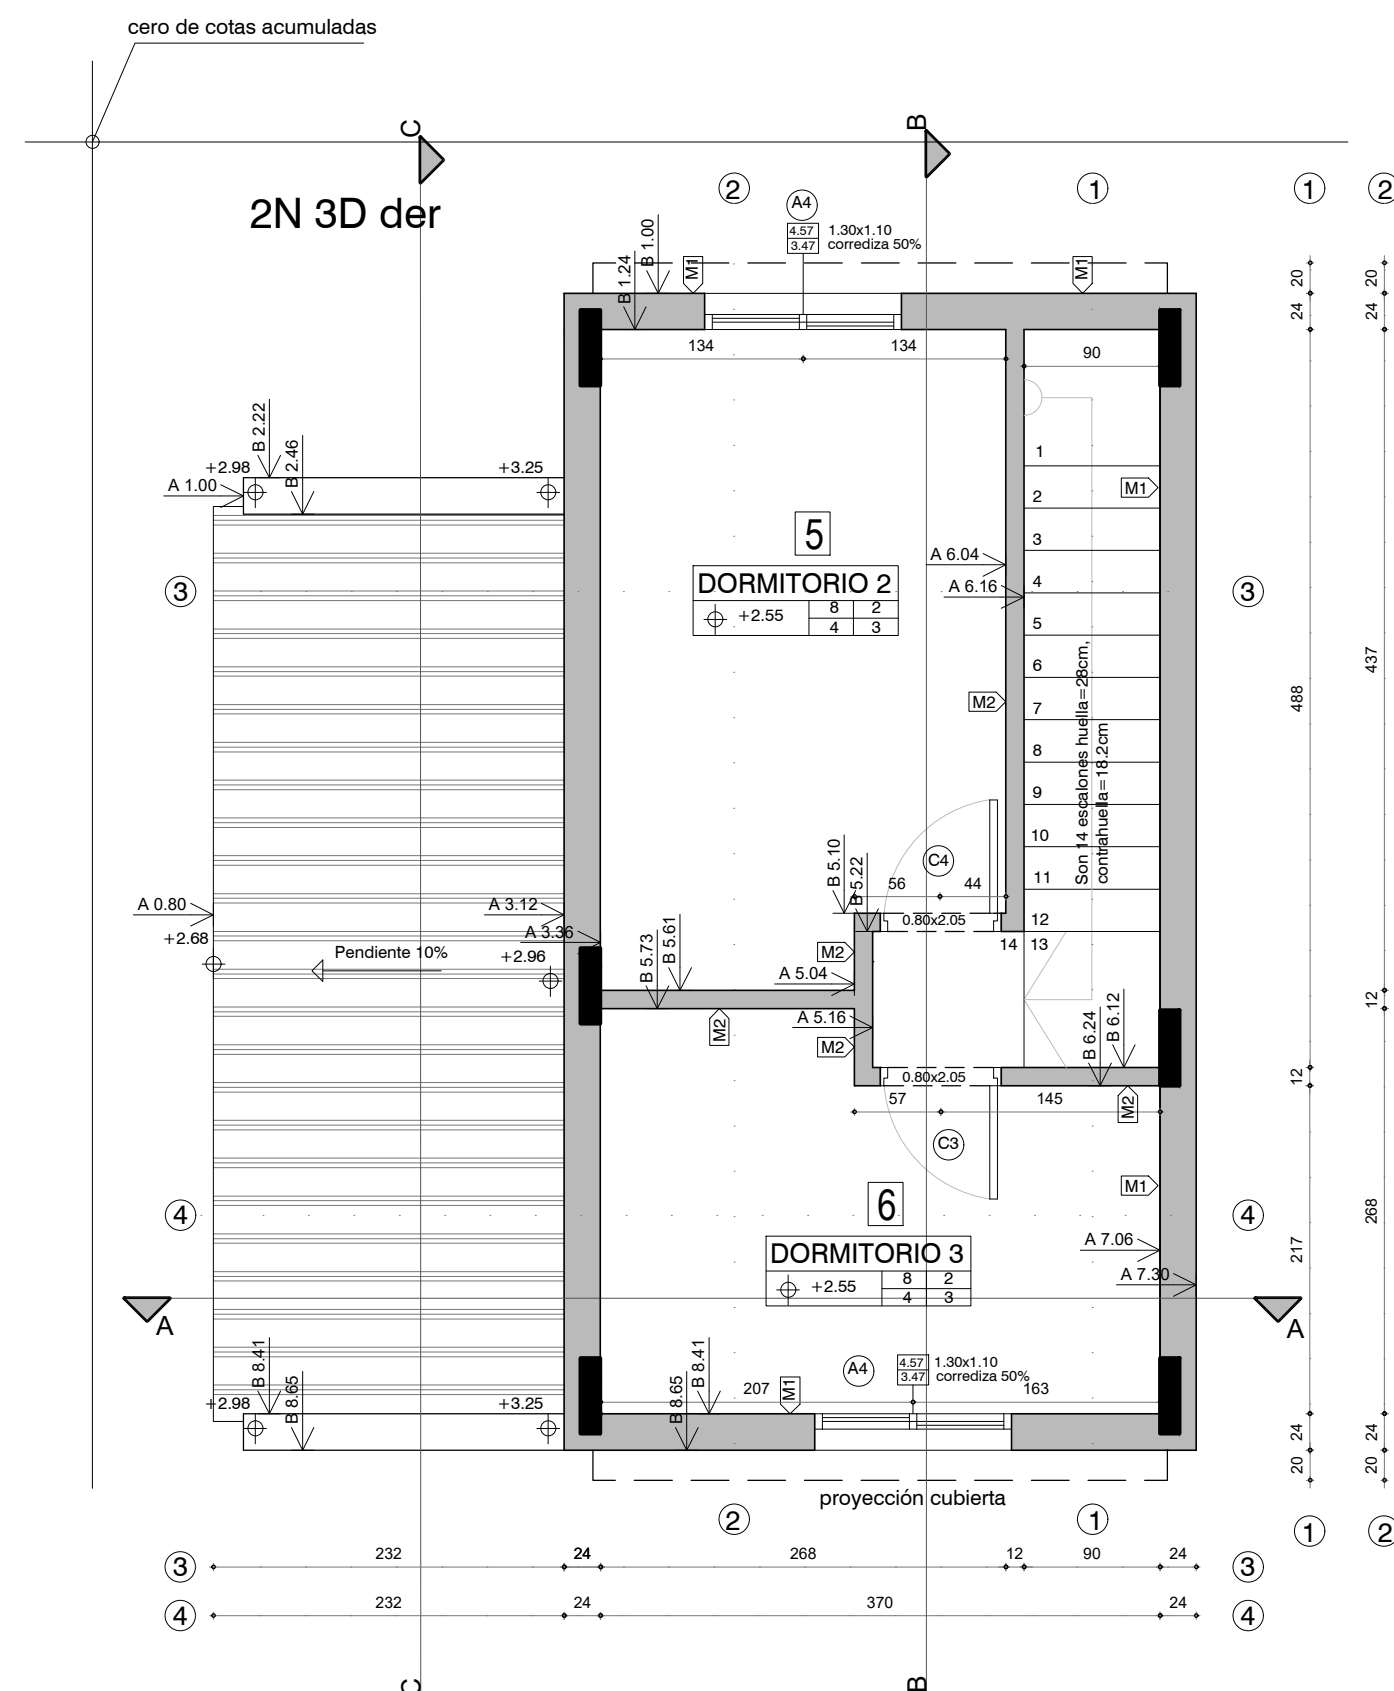


Planta Alta - Escala 1:50

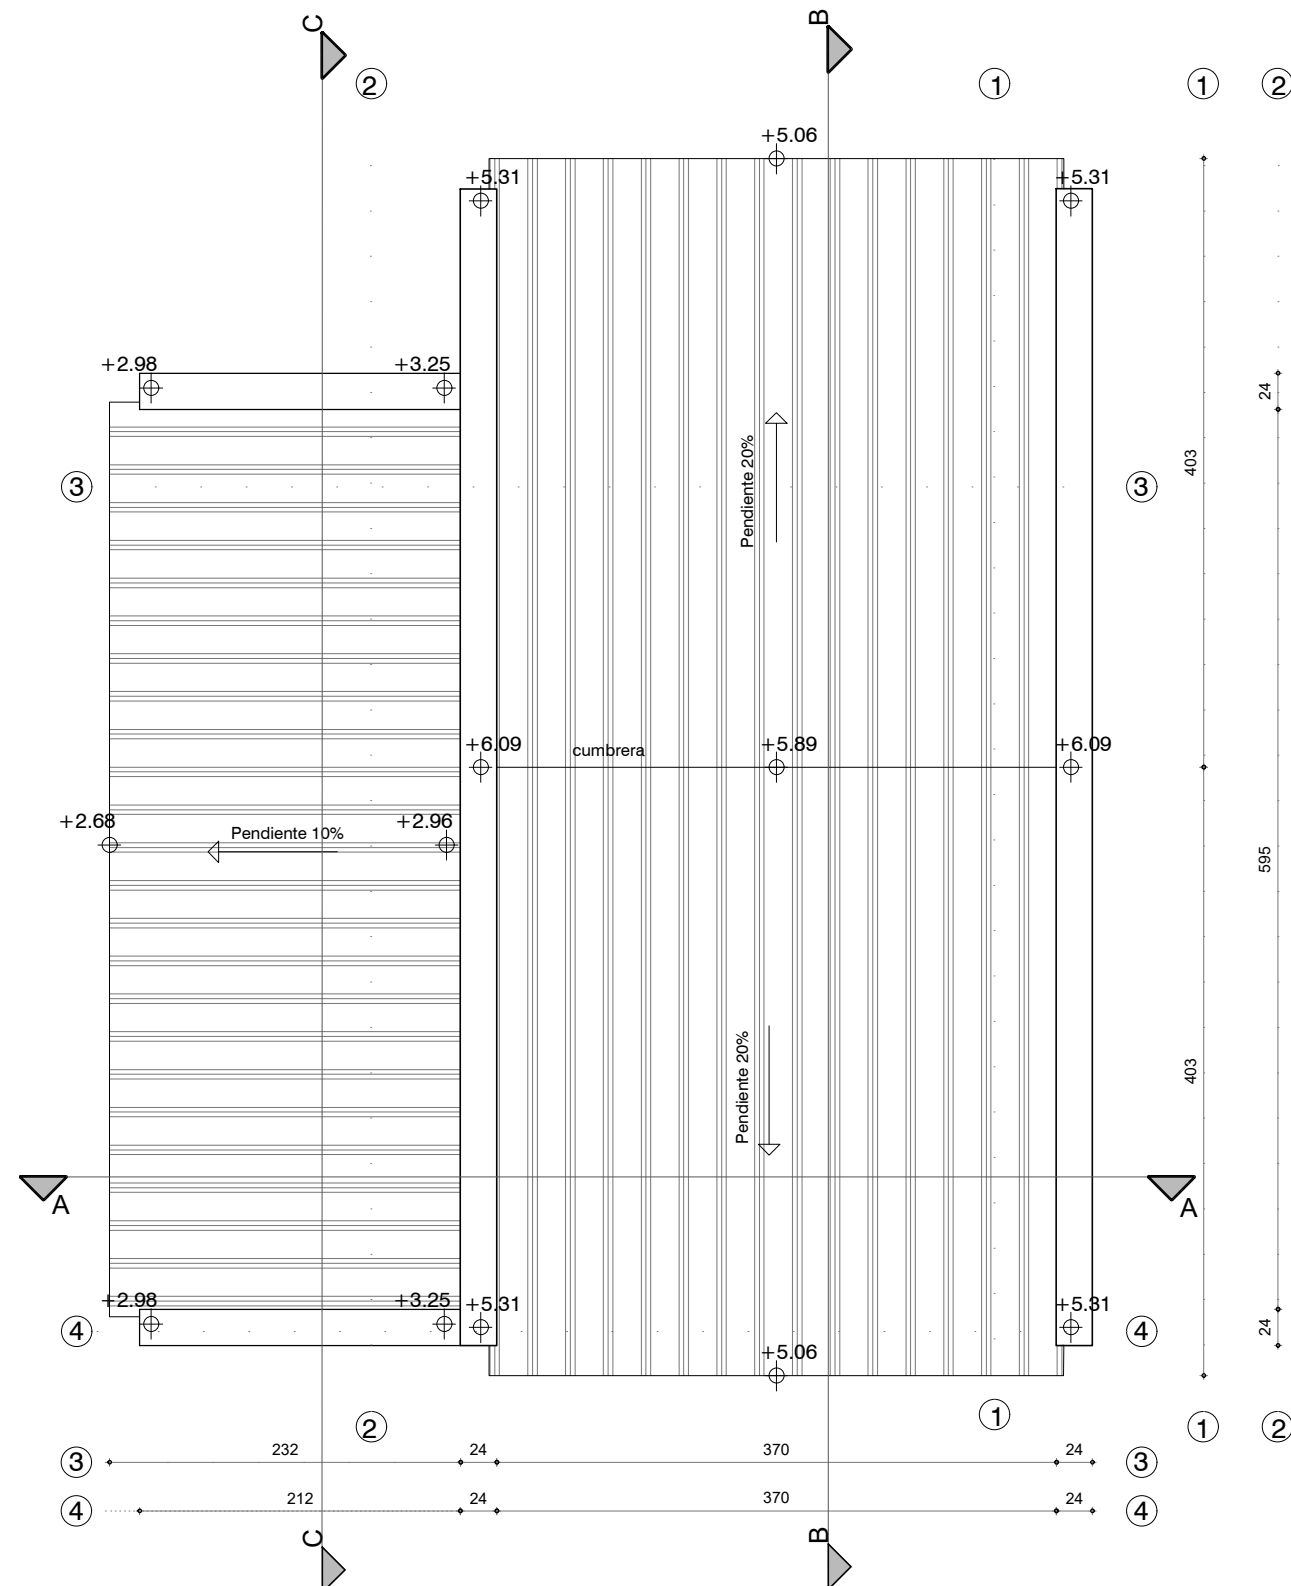


Planta Techos - Escala 1:50

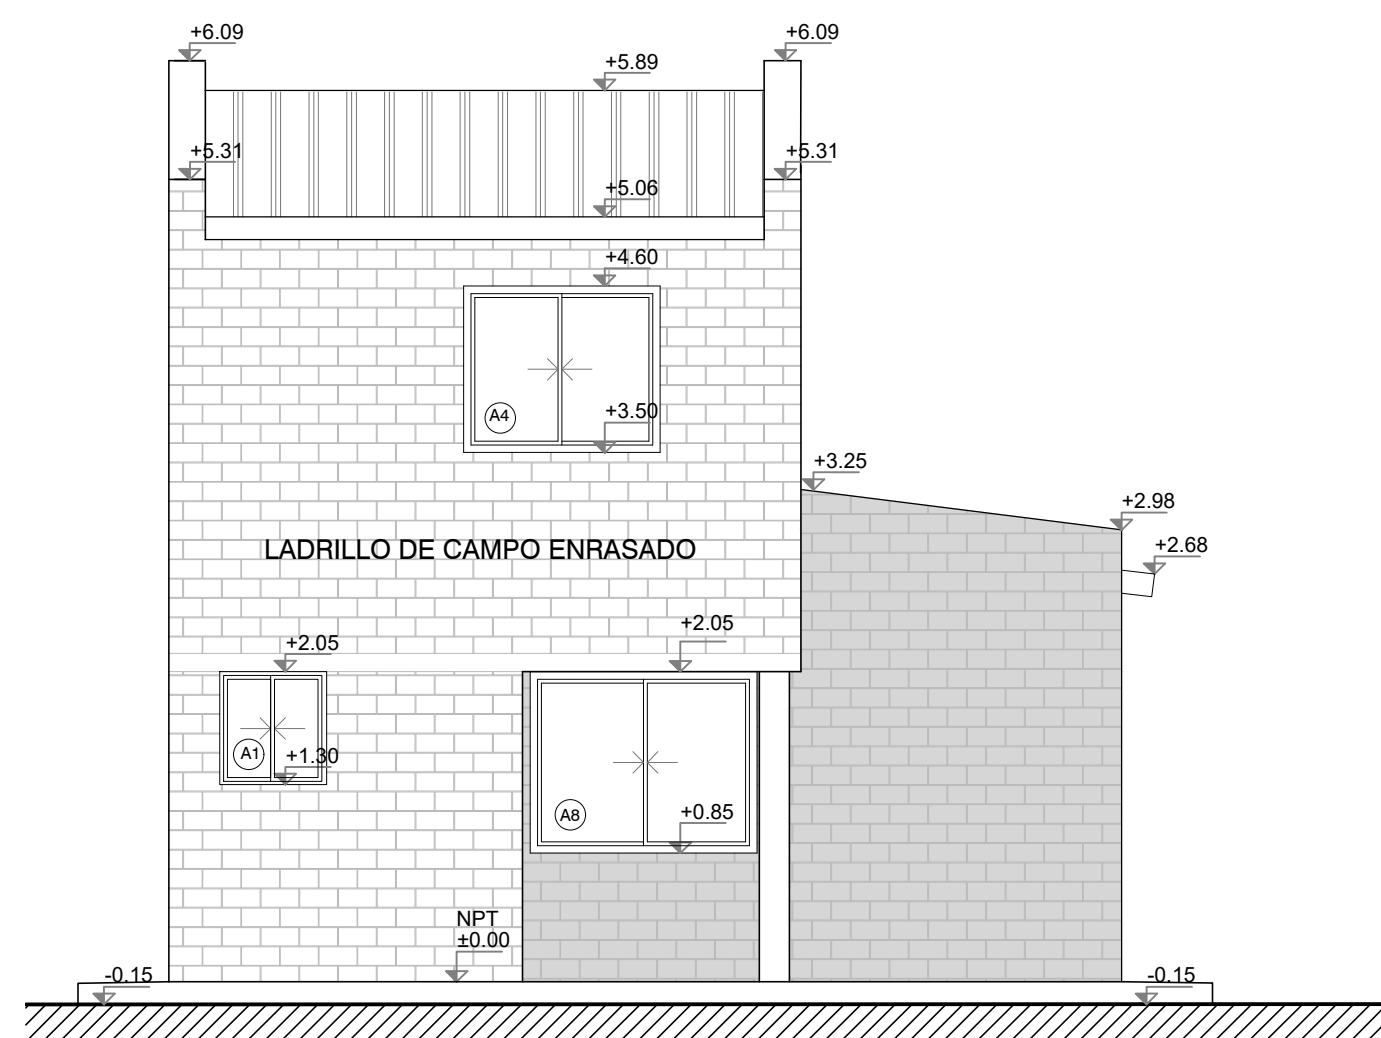


Fachada principal - Escala 1:50

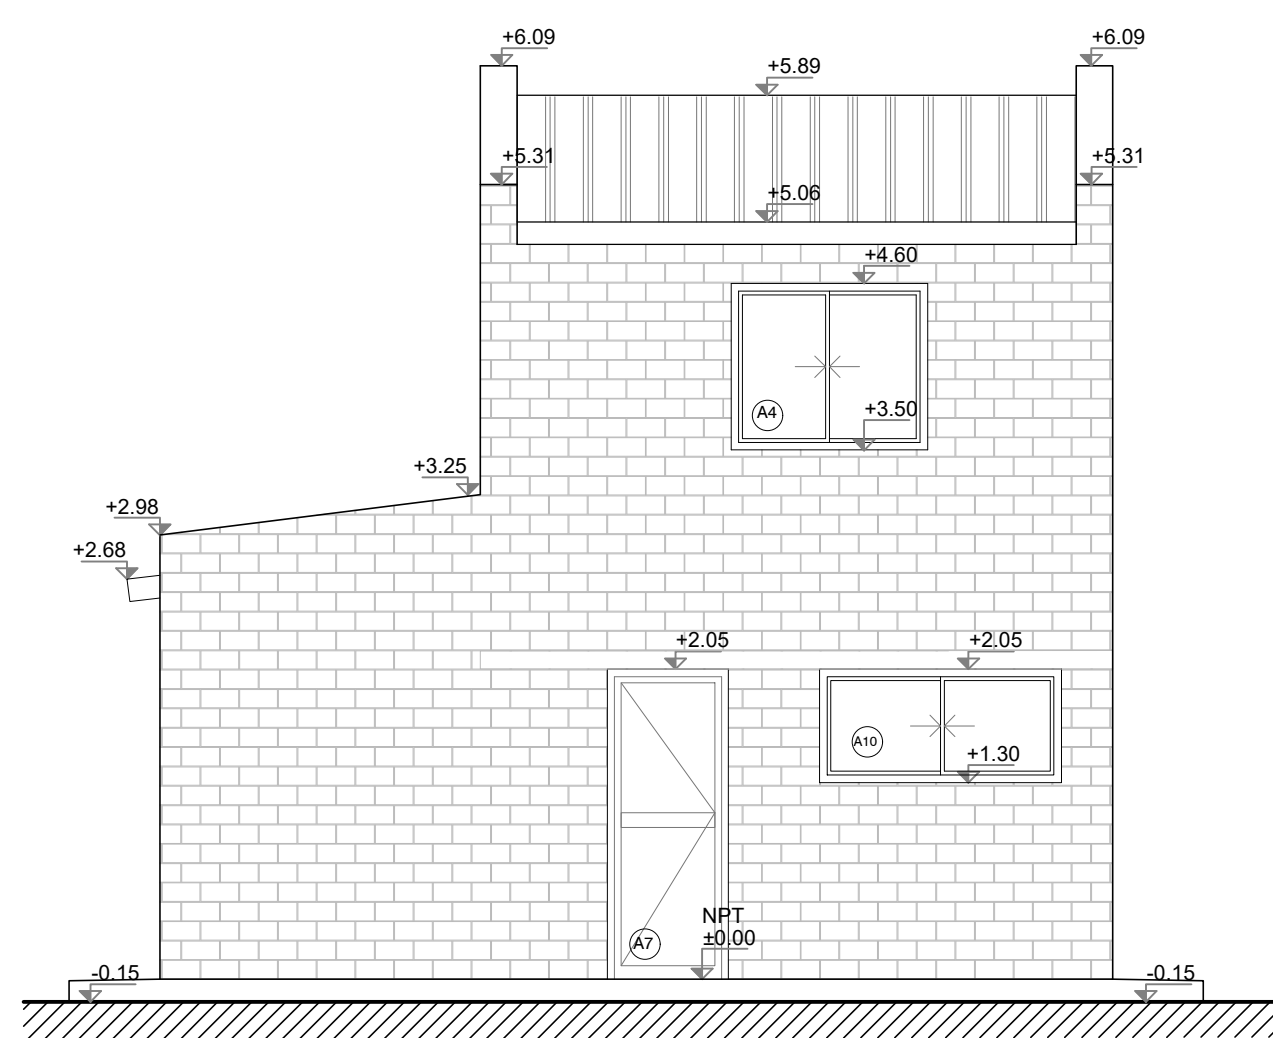


Fachada posterior - Escala 1:50

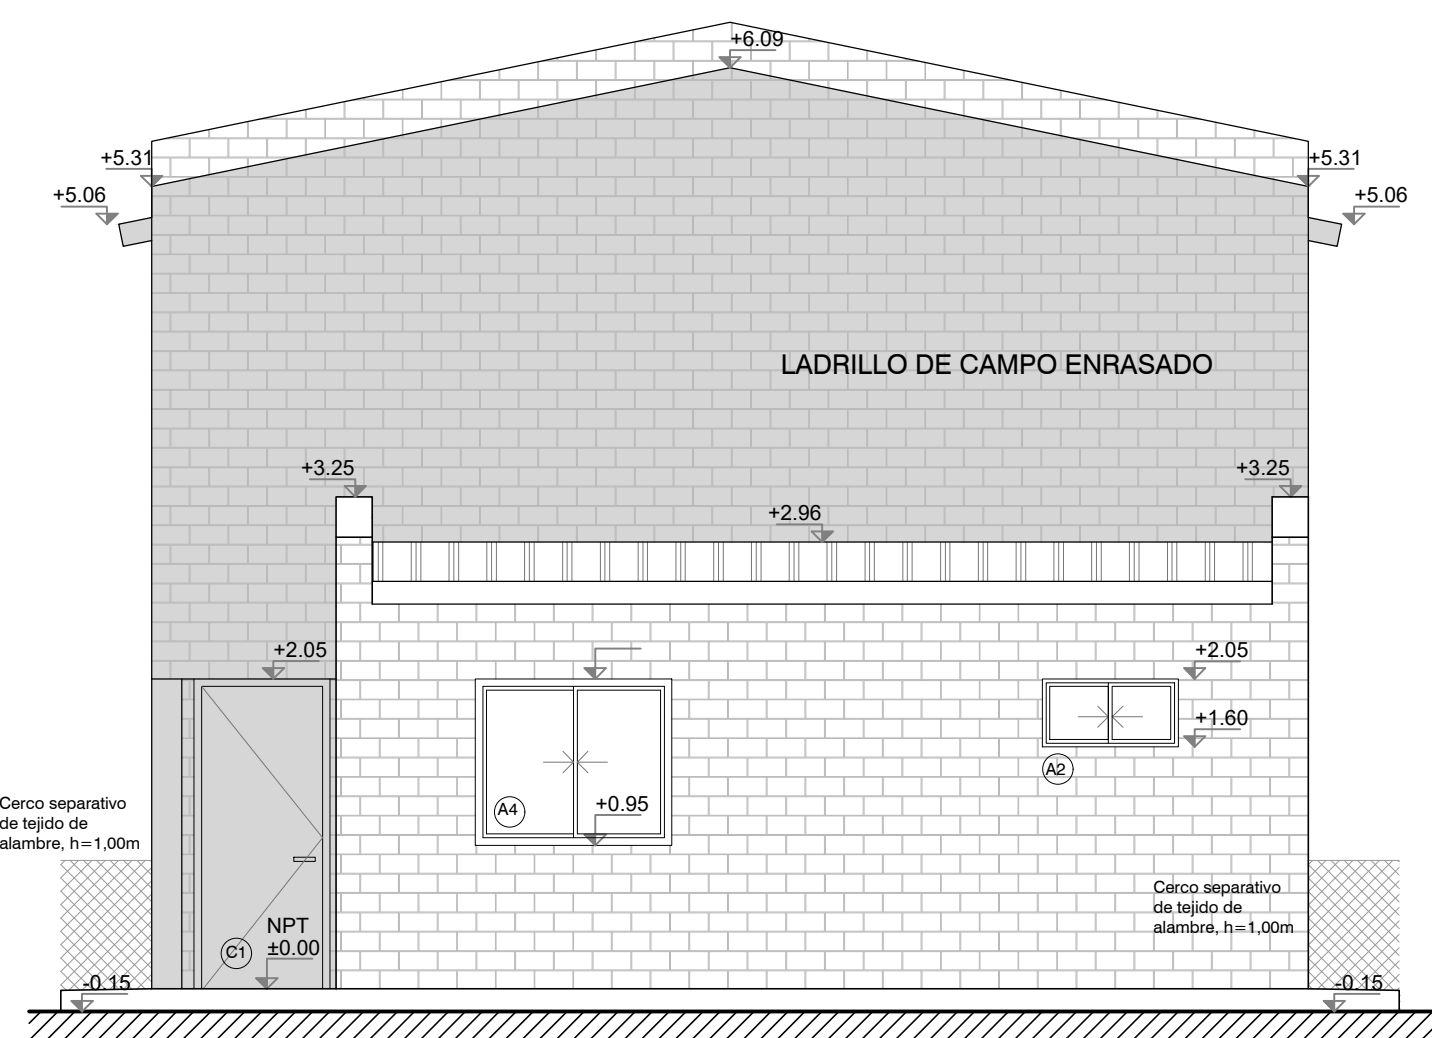


Fachada lateral - Escala 1:50

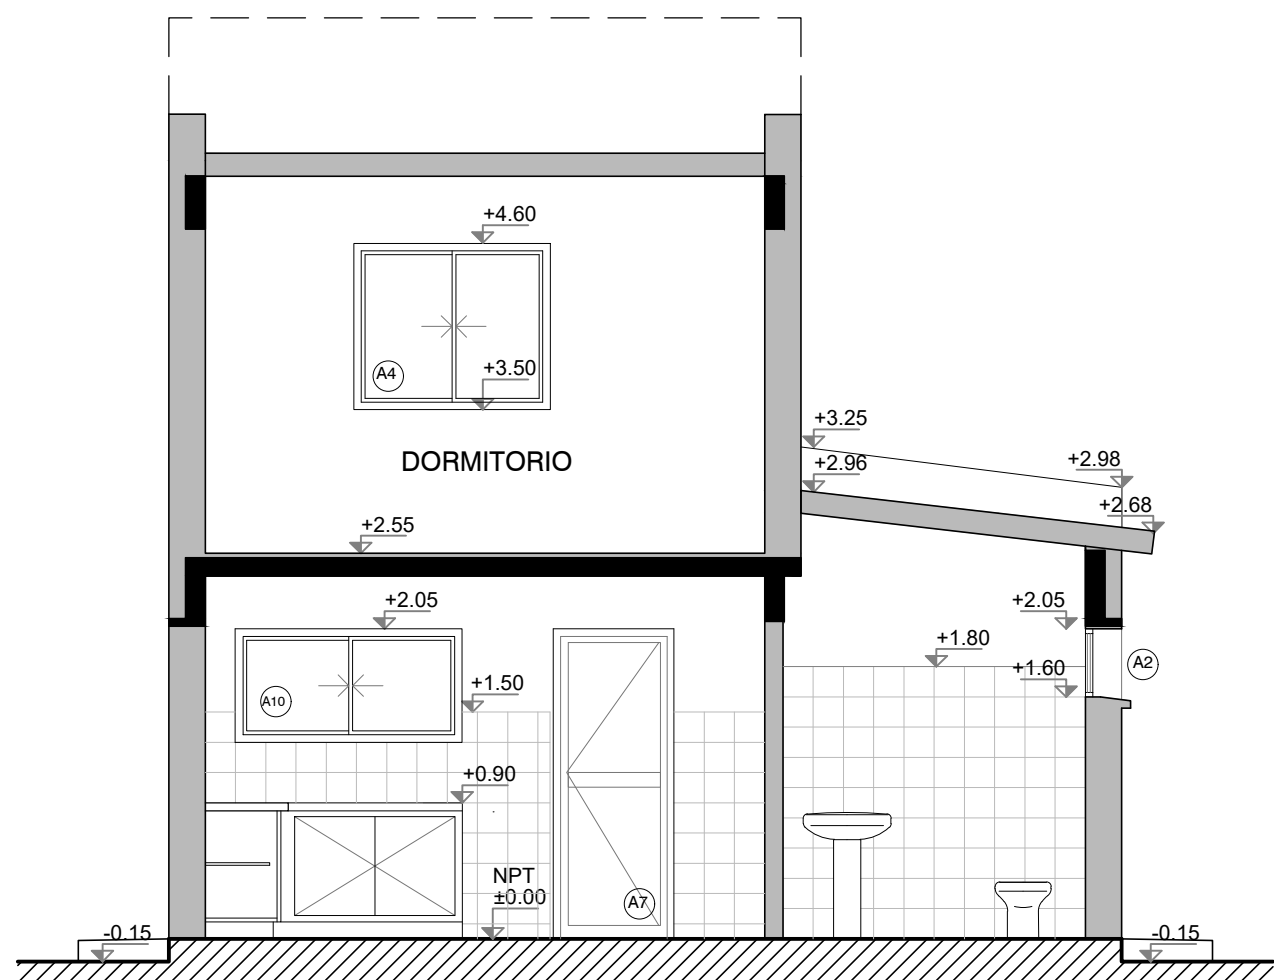

Corte AA - Escala 1:50

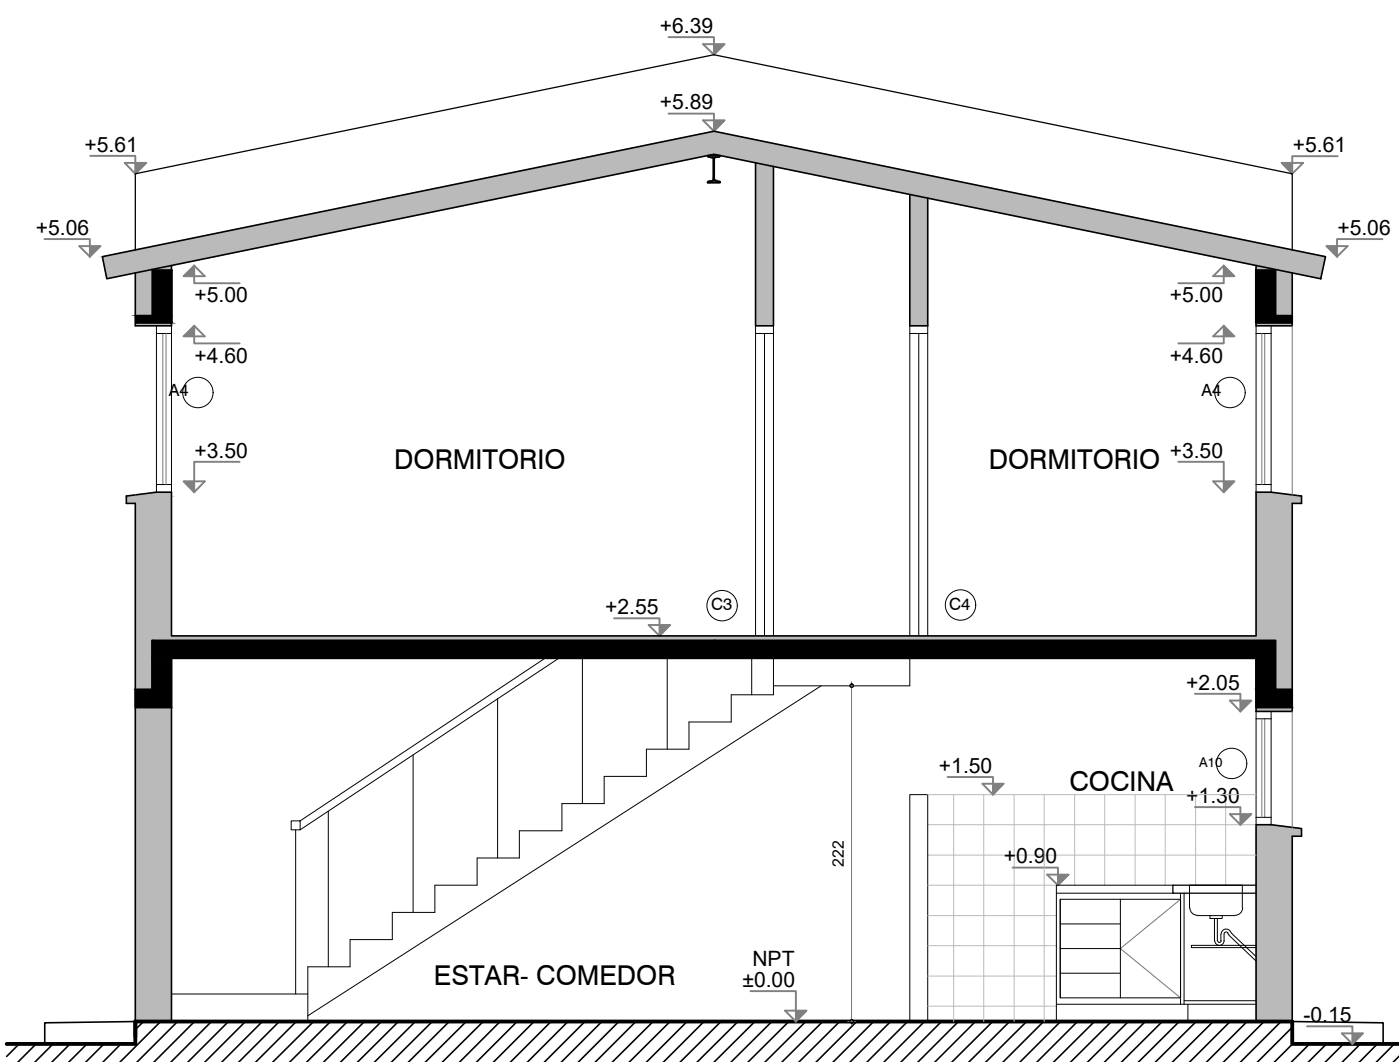

Corte BB - Escala 1:50

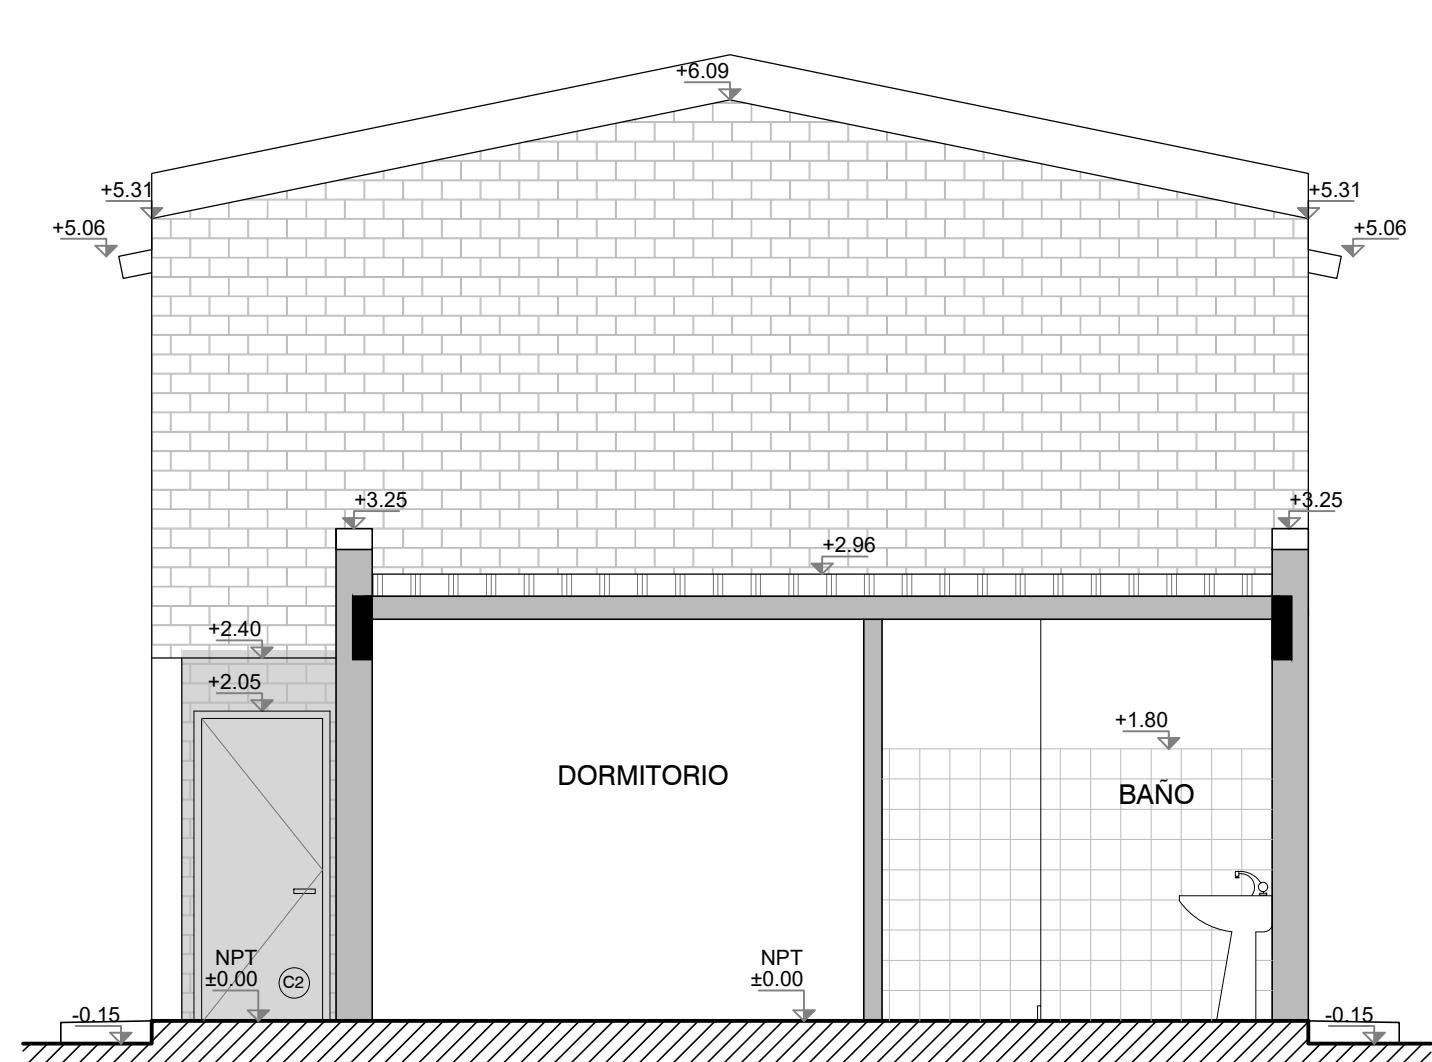

Corte CC - Escala 1:50

REFERENCIAS:


TERMINACIONES

DESTINO
NP Cielorraso
Piso Pared
Zócalo Zócalo

Las altimetrías específicas de cada vivienda se referenciarán a las cotas de umbral graficadas en el plano de ubicación e implantación.

- 1-Hormigón visto pintado a la cal
- 2-Ladrillo enrasado
- 3-Zócalo madera
- 4-Alisado de arena y portland
- 5-Azujejo h=1.80mt
- 6-Porcelanato 60x60cm
- 7-Azujejo s/mesada y cocina 60cm
- 8-Isodec

TIPOS DE MUROS

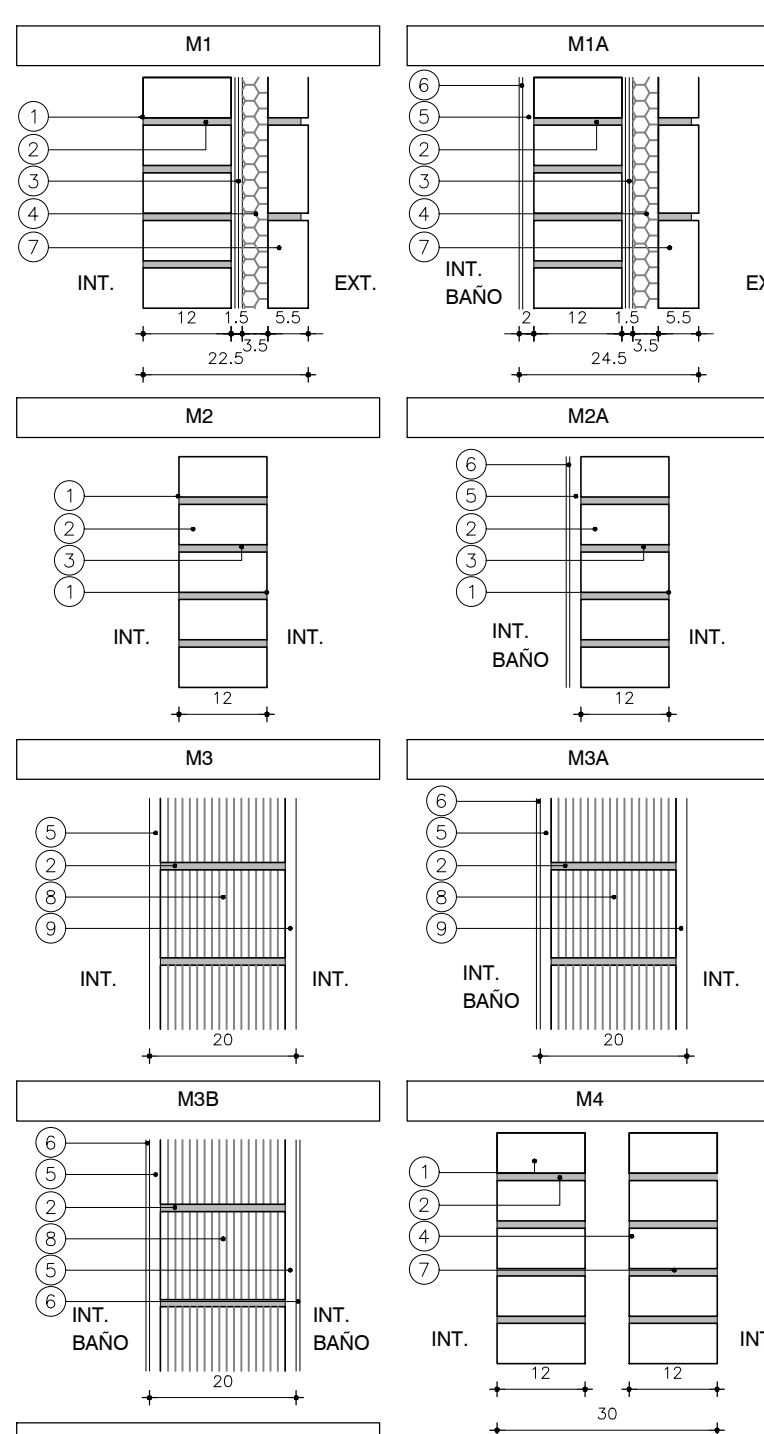

REFERENCIAS

1. LADRILLO DE CAMPO 5cm x 12cm x 25cm ENRASADO
2. MORTERO DE ASIENTO e=1cm
3. ARENA Y PORTLAND C/
4. HIDRÓFUGO
5. POLIESTIRENO EXPANDIDO
6. REVOQUE GRUESO s/MCP (EXT: TIPO B, INT: TIPO C)
7. REVESTIMIENTO CERÁMICO 30x60cm s/MCP
8. LADRILLO DE CAMPO 5cm x 12cm x 25cm ENRASADO
9. TICHOLE "REJILLÓN" 12cm x 17cm x 25cm
10. REVOQUE TERCiado
- (1 PARTE TIPO C + 1 PARTE TIPO D)

LOCAL N°	DESTINO	AREA PROY. m²	L MEN PROY. m	ILUMINACION			VENTILAC	
				MINIMA SINCR. PROY.	FTE ILLUM.	MINIMA SINCR.	PROY. m³/h	
1	ESTAR	16.24	3.70	1.63	2.33	A	0.82	1.16
2	DORMITORIO 1	6.50	2.00	0.65	1.43	B	0.33	0.72
3	BAÑO	4.05	1.56	---	0.40	B	0.20	0.20
4	COCINA-COMEDOR	8.03	2.17	0.81	1.20	B	0.41	0.60
5	DORMITORIO 2	11.17	2.68	1.12	1.43	A	0.56	0.72
6	DORMITORIO 3	8.89	2.17	0.89	1.43	B	0.45	0.72



Albañilería - Plantas

2N3D (der)

PROYECTO EJECUTIVO - ETAPA 3B

Asentamiento		Maracaná Sur		ET 3B - VA02	
Ubicación		Localidad Montevideo			
Escala		1:50	Fecha	Marzo 2022	N° Plano
Firma del Técnico			Firma del Coordinador		
Arquitecto			Javier Ruiz		
			Soc. Fernando Pintos		
Equipo Técnico:			Aguilar y asociados.		
Archivo:			MS_PE_ET3B-VA02_Tipologías 2 Niveles.		