



PLANILLA DE LOCALES- 2 DORMITORIOS									
LOCAL N°	DESTINO	AREA PROY. m²	L MIN PROY. m	ILUMINACION		VENTILACION		FTE VENT	
				MINIMA SINOR	PROY. FTE ILLUM	MINIMA SINOR	PROY. FTE VENT		
1	ESTAR- COCINA COMEDOR	17.15	2.94	1.71	2.01	A	0.85	1.05	A
2	DORMITORIO	10.29	2.94	1.03	1.43	A	0.51	0.71	A
3	BAÑO	2.40	1.20	-	0.24	B	0.20	0.24	B
4	DORMITORIO	9.55	2.94	0.95	1.43	B	0.47	0.72	B

PLANILLA DE LOCALES - DUPLEX 4 DORMITORIOS									
LOCAL N°	DESTINO	AREA PROY. m²	L MEN PROY. m	ILUMINACION		VENTILACION		FTE VENT	
				MINIMA SINOR	PROY. FTE ILLUM	MINIMA SINOR	PROY. FTE VENT		
1	ESTAR	16.24	3.70	1.63	2.33	A	0.82	1.16	A
2	DORMITORIO 1	8.12	2.50	0.81	1.43	B	0.41	0.72	B
3	BAÑO	4.05	1.56	---	0.40	B	0.20	0.2	B
4	COCINA-COMEDOR	9.11	2.17	0.92	1.20	B	0.46	0.80	B
5	DORMITORIO 2	10.34	2.68	1.03	1.43	A	0.52	0.72	A
6	DORMITORIO 3	8.03	2.17	0.80	1.43	B	0.40	0.72	B
7	DORMITORIO 4	7.98	2.50	0.80	1.43	B	0.40	0.72	B

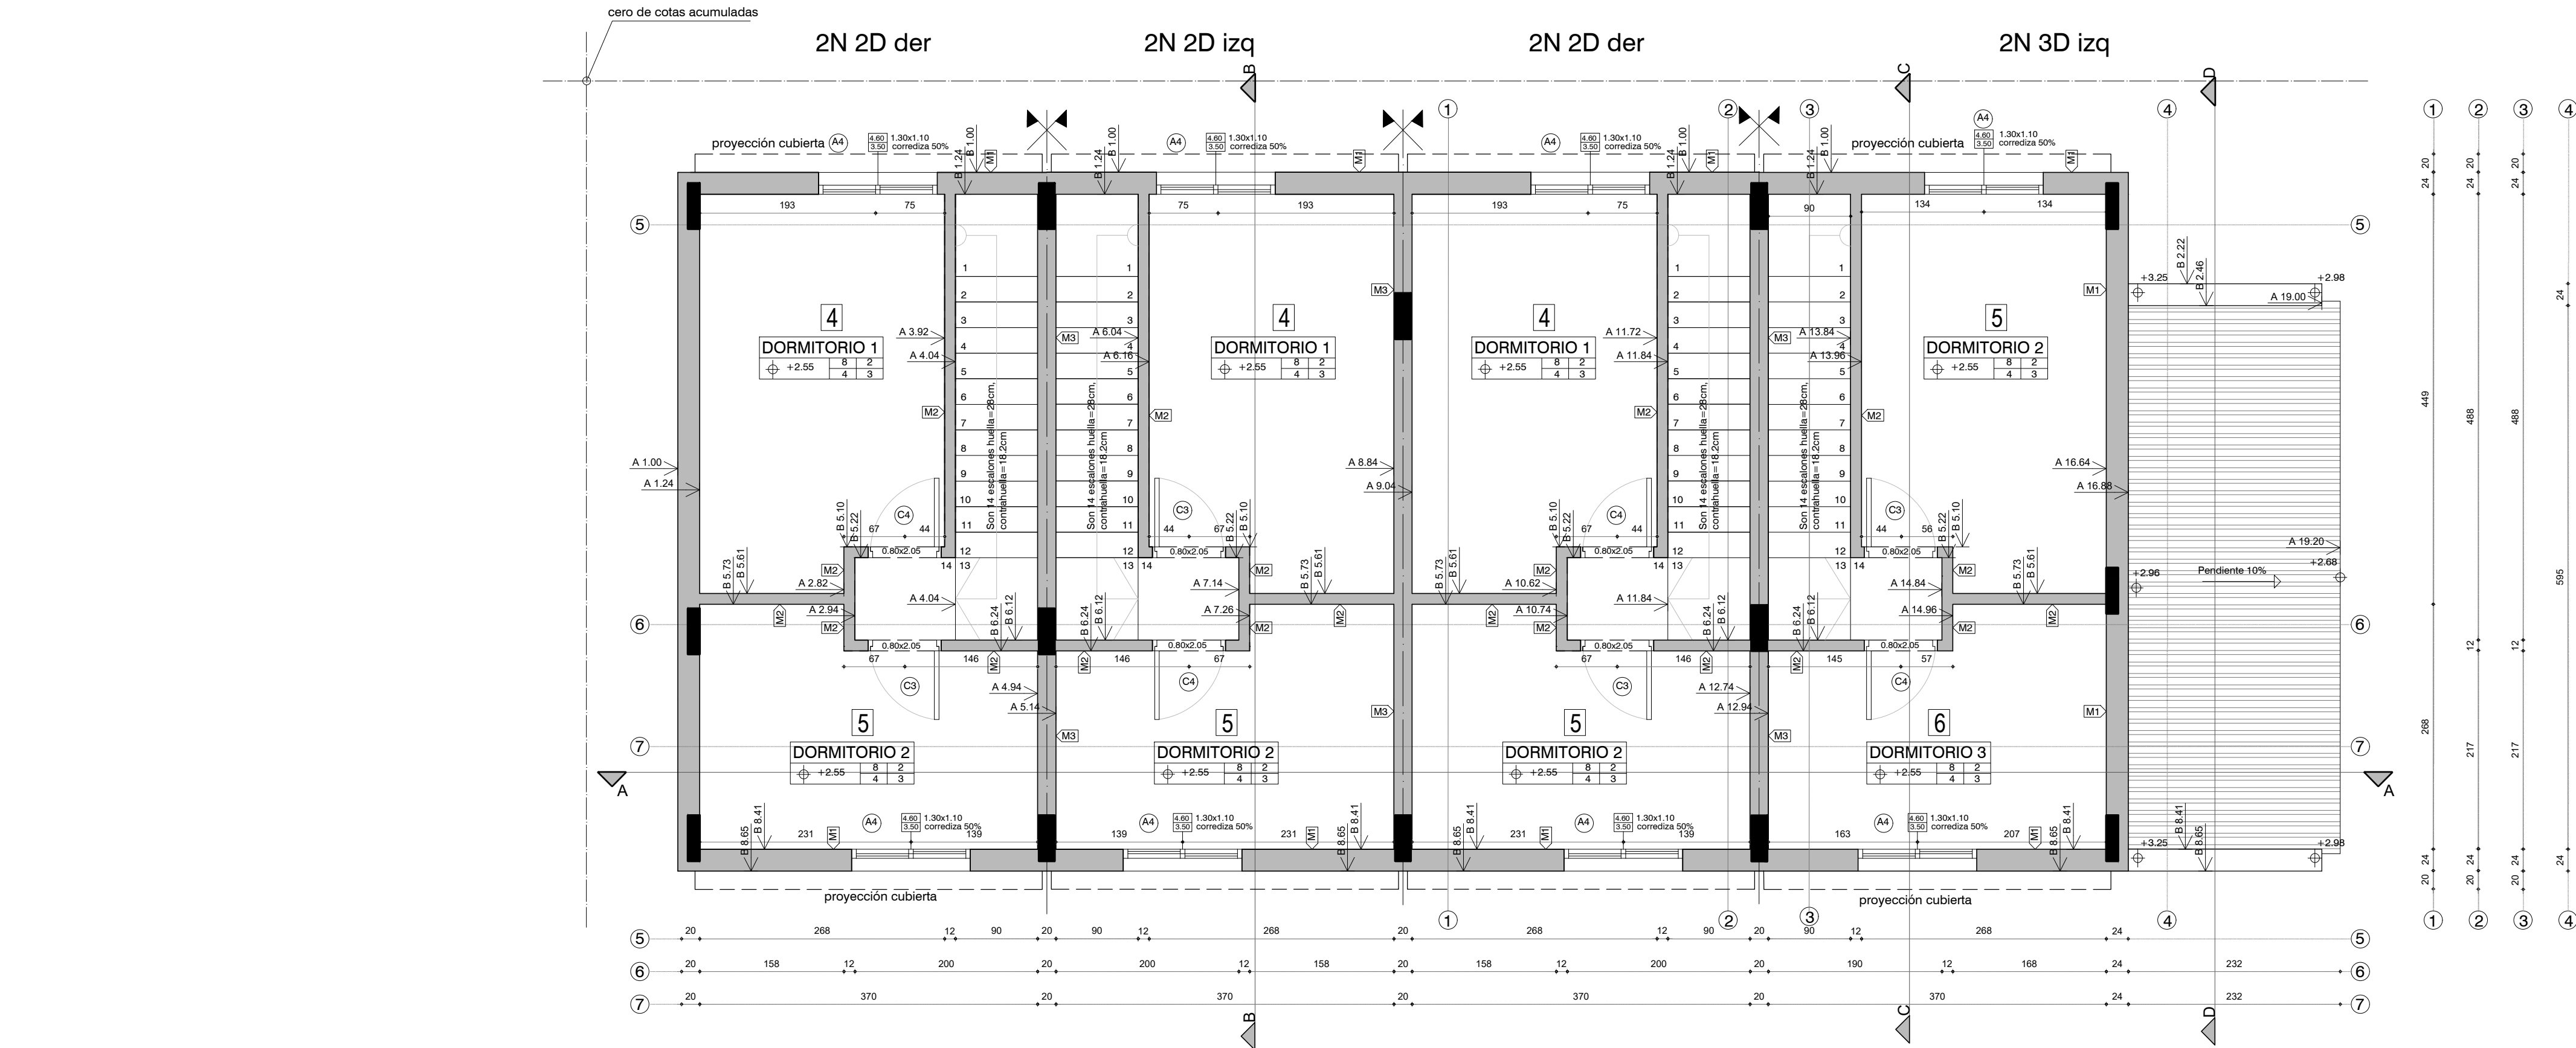

Planta Alta - Escala 1:50

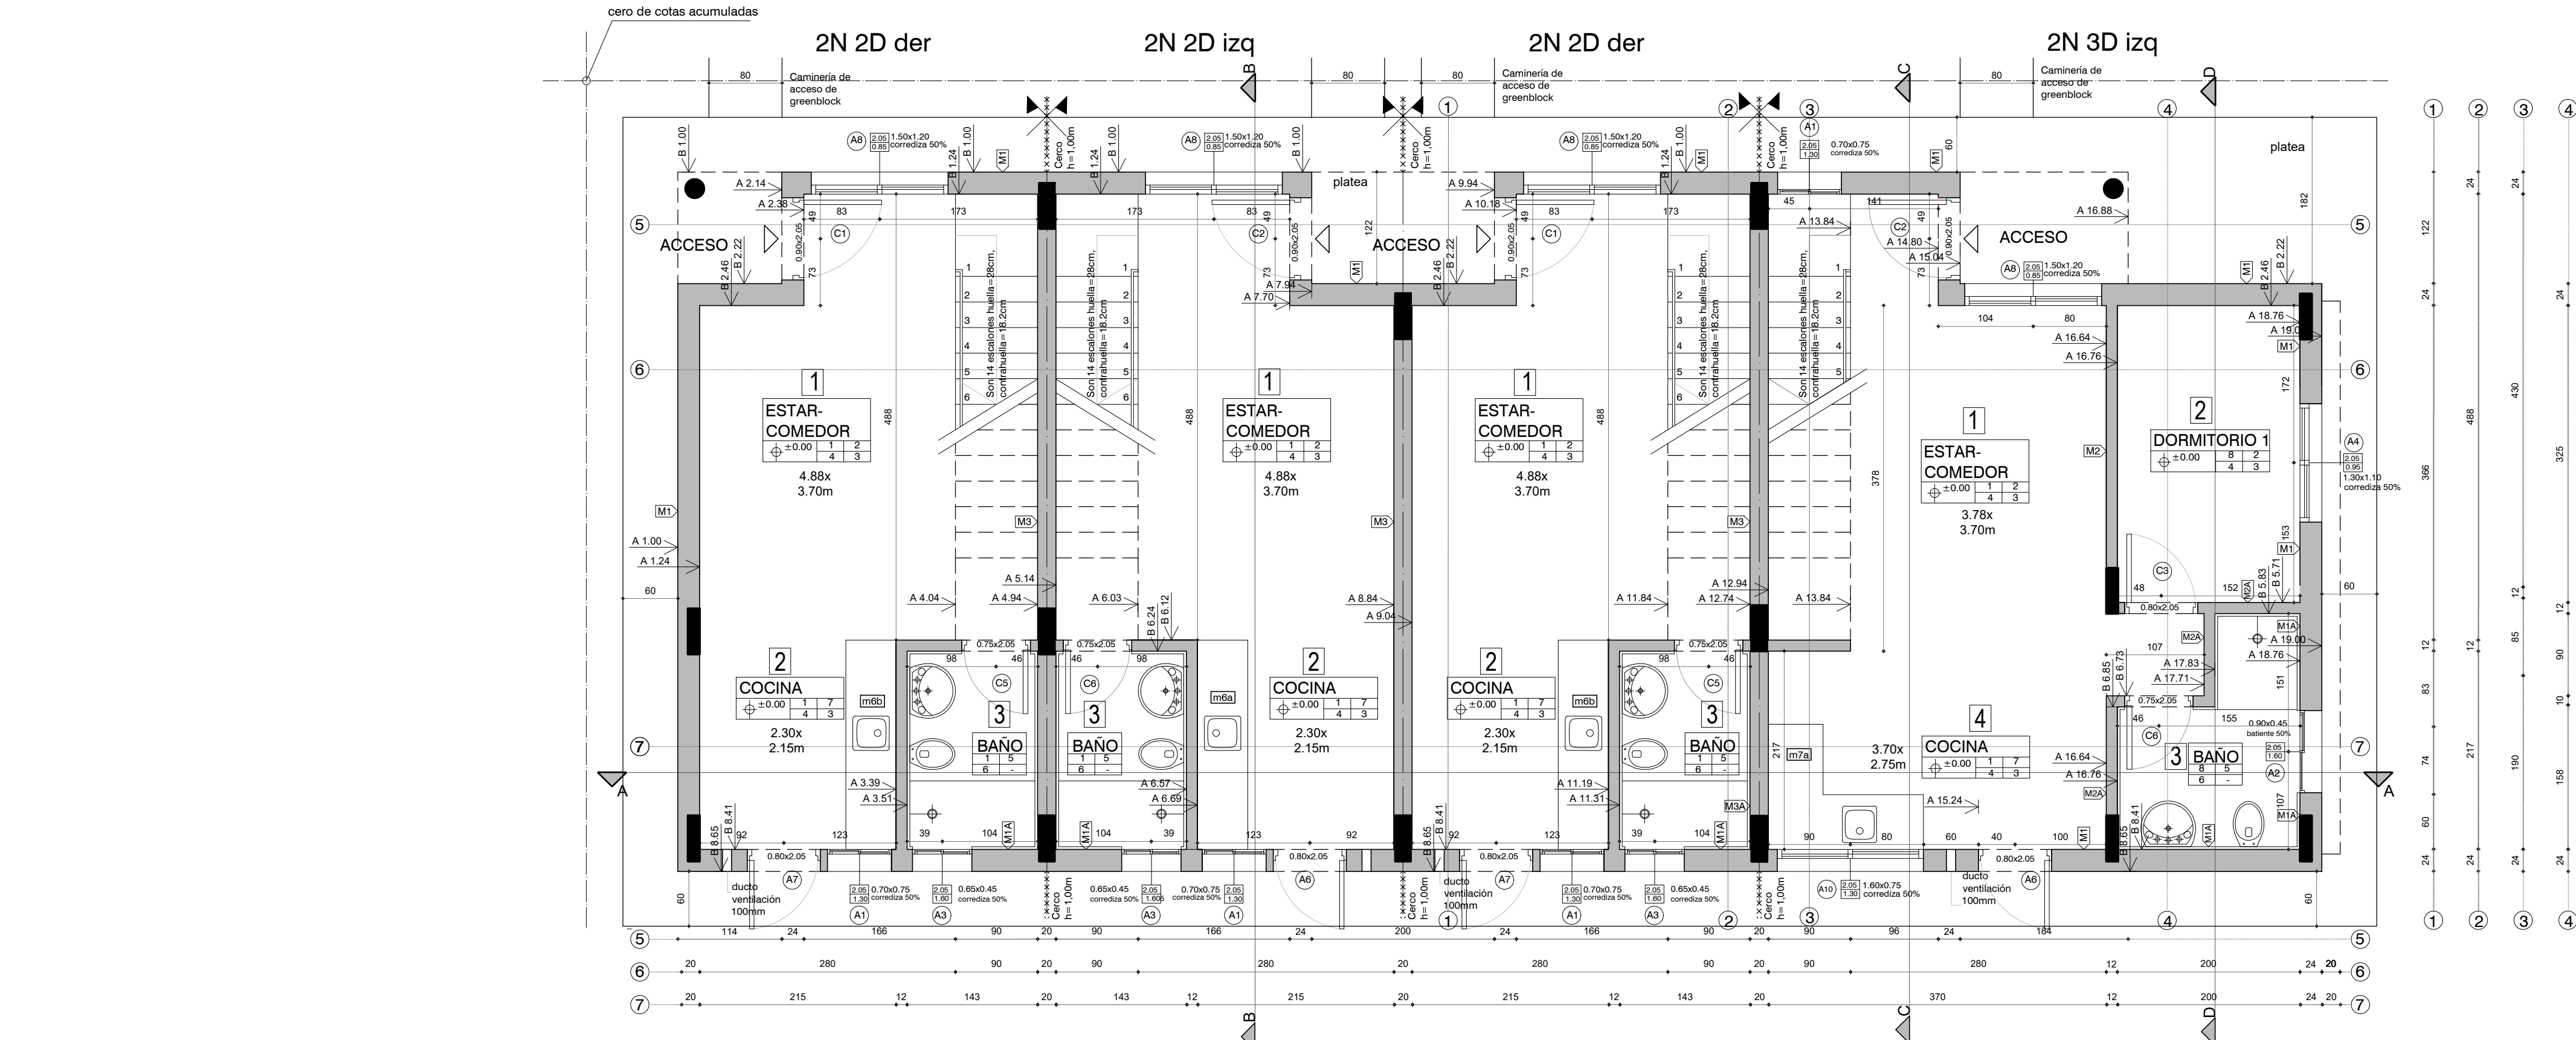

Planta Baja - Escala 1:50

REFERENCIAS:
TERMINACIONES

DESTINO

NP

Cielorraso

Pared

Piso

Zócalo

Las altimetrías específicas de cada vivienda se referenciarán a las cotas de umbral graficadas en el plano de ubicación e implantación.

1-Hormigón visto pintado a la cal
2-Ladrillo enrasado
3-Zócalo madera
4-Alisado de arena y portland
5-Azulejo h=1.80mt
6-Porcelanato 60x60cm
7-Azulejo s/mesada y cocina 60cm
8-Isodec

TIPOS DE MUROS

M1

M1A

M2

M2A

M3

M3A

M3B

M4

REFERENCIAS

1. LADRILLO DE CAMPO 5cm x 12cm x 25cm ENRASADO
2. MORTERO DE ASIENTO e=1cm
3. ARENA Y PORTLAND C/ HIDRÓFUGO
4. PÓLISTERENO EXPANDIDO
5. REVOQUE GRUESO s/MCP (EXT: TIPO B, INT: TIPO C)
6. REVESTIMIENTO CERÁMICO 30x60cm s/MCP
7. LADRILLO DE CAMPO 5cm x 12cm x 25cm ENRASADO
8. "TICHOLO" "REJILLÓN" 12cm x 17cm x 25cm
9. REVOQUE TERCiado
(1 PARTE TIPO C + 1 PARTE TIPO D)

Albañilería - Plantas

Bloque P: 3 x 2N2D + 2N3D

PROYECTO EJECUTIVO - ETAPA 3B

Asentamiento

Maracaná Sur

Ubicación

Localidad Montevideo

Escala

1:50

Fecha

Marzo 2022

Firma del Técnico

Firma del Coordinador

Arq. Javier Ruiz

Soc. Fernando Pintos

Equipo Técnico: Aguilar y asociados.

Archivo: MS_PE_ET3B-VA02_Tipologías 2 Niveles.dwg

ET 3B - VA02-48

N° Plano