

PLANILLA DE LOCALES- 2 DORMITORIOS									
LOCAL N°	DESTINO	AREA PROY. m²	L MIN PROY. m	ILUMINACION MINIMA SINOR	ILUMINACION PROY. FTE ILLUM	VENTILACION MINIMA SINOR	VENTILACION PROY. FTE VENT		
1	ESTAR- COCINA COMEDOR	17.15	2.94	1.71	2.01	A	0.85	1.05	A
2	DORMITORIO	10.29	2.94	1.03	1.43	A	0.51	0.71	A
3	BAÑO	2.40	1.20	-	0.24	B	0.20	0.24	B
4	DORMITORIO	9.55	2.94	0.95	1.43	B	0.47	0.72	B

LOCAL N°	DESTINO	AREA PROY. m²	L MEN PROY. m	ILUMINACION			VENTILACION		
				MINIMA SINOR	PROY	FTE ILLUM	MINIMA SINOR	PROY	FTE VENT
1	ESTAR	16.24	3.70	1.63	2.33	A	0.82	1.16	A
2	DORMITORIO 1	6.50	2.00	0.65	1.43	B	0.33	0.72	B
3	BAÑO	4.05	1.56	---	0.40	B	0.20	0.20	B
4	COCINA-COMEDOR	8.03	2.17	0.81	1.20	B	0.41	0.60	B
5	DORMITORIO 2	11.17	2.68	1.12	1.43	A	0.56	0.72	A
6	DORMITORIO 3	8.89	2.17	0.89	1.43	B	0.45	0.72	B

Planta Alta - Escala 1:50



Albañilería - Plantas

Bloque R: 2N2D + 2 x 2N3D
PROYECTO EJECUTIVO - ETAPA 3B

Asentamiento	Maracañ Sur	ET 3B - VA02-52
Ubicación	Localidad Montevideo	
Escala	1:50	Fecha Marzo 2022
Firma del Técnico	Firma del Coordinador	N° Plano
Arq. Javier Ruiz	Soc. Fernando Pintos	
Equipo Técnico: Agular y asociados. Archivo: MS_PE_ET3B-VA02_Tipologías 2 Niveles.dwg		

REFERENCIAS:

TERMINACIONES


DESTINO

NP	Cielorraso	Pared	Zócalo
----	------------	-------	--------

Las altimetrías específicas de cada vivienda se referenciarán a las cotas de umbral graficadas en el plano de ubicación e implantación.


- 1-Hormigón visto pintado a la cal
- 2-Ladrillo enrasado
- 3-Zócalo madera
- 4-Alisado de arena y portland
- 5-Azulejo h=1.80mt
- 6-Porcelanato 60x60cm
- 7-Azulejo s/mesada y cocina 60cm
- 8-Isodec

TIPOS DE MUROS

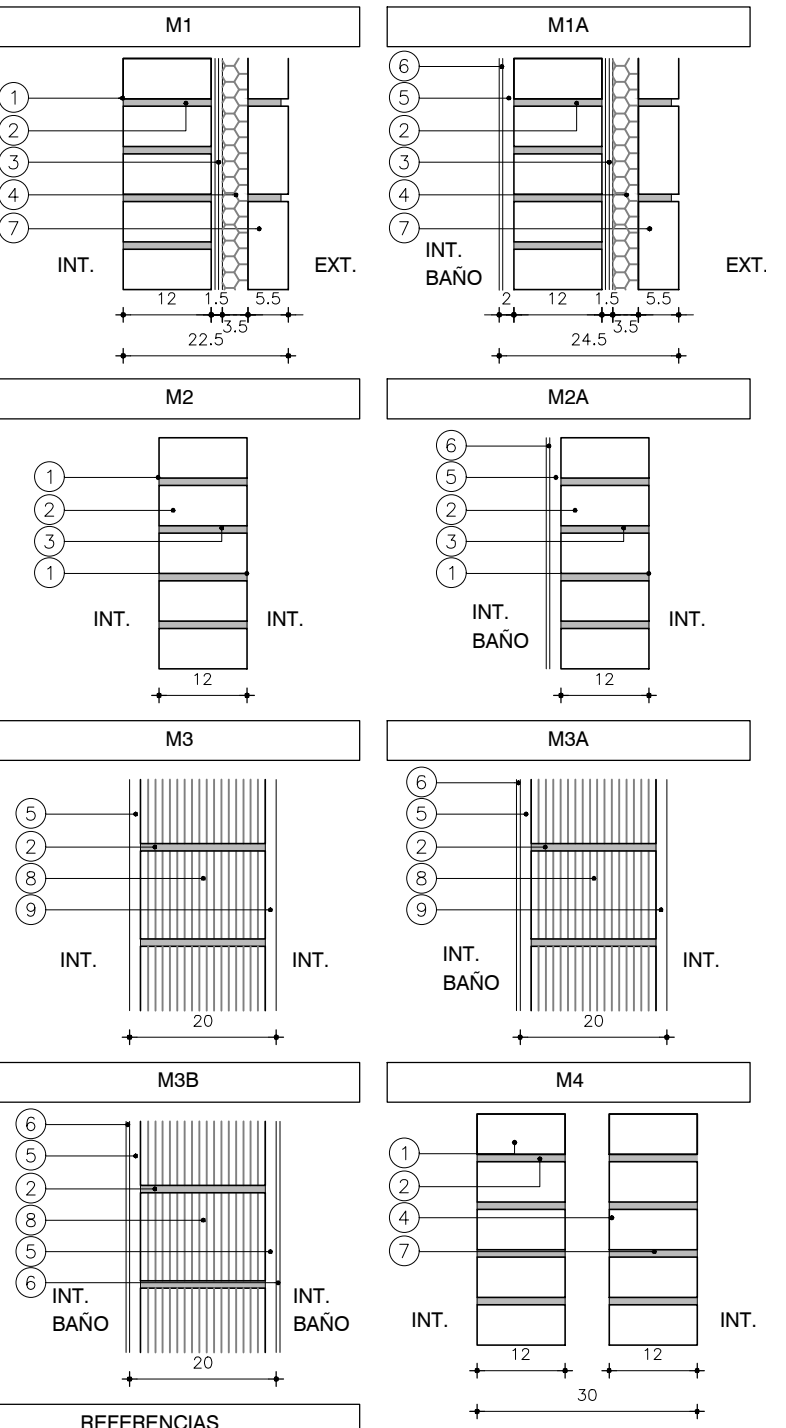

REFERENCIAS

1. LADRILLO DE CAMPO 5cm x 12cm x 25cm ENRASADO
2. MORTERO DE ASIENTO e=1cm
3. ARENA Y PORTLAND C/ HIDRÓFUGO
4. PÓLISTERENO EXPANDIDO
5. REVOQUE GRUESO s/MCP (EXT: TIPO B, INT: TIPO C)
6. REVESTIMIENTO CERÁMICO 30x60cm s/MCP
7. LADRILLO DE CAMPO 5cm x 12cm x 25cm ENRASADO
8. "TICHOLÓ" "REJILLÓN" 12cm x 17cm x 25cm
9. REVOQUE TERCiado
- (1 PARTE TIPO C + 1 PARTE TIPO D)

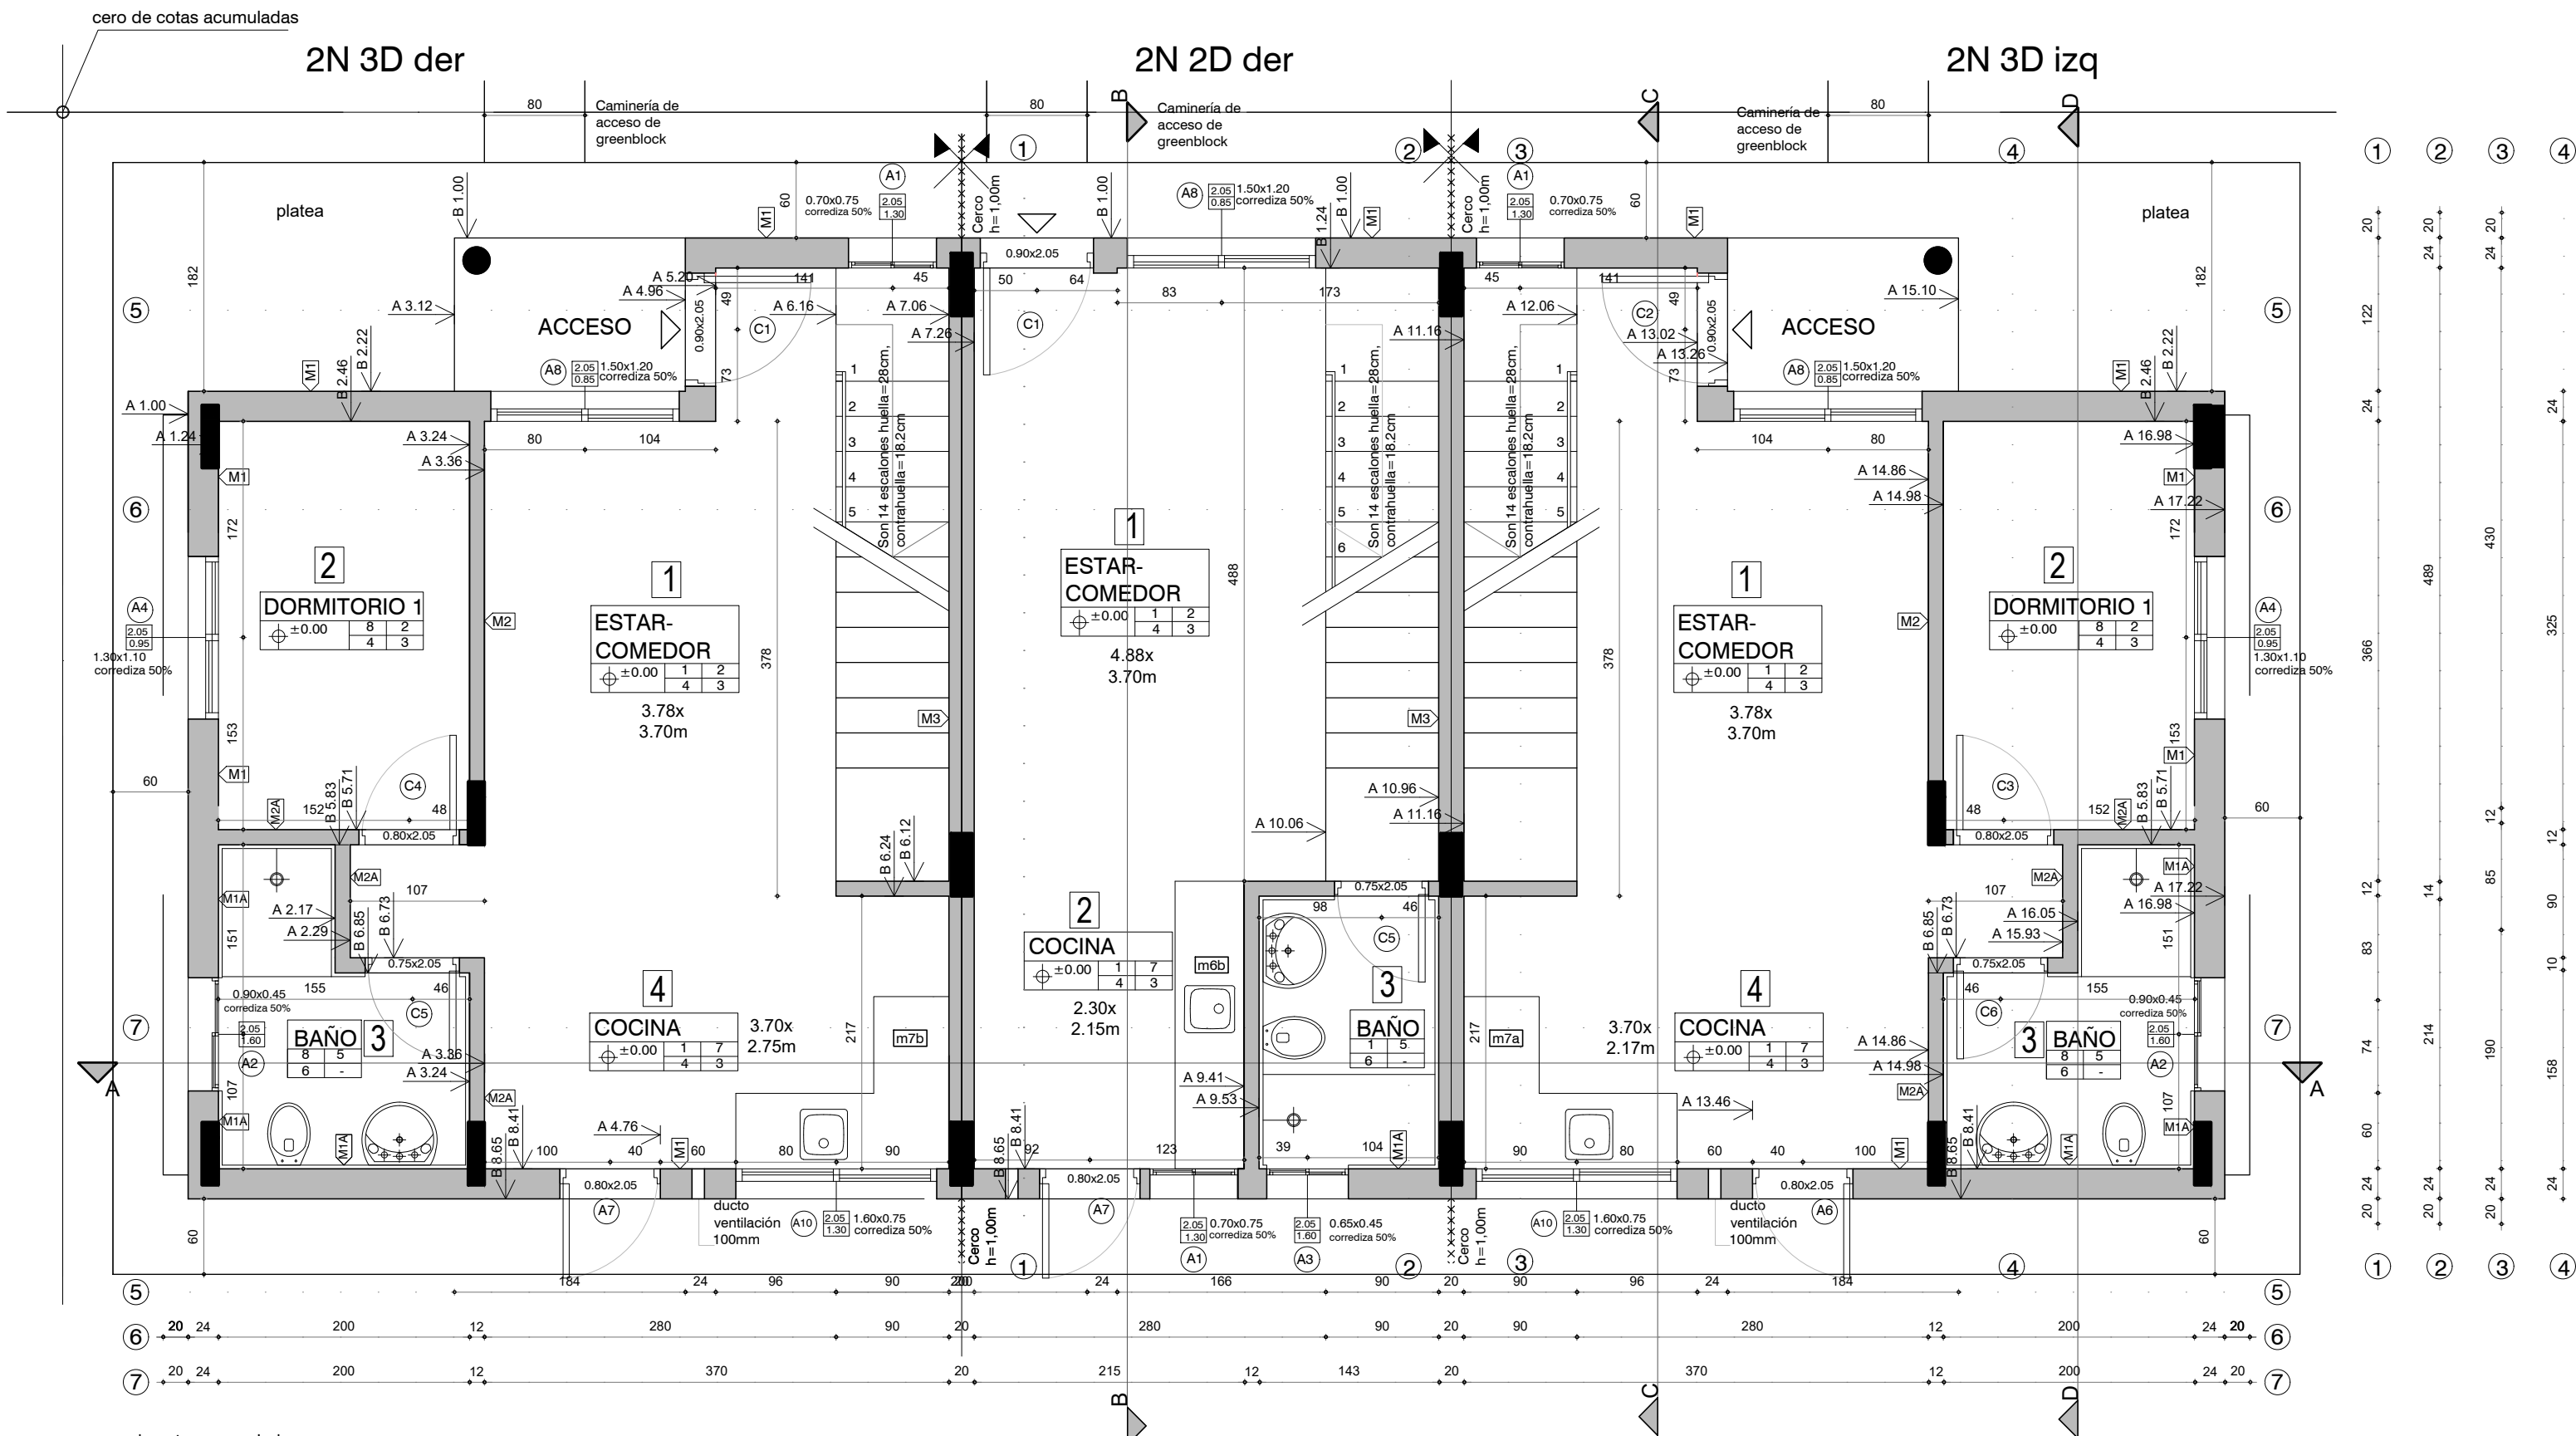

Planta Baja - Escala 1:50

