



TIPOLOGIA 2 DORMITORIOS
ÁREA HABITABLE - 50m2


Planta de techos
ESCALA 1/100

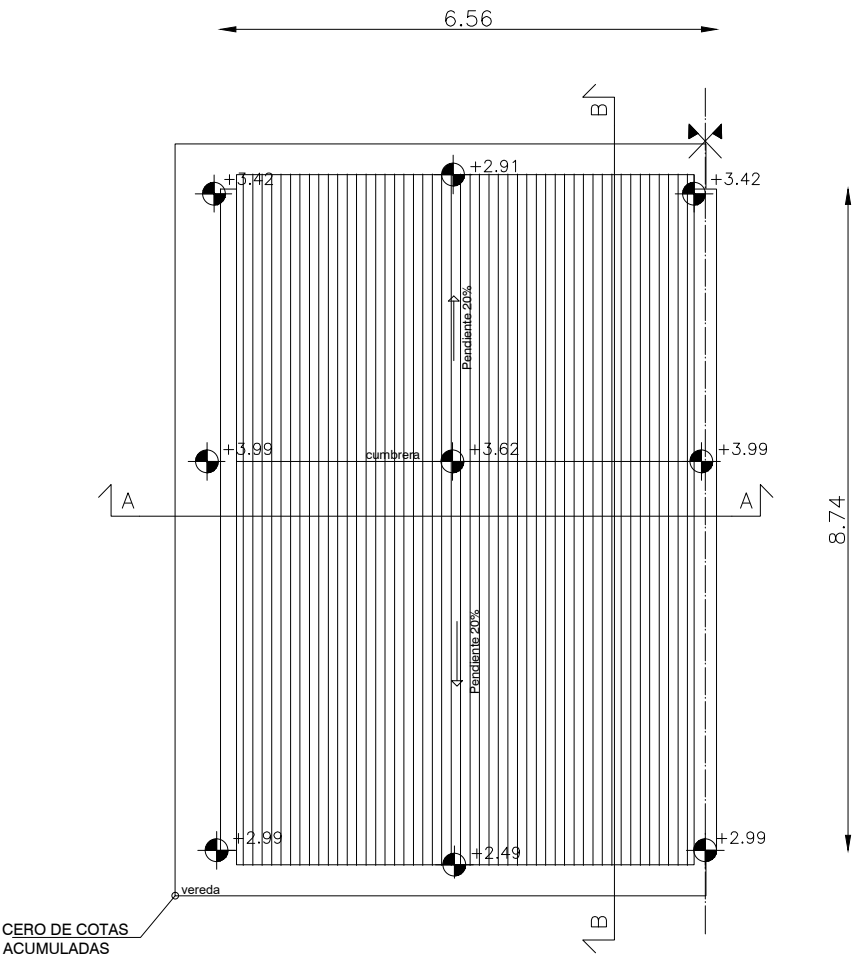

Planta baja
ESCALA 1/100

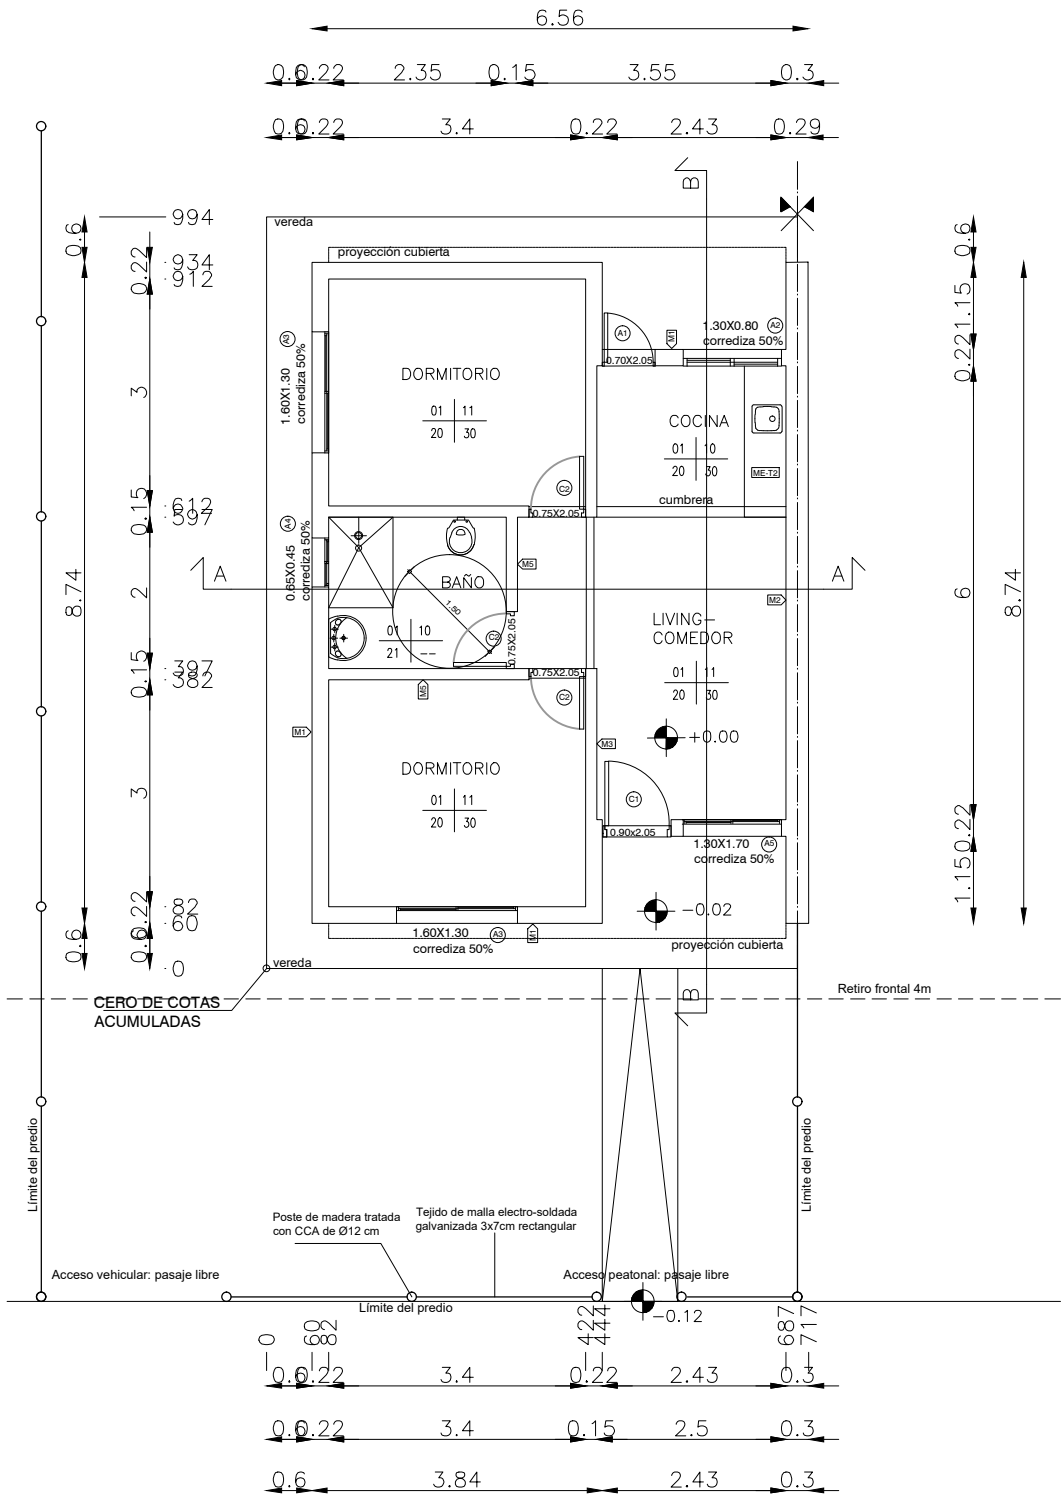

PLANILLA DE MUROS

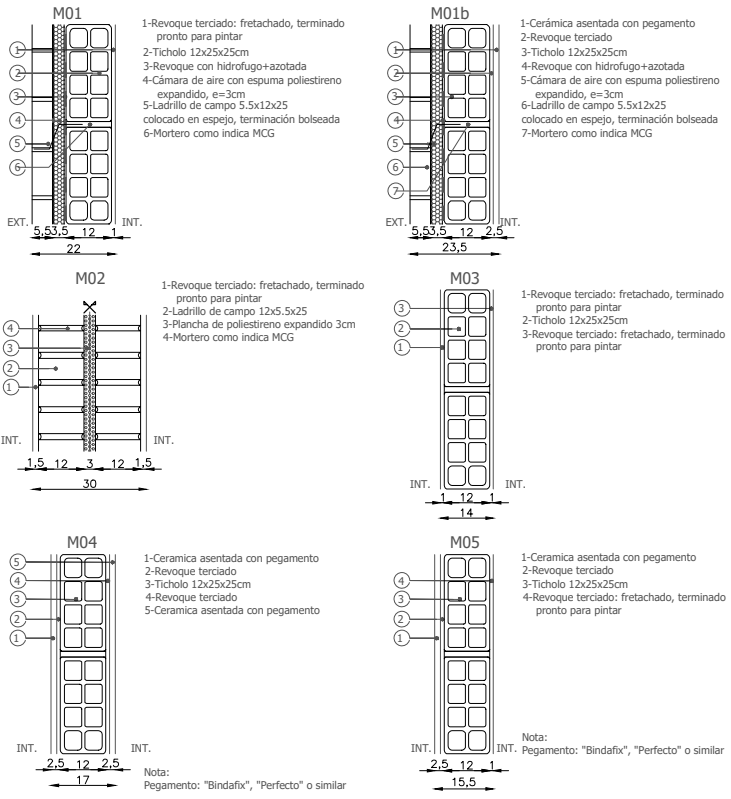

PLANILLA DE TERMINACIONES

CIELORRASO	PARED	
PISO	ZOCALO	
CIELORRASO		
PARED		
01- Yeso	10- Cerámica esmaltada blanca 20x20, pintura vinílica 11- Pintura a la cal	
PISOS		
ZOCALOS		
20- Porcelanato 60x60	30- Zócalo de cerámica h:10cm	
21- Cerámica 30x30		
03- Contrapiso H.A. p.2%		
NOTAS		
DIMENSIONES: - SALVO INDICACIÓN LAS MEDIDAS ESTÁN EN METROS Y LOS NIVELES Y COORDENADAS ESTÁN EN METROS		
REVISIÓN	FECHA	DESCRIPCIÓN
1	28/04/2023	EMISIÓN PARA APROBACIÓN
2	08/05/2023	EMISIÓN PARA APROBACIÓN. MODIFICACIÓN DE ACCESIBILIDAD EN BAÑOS.
3	19/05/2023	EMISIÓN PARA APROBACIÓN. EJECUTIVO
4	01/06/2023	MODIFICACIONES. EJECUTIVO
TÉCNICOS		PROYECTO
ARQ. FABIÁN SILVA ARQ. CATHERINE ARISTEGUI ARQ. JIMENA CABRERA		REALOJO EL TANQUE
DIBUJANTE		UBICACIÓN
-		SAN JOSÉ / CIUDAD DEL PLATA
TÍTULO		ESCALA 1/100
PLANO DE ALBAÑILERÍA TIPOLOGIA 2 DORMITORIOS		FOR. A3 PLANO N° VA-02_T2