




TIPOLOGIA 3 DORMITORIOS
ÁREA HABITABLE - 65m2

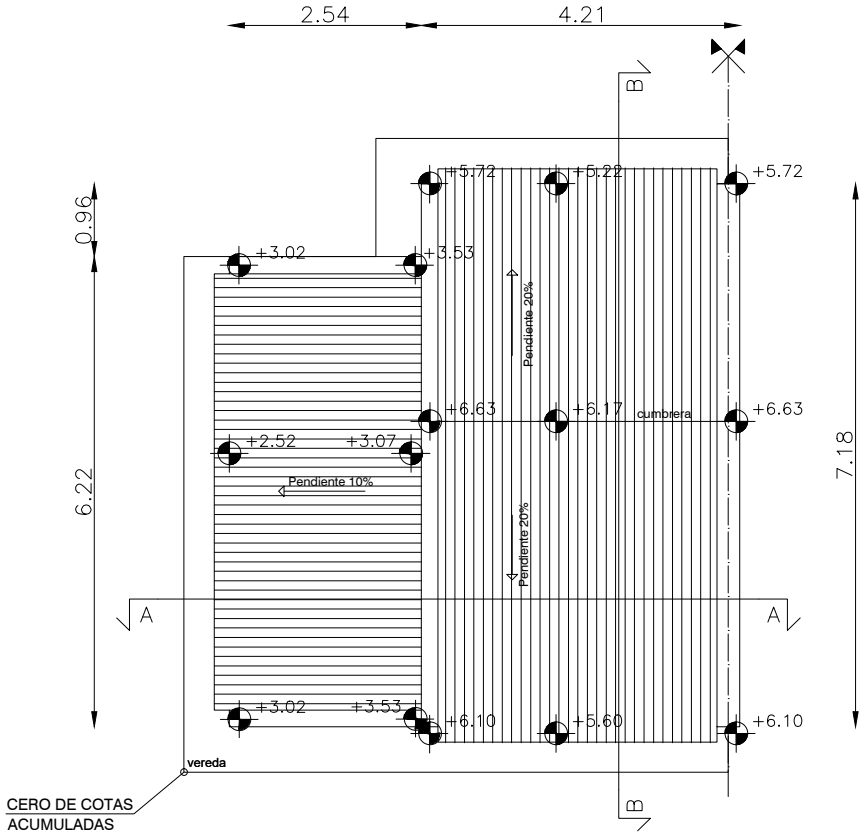

Planta de techos
ESCALA 1/100

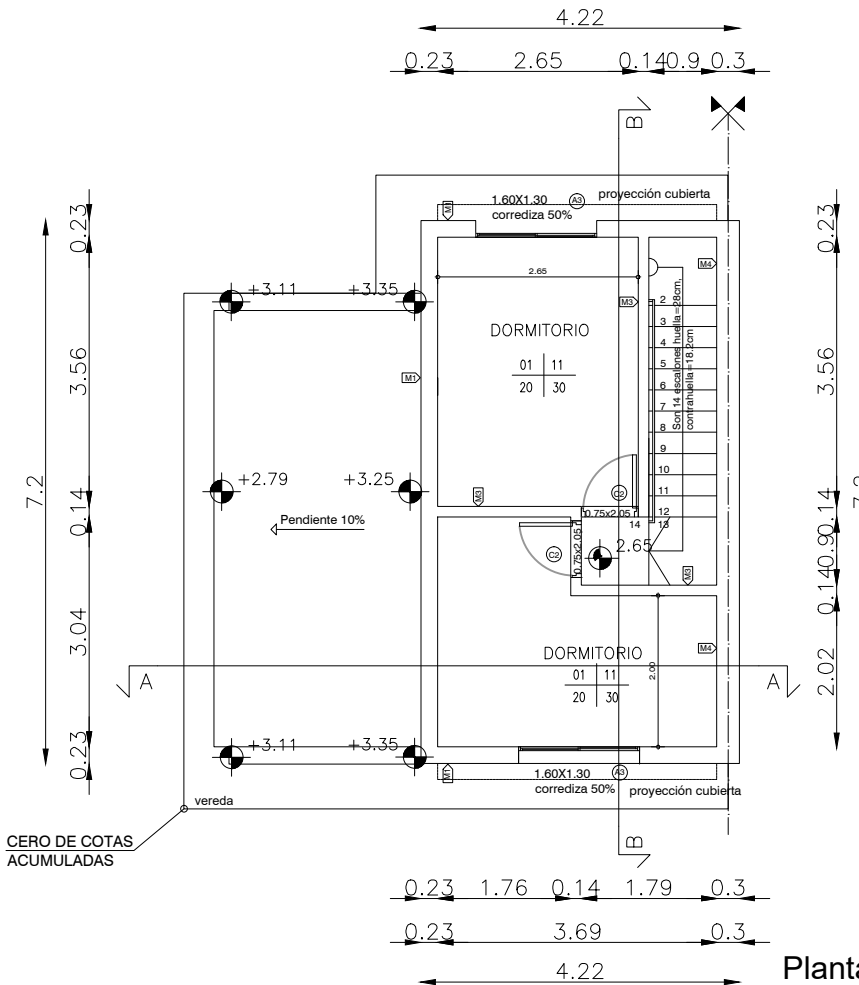


Planta alta
ESCALA 1/100

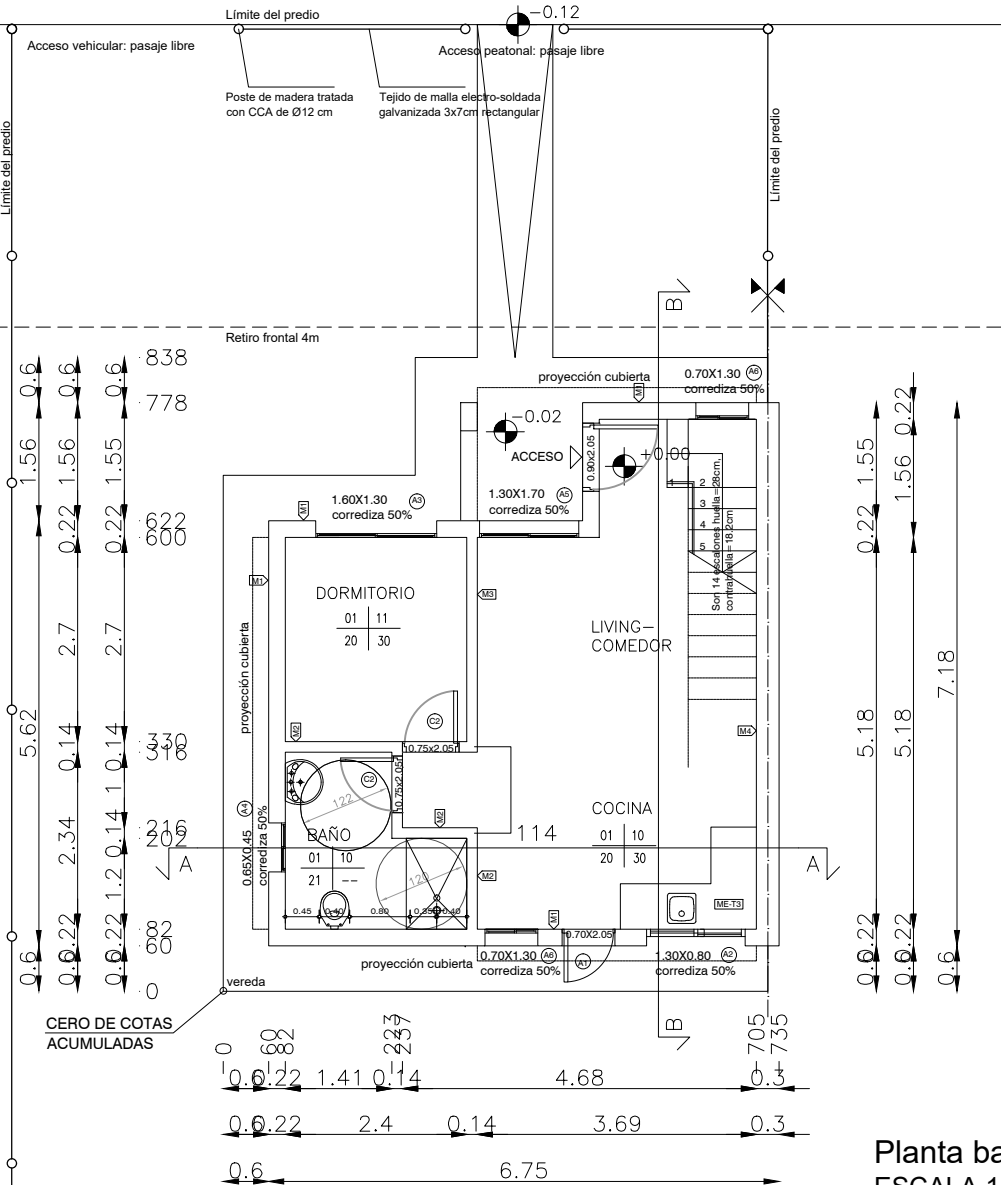

Planta baja
ESCALA 1/100

PLANILLA DE MUROS

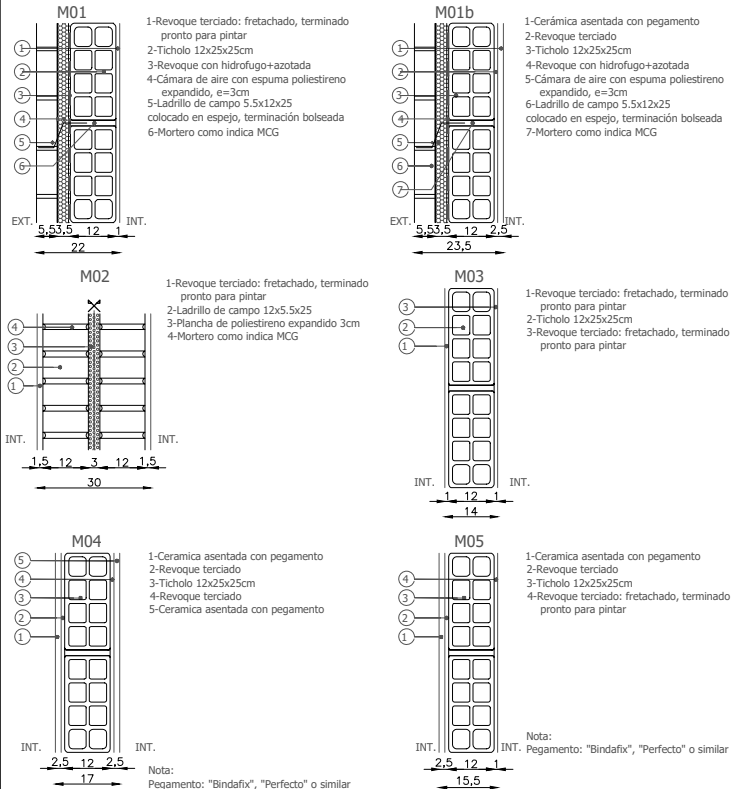

PLANILLA DE TERMINACIONES

CIELORRASO	PARED
PISO	ZOCALO

CIELORRASO	PARED
01- Yeso	10- Cerámica esmaltada blanca 20x20, pintura vinílica 11- Pintura a la cal

PISOS	ZOCALOS
20- Porcelanato 60x60	30- Zócalo de cerámica h:10cm
21- Cerámica 30x30	
03- Contrapiso H.A. p.2%	

NOTAS

DIMENSIONES:
- SALVO INDICACIÓN LAS MEDIDAS ESTÁN EN METROS Y LOS NIVELES Y COORDENADAS ESTÁN EN METROS

REVISIÓN	FECHA	DESCRIPCIÓN
1	28/04/2023	EMISIÓN PARA APROBACIÓN
2	08/05/2023	EMISIÓN PARA APROBACIÓN. MODIFICACIÓN DE ACCESIBILIDAD EN BAÑOS.
3	19/05/2023	EMISIÓN PARA APROBACIÓN. EJECUTIVO
4	01/06/2023	MODIFICACIONES. EJECUTIVO

TÉCNICOS	PROYECTO
ARQ. FABIÁN SILVA	REALOJO EL TANQUE
ARQ. CATHERINE ARISTEGUI	
ARQ. JIMENA CABRERA	
DIBUJANTE	UBICACIÓN
	REALOJO EL TANQUE

TÍTULO	ESCALA 1/100		
PLANO DE ALBAÑILERÍA TIPOLOGIA 3 DORMITORIOS	FOR.	PLANO N°	REV.
	A3	VA-02_T3	04