

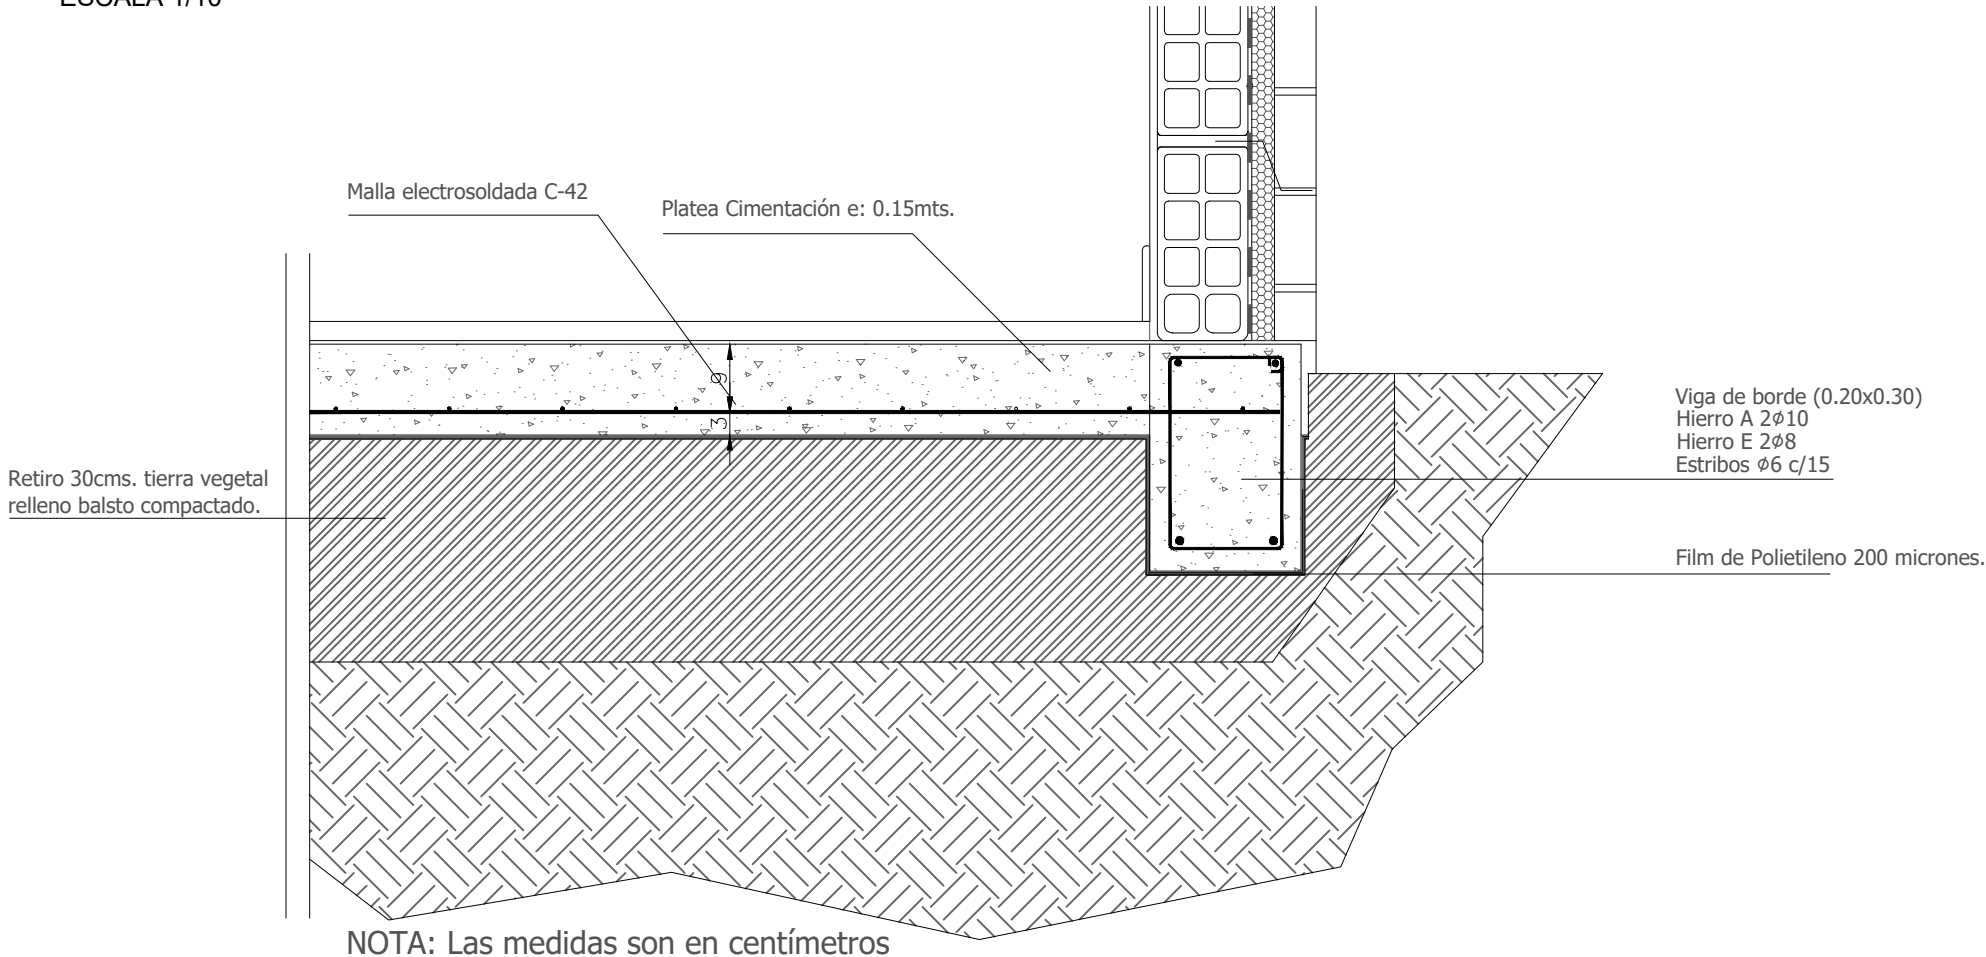


D01: VIGA DE BORDE
ESCALA 1/10

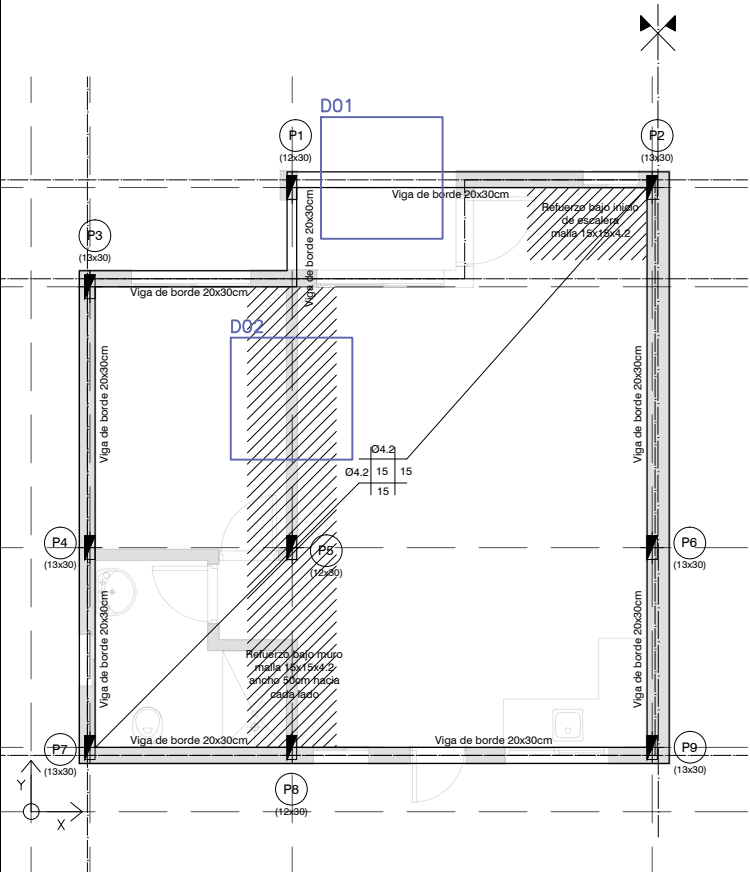

D02: REFURZO BAJO MURO DE DOS NIVELES
ESCALA 1/10

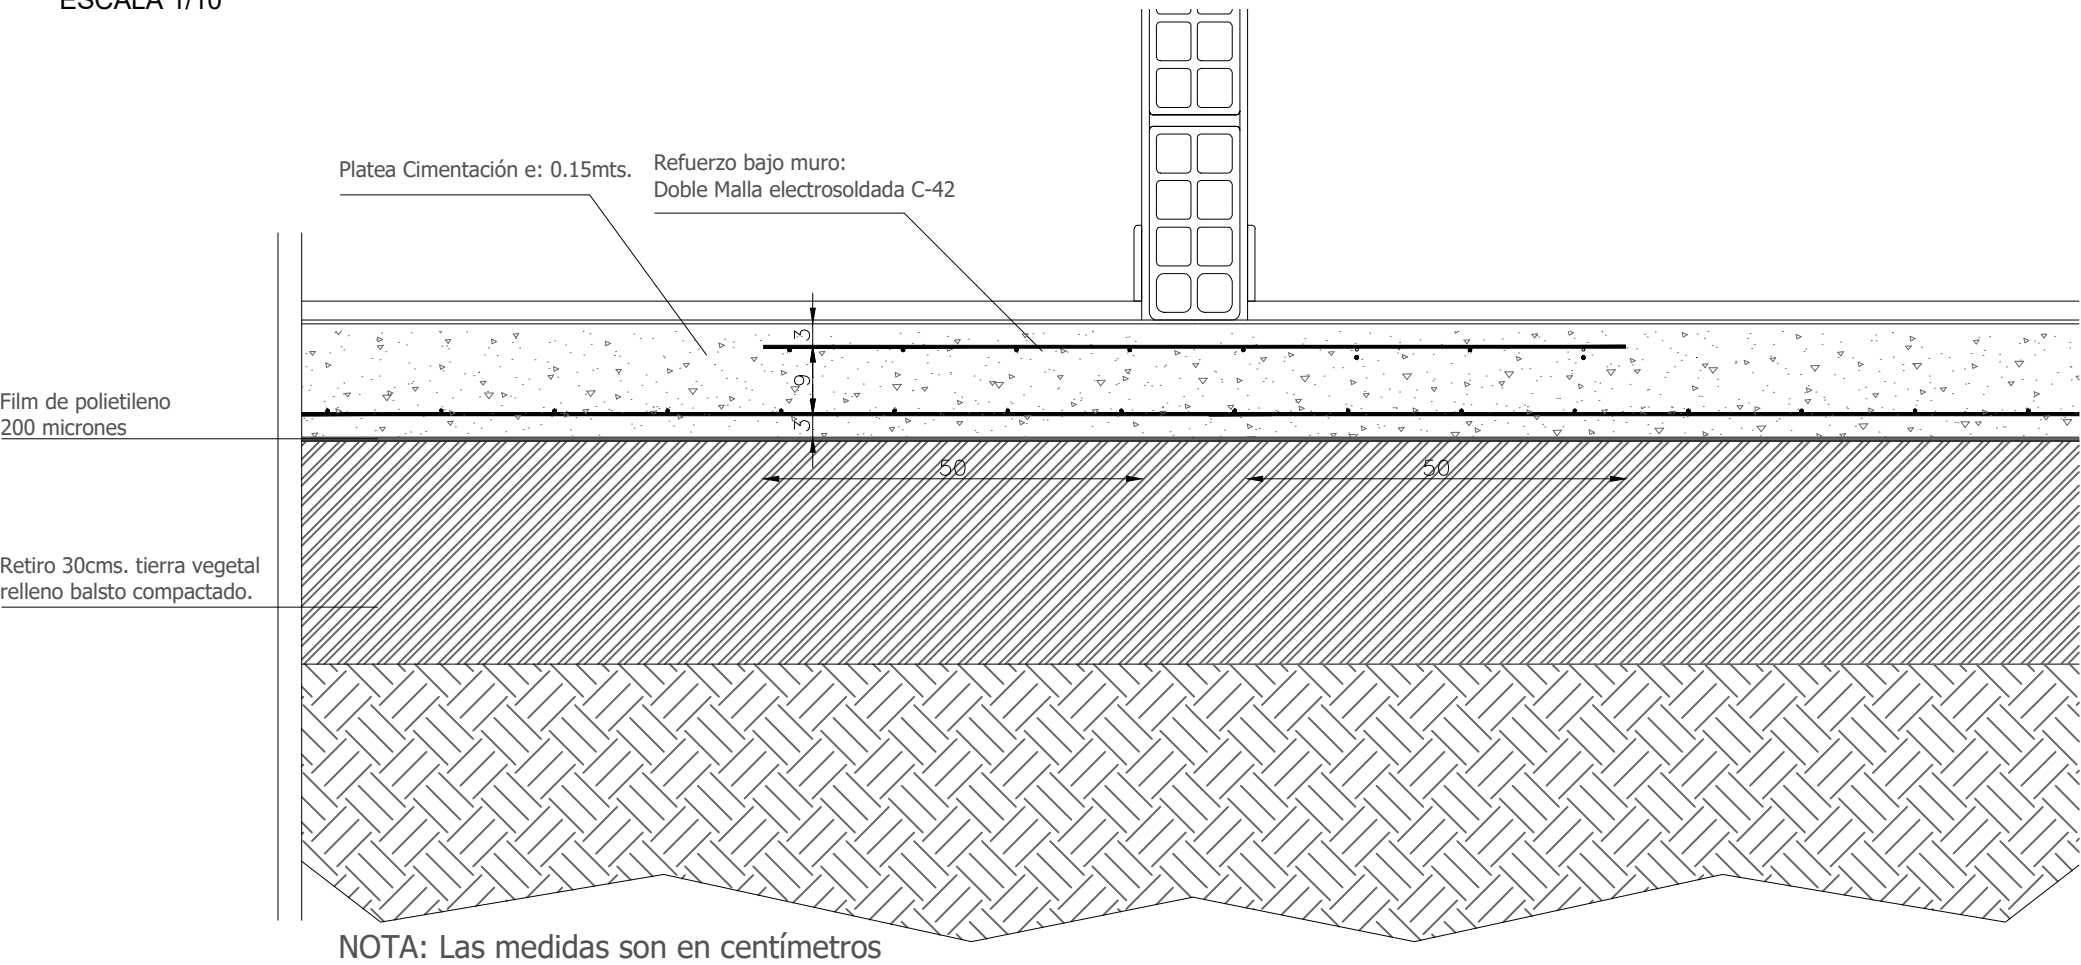

NOTAS

DIMENSIONES:
- SALVO INDICACIÓN LAS MEDIDAS ESTÁN EN METROS Y LOS NIVELES Y COORDENADAS ESTÁN EN METROS

REVISIÓN	FECHA	DESCRIPCIÓN
1	19/05/2023	EMISIÓN PARA APROBACIÓN. EJECUTIVO
2	01/06/2023	CAMBIO DE CIMENTACIÓN

TÉCNICOS ARQ. FABIÁN SILVA ARQ. CATHERINE ARISTEGUI ARQ. JIMENA CABRERA	PROYECTO REALOJO EL TANQUE
DIBUJANTE -	UBICACIÓN SAN JOSÉ / CIUDAD DEL PLATA

TÍTULO PLANO DE ESTRUCTURA / ESQUEMA TIPOLOGIA 1 DORMITORIO	ESCALA 1/10	FOR. A3	PLANO N° VES-02	REV. 02
--	----------------	------------	--------------------	------------