
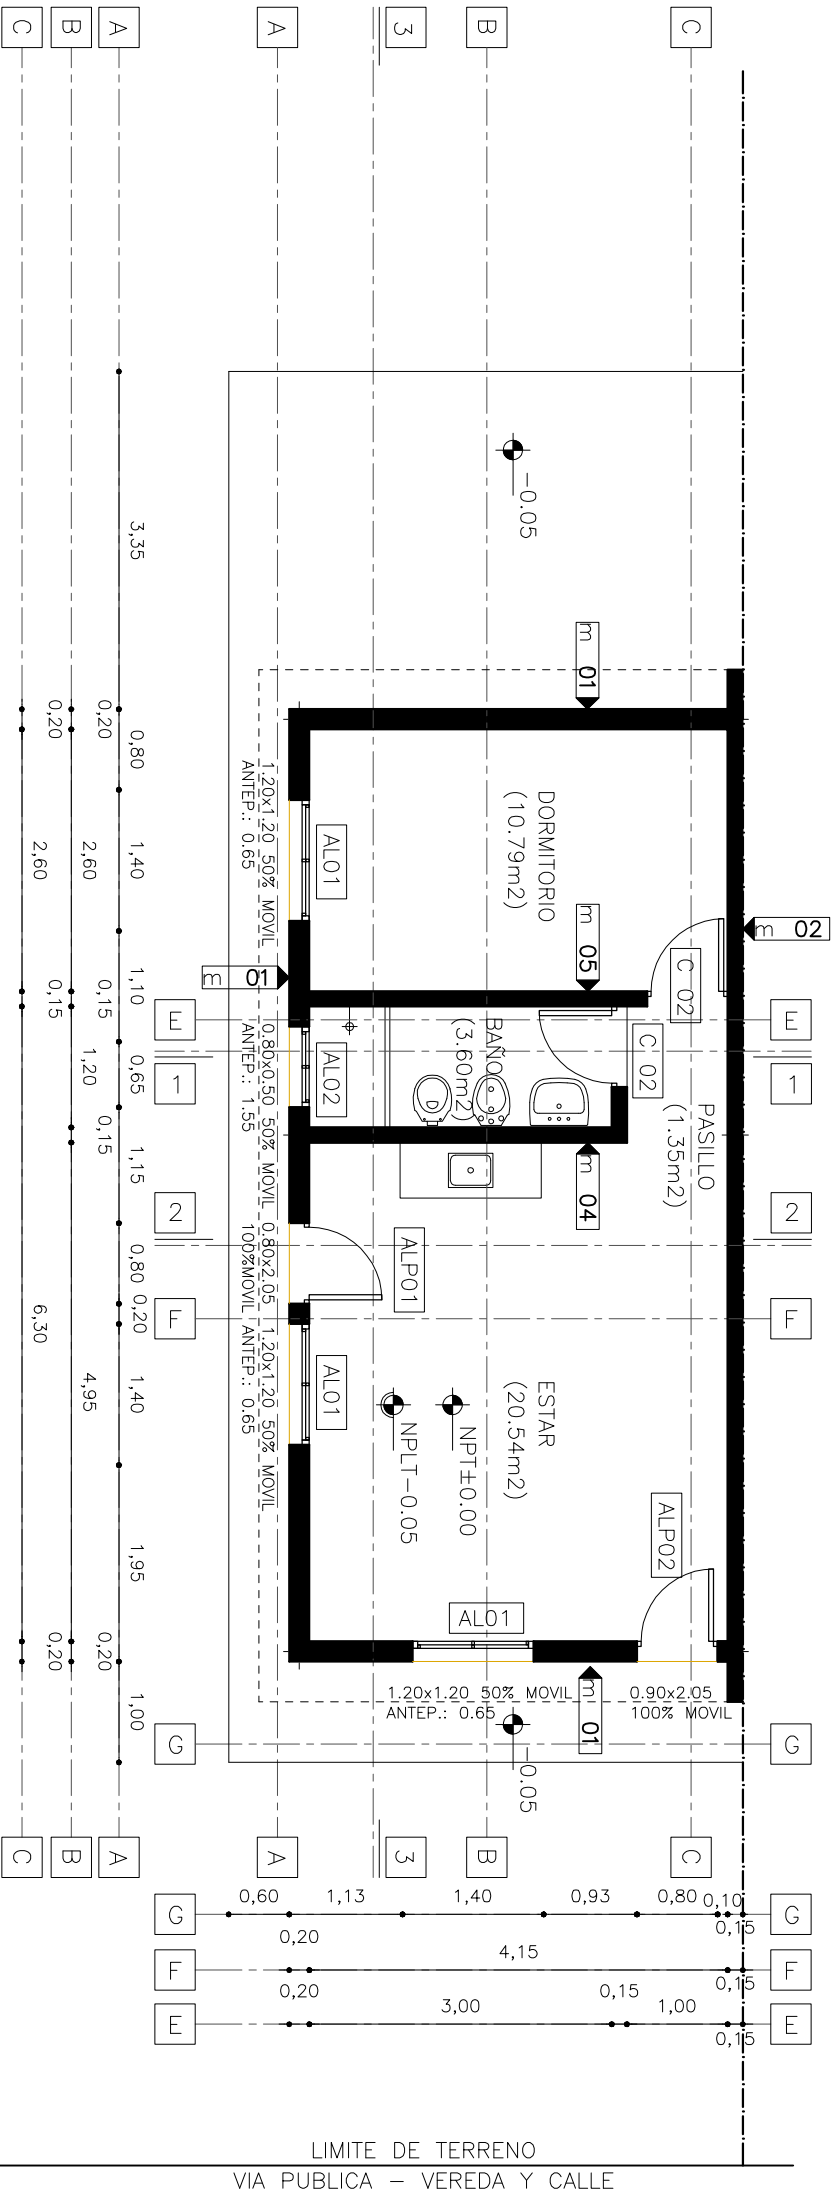
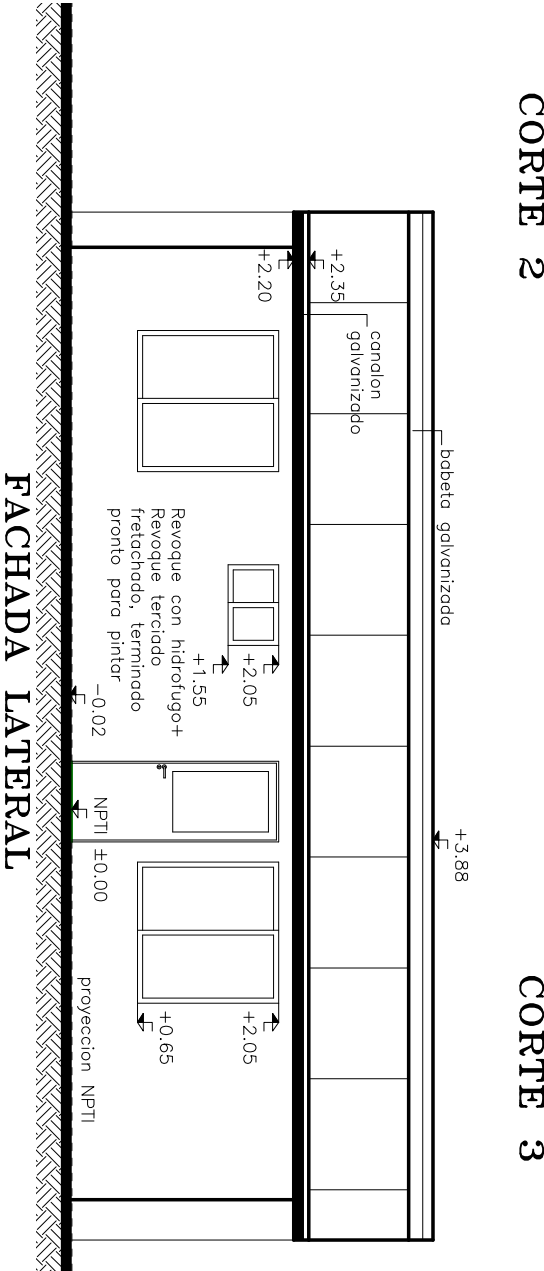


ACUARACIONES:
- NPT o NPTI (Nivel de Elso Terminado - Interior), 5cms. por encima de NPLT.
- NPLT (Nivel Ploteo Terminado), utilizar los NPLT que figuran en los planos:
21 IS--PR-P.M.A-B*EN, 22 IS--PR-P.M.C-D*EN, 23 IS--PR-P.M.559-560*EN, --
La Empresa construye la Plotea de cimentación y umbrales para colocación de
puertas. No realiza carpeta nivelación, ni terminaciones de pavimentos y zoclos.
También debe construir muros con todas sus especificaciones, pero no realiza los
toreros de revocos (interior - exterior), revestimientos y pintura.

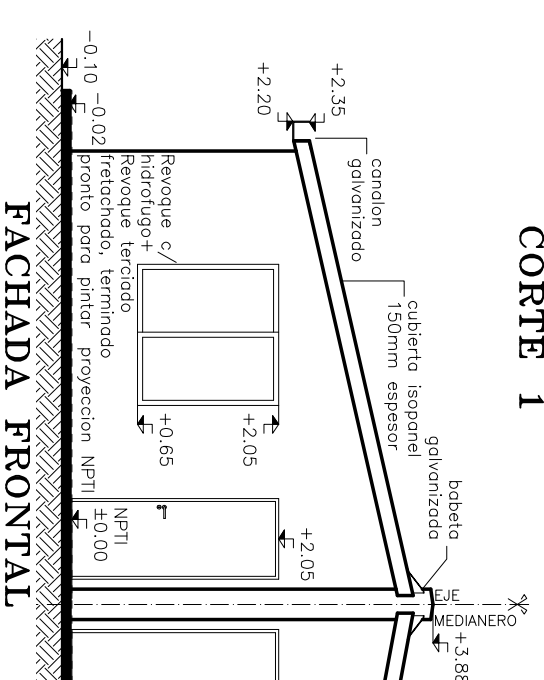

PLANO UBICACION
Esc. 1:10000

| - | - | - |
|--------|----------|-----------------------|
| REV.1 | 00.00.00 | PLANOPruebalICITACION |
| REV.N° | FECHA | DETALLE |

| | | |
|--|--------------|--|
| PROGRAMA DE RELOCALIZACION | | |
| M E R C E D E S | | |
| PLANO PARA LICITACION: FECHA. | | |
| TIPO: BASE HABITACIONAL. ALBAÑILERIA PLANTA. CORTES. FACHADAS. | | |
| CODIGO: | ESCALA 1:75 | |
| 30 IS-PR-T1d.A | LAMINA N° 30 | |