


REFERENCIAS

- PILAR QUE NACE □ PILAR QUE MUERE

ACLARACIONES:

- NPT o NPI (Nivel de Piso Terminado - Interior), 5cms. por encima de NPLT.-
- NPLT (Nivel Ploteo Terminado), utilizar los NPLT que figuran en los planos:
21 IS-PR-P.M"A-B"EN, 22 IS-PR-P.M"C-D"EN, 23 IS-PR-P.M"559-560"EN,..
La Empresa debe construir todo lo cimentación, platóo, según especificaciones y
dejando previsto todos los pases y canalizaciones requeridas para todos las
instalaciones de eléctrica y de sanitaria (abastecimientos, desagues, pluviales,
ventilaciones), y anclajes necesarios para tareas posteriores.

ESTRUCTURA PLANTA CIMENTOS

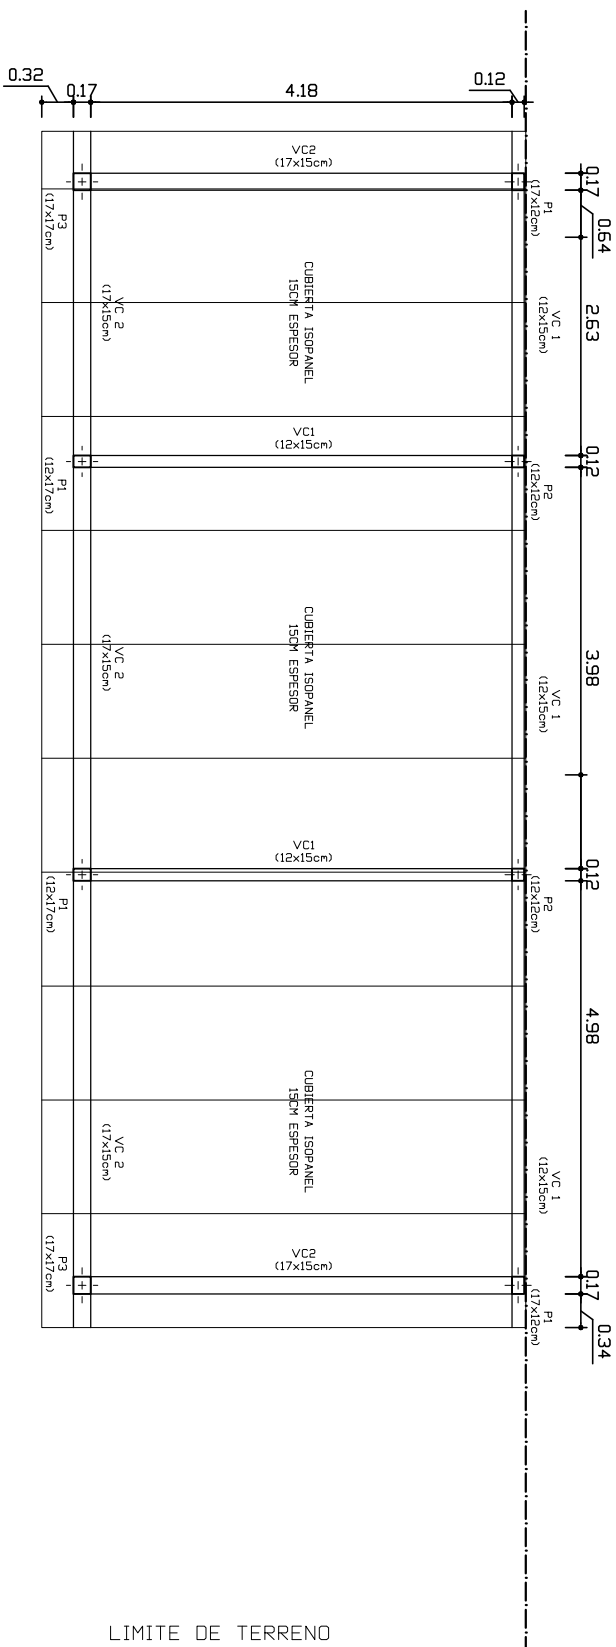

-	-	-
---	---	---

REV.1	-	-
-------	---	---

REV.N°	FECHA	DETALLE
--------	-------	---------

PROGRAMA DE RELOCALIZACION

M E R C E D E S

PLANO PARA LICITACION: 11/11/2022. TIPO:BASE HABITACIONAL 2 DORMITORIOS ESTRUCTURA: PLANTA. CIMENTOS Y CUBIERTA.

CODIGO:	ESCALA 1:75
38 IS-PR3-T2d. EST.	LAMINA N° 38

ESTRUCTURA PLANTA CUBIERTA