



ACUARACIONES:

- NPT o NPTI (Nivel de Piso Terminado - Interior), 5cms. por encima de NPLT.
- NPLT (Nivel Ploteo Terminado), utilizar los NPLT que figuran en los planos:
- 21 IS--PR-P.M.A--B",EN, 22 IS--PR-P.M.C--D",EN, 23 IS--PR-P.M.559--560",EN,--
- La Empresa construye la Plotea de cimentación y umbrales para colocación de puertas. No realiza carpeta nivelación, ni terminaciones de pavimentos y zoclos.
- También debe construir muros y revocos al interior y al exterior que se muestran (acabado pronto para pintar) con todas sus especificaciones, pero no realiza los tareas de revestimientos y pintura.

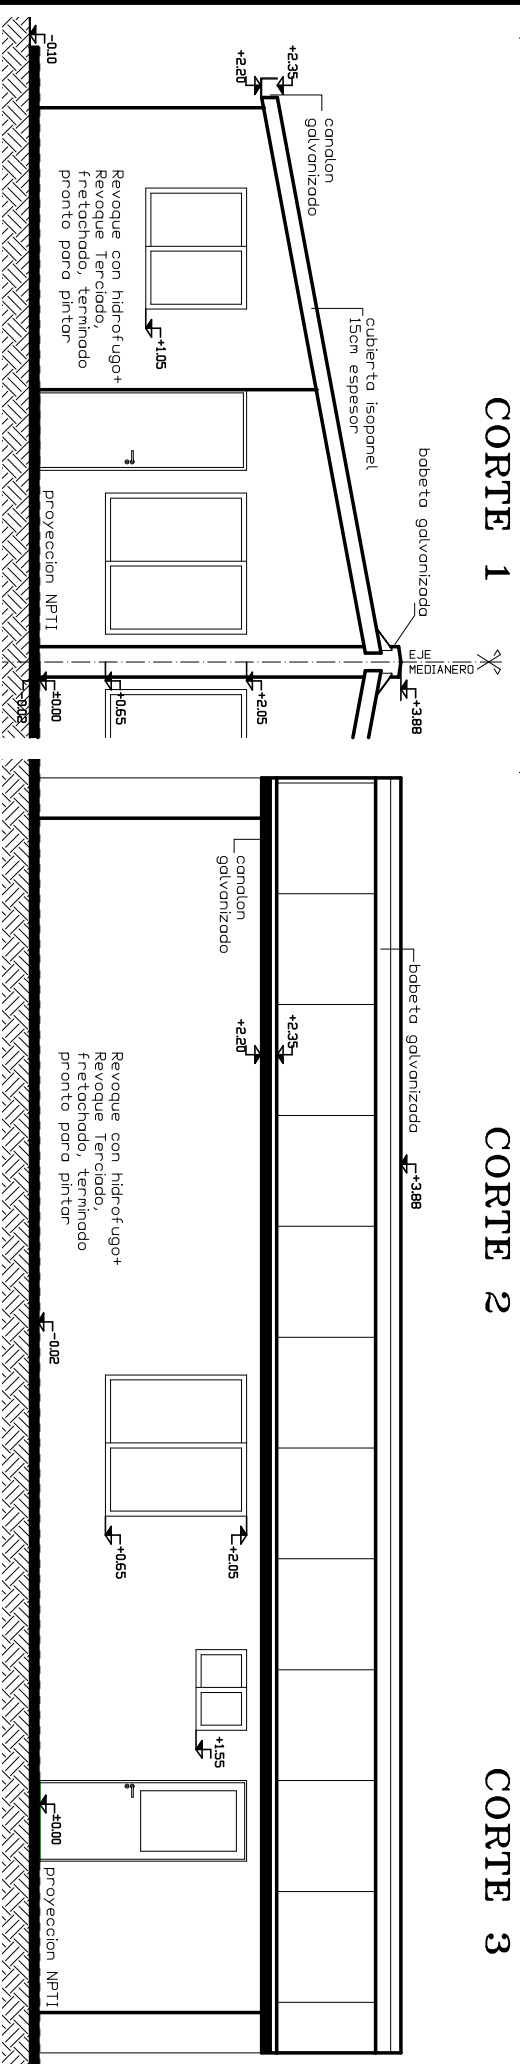

FACHADA FRONTAL

FACHADA LATERAL

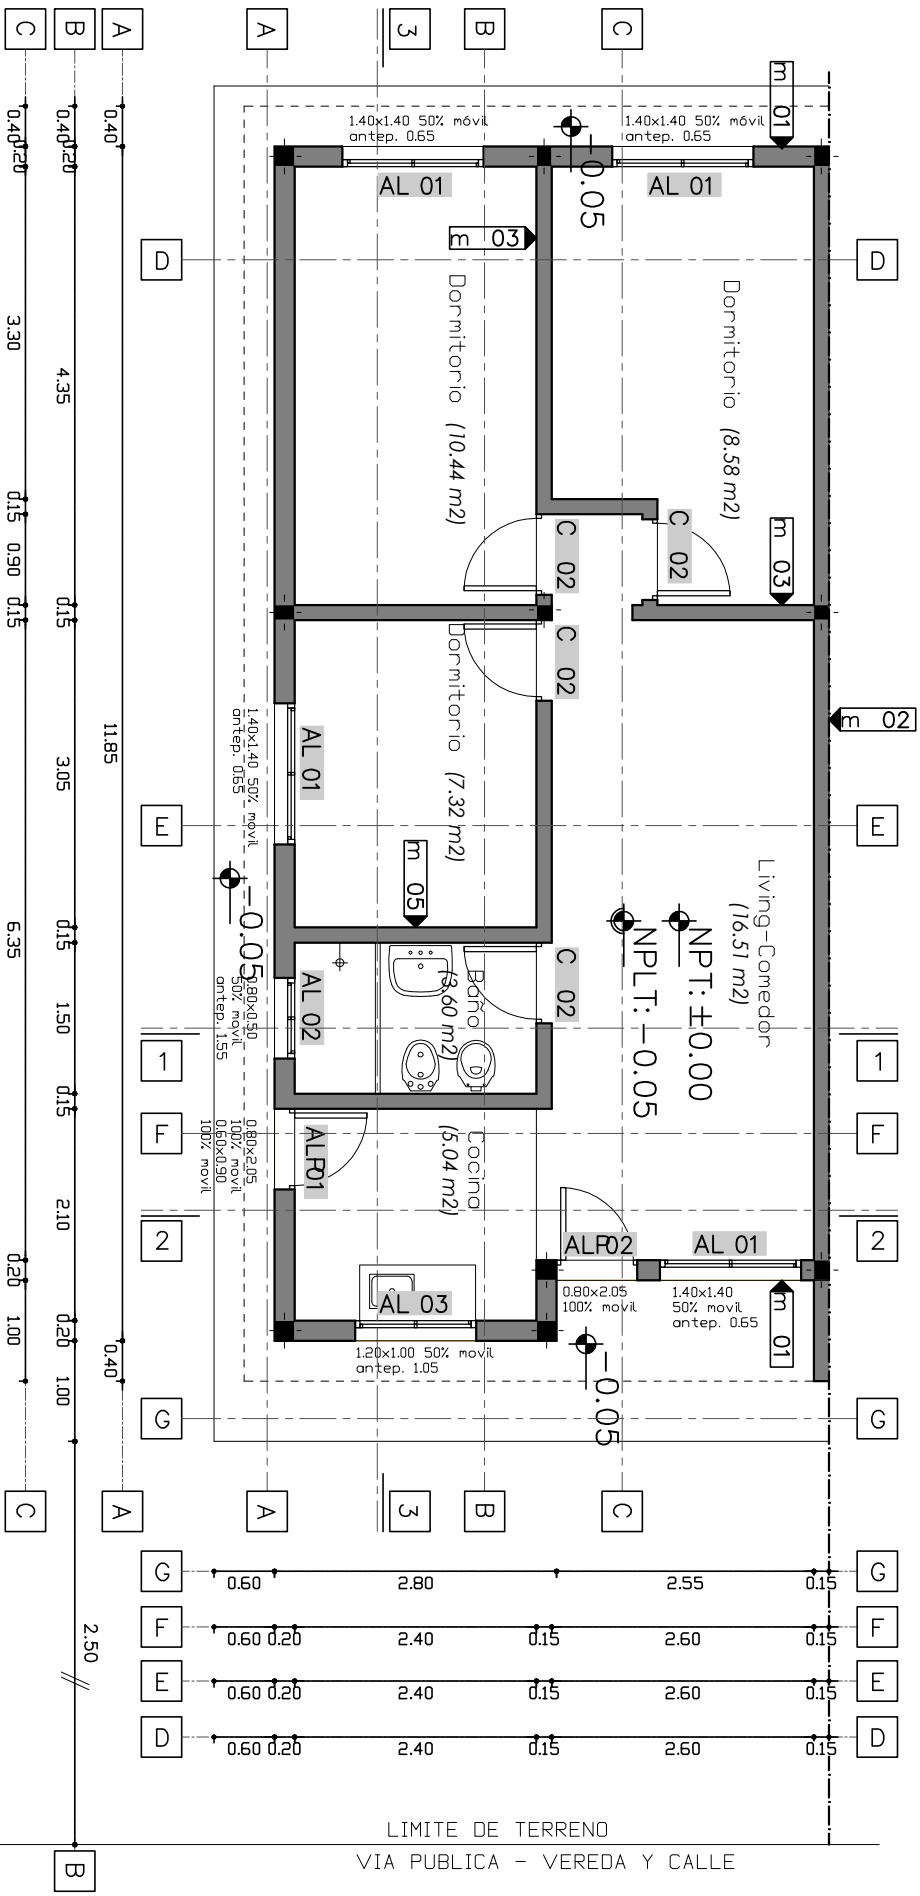

PLANTA

-	-	-
REV.1	-	-
REV.N°	FECHA	DETALLE
PROGRAMA DE RELOCALIZACION		
M E R C E D E S		
PLANO PARA LICITACION: 11/11/2022.		
TIPO:BASE HABITACIONAL 3 DORMITORIOS		
ALBAÑILERIA:		
PLANTA. CORTES. FACHADAS.		
CODIGO:	ESCALA 1:75	
40 IS-PR3-T3d.A	LAMINA N° 40	