


ESTRUCTURA PLANTA CIMENTOS

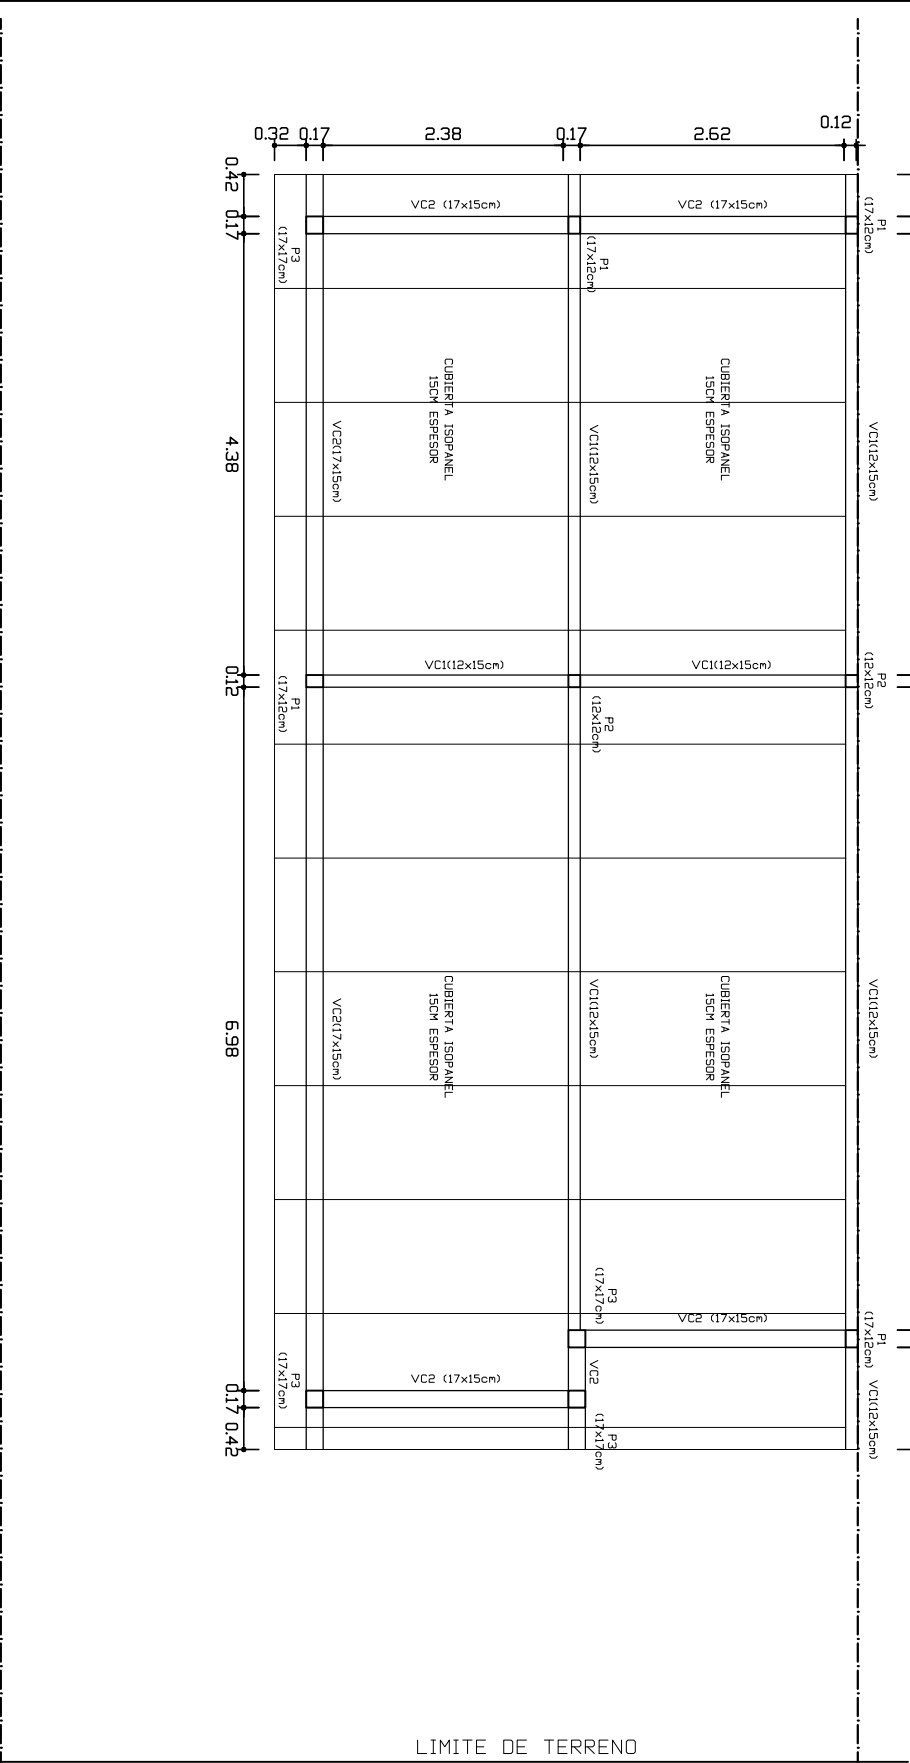

ESTRUCTURA PLANTA CUBIERTA

REFERENCIAS

- PILAR QUE NACE □ PILAR QUE MUERE

ACLARACIONES:

- NPT o NPTI (Nivel de Piso Terminado - Interior), 5cms. por encima de NPLT.-  
- NPLT (Nivel Ploteo Terminado), utilizar los NPLT que figuran en los planos:  
21 IS-PR-P.M"A-B".EN, 22 IS-PR-P.M"C-D".EN, 23 IS-PR-P.M"559-560".EN, ...  
La Empresa debe construir todo lo cimentación, platóo, según especificaciones y dejando previsto todos los pases y canalizaciones requeridas para todos las instalaciones de eléctrica y de sanitaria (abastecimientos, desagues, pluviales, ventilaciones), y anclajes necesarios para tareas posteriores.

-	-	-
---	---	---

REV.1	-	-
-------	---	---

REV.Nº	FECHA	DETALLE
--------	-------	---------

PROGRAMA DE RELOCALIZACION
----------------------------

M E R C E D E S
-----------------

PLANO PARA LICITACION: 11/11/2022. TIPO:BASE HABITACIONAL 3 DORMITORIOS ESTRUCTURA: PLANTA. CIMENTOS Y CUBIERTA.
---

CODIGO:	ESCALA 1:75
43 IS-PR3-T3d.EST.	LAMINA Nº 43