
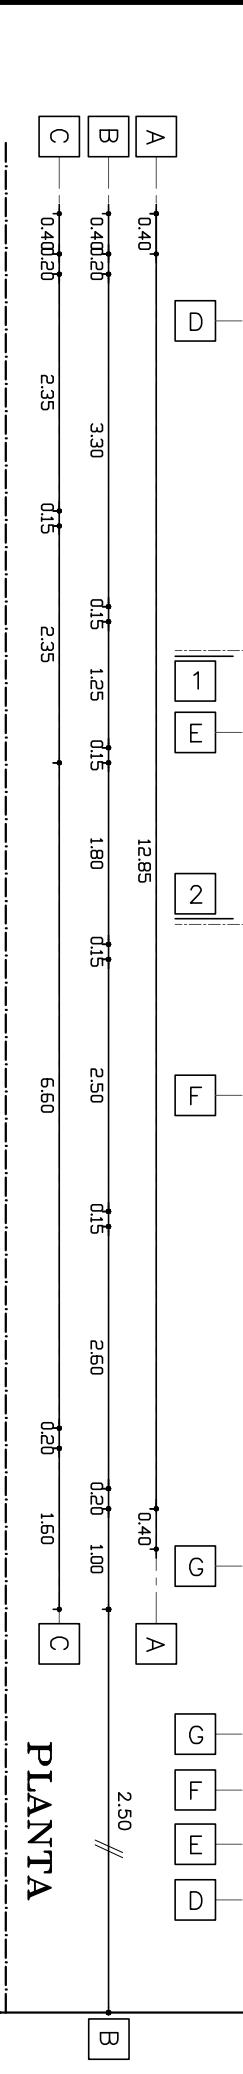


ACUARACIONES:

- NPT o NPTI (Nivel de Piso Terminado - Interior), 5cms. por encima de NPLT.
- NPLT (Nivel Ploteo Terminado), utilizar los NPLT que figuran en los planos:
- 21 IS--PR-P.M.A--B".EN, 22 IS--PR-P.M.C--D".EN, 23 IS--PR-P.M.559--560".EN, --
- La Empresa construye la Plotea de cimentación y umbrales para colocación de puertas. No realiza carpeta nivelación, ni terminaciones de pavimentos y zoclos. También debe construir muros y revocos al interior y al exterior que se muestran (acabado pronto para pintar) con todas sus especificaciones, pero no realiza los tareas de revestimientos y pintura.

FACHADA FRONTAL

FACHADA LATERAL

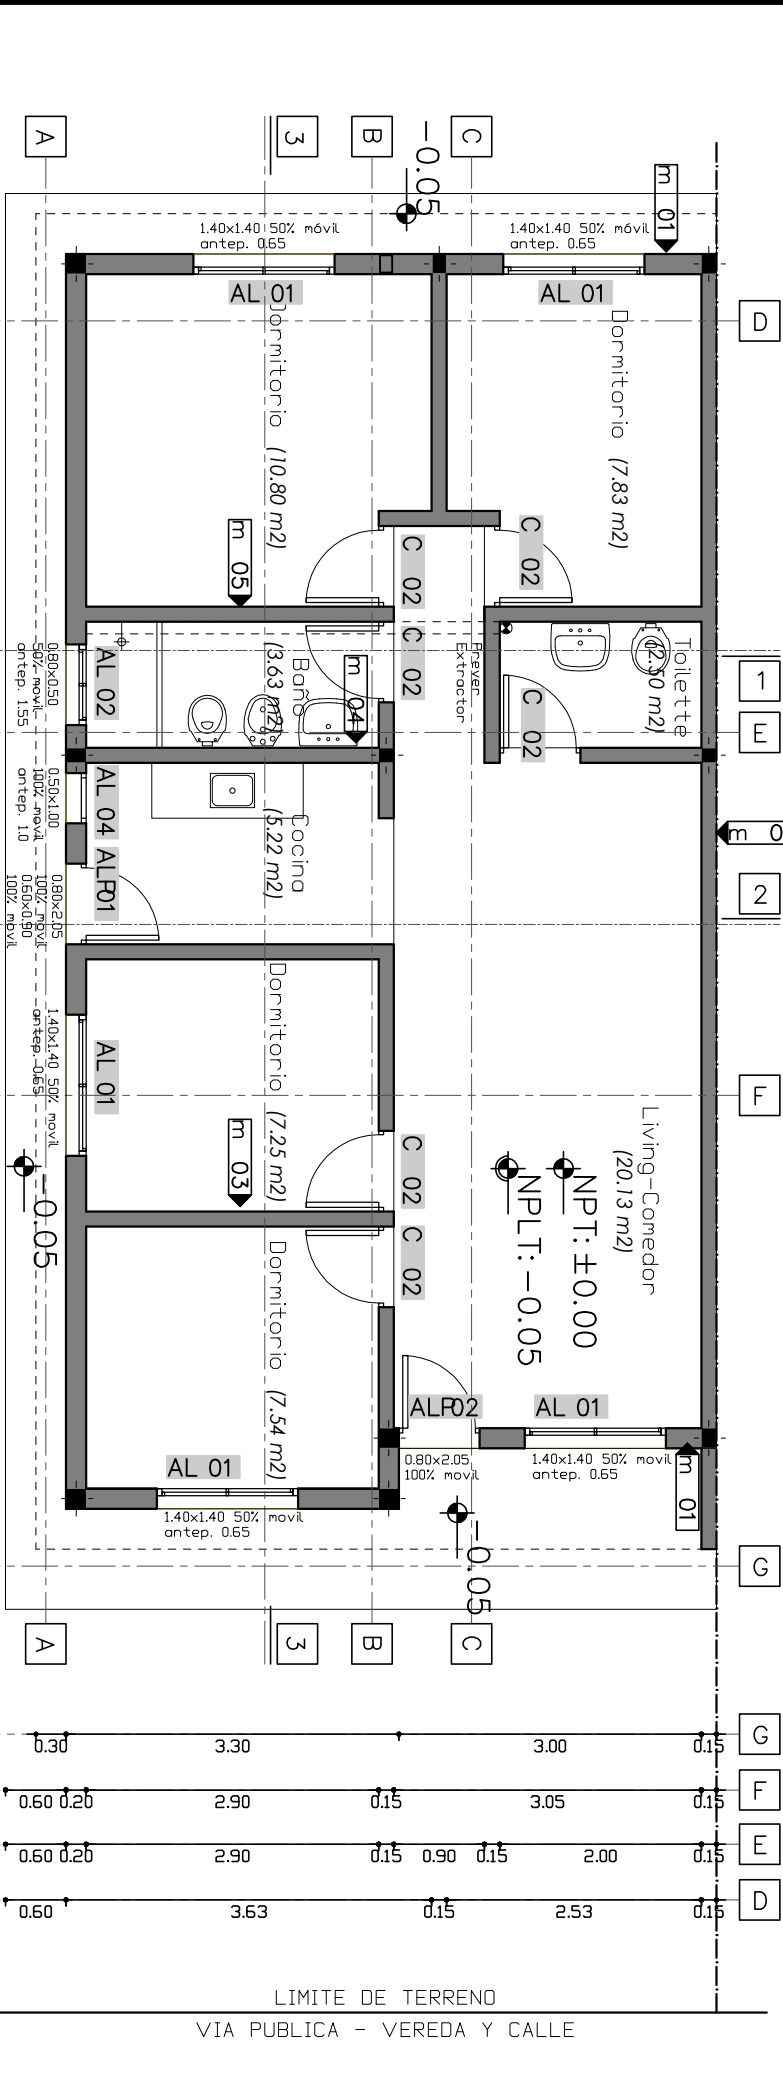

-	-	-
REV.1	-	-
REV.N°	FECHA	DETALLE
PROGRAMA DE RELOCALIZACION		
M E R C E D E S		
PLANO: 16/01/2023.		
TIPO:BASE HABITACIONAL 4 DORMITORIOS		
ALBAÑILERIA:		
PLANTA. CORTES. FACHADAS.		
CODIGO:	ESCALA 1:75	
45 IS-PR-T4d.A	LAMINA N° 45	