


ESTRUCTURA PLANTA CIMIENTOS

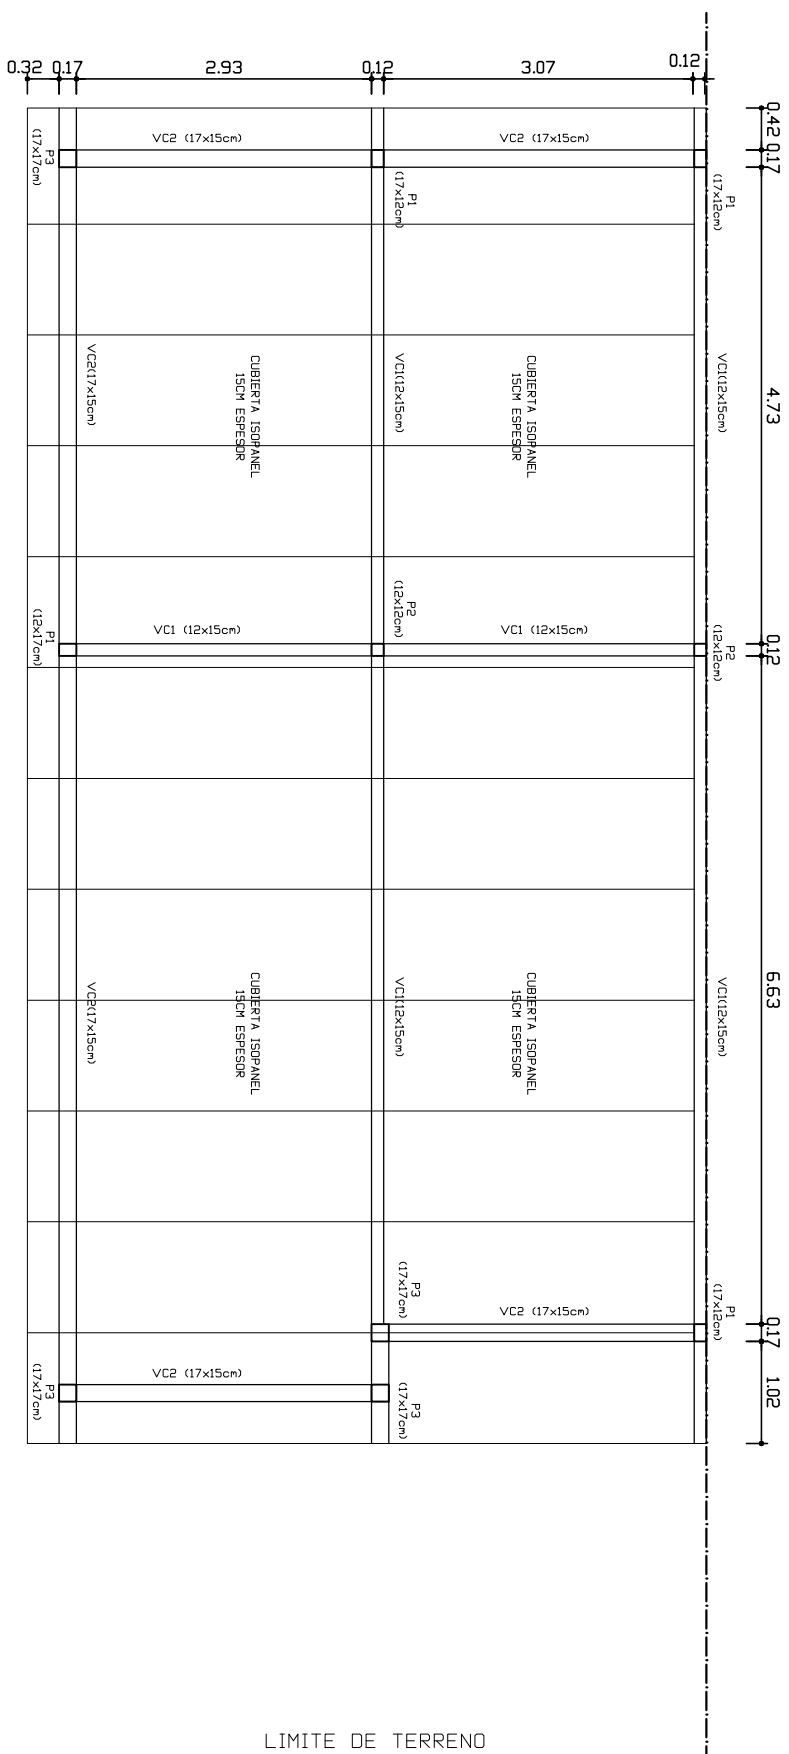

ESTRUCTURA PLANTA CUBIERTA

<div>REFERENCIAS</div> <div><input checked="" type="checkbox"/> PILAR QUE NACE<div></div><input type="checkbox"/> PILAR QUE MUERE</div>		
<div>ACLRACIONES:</div> <div><div>– NPT o NPTI (Nivel de Piso Terminado – Interior), Sems. por encima de NPLT.– NPLT (Nivel Ploteo Terminado), utilizar los NPLT que figuran en los planos:– 21 IS–PR–P.M“A–B”.EN, 22 IS–PR–P.M”C–D”.EN, 23 IS–PR–P.M”559–560”.EN.– La Empresa debe construir todo la cimentación, ploteo, según especificaciones y dejando previsto todos los poses y canalizaciones requeridos para todos las instalaciones de eléctrico y de sanitaria (abastecimientos, desagües, pluviales, ventilaciones), y anclajes necesarios para tareas posteriores.</div></div>		
<div><div><div>–</div><div>–</div><div>–</div></div><div>REV.1</div><div>–</div><div>–</div></div>		
REV.Nº	FECHA	DETALLE
<div>PROGRAMA DE RELOCALIZACION</div> <div>M E R C E D E S</div> <div>PLANO: 16/01/2023. TIPO:BASE HABITACIONAL 4 DORMITORIOS ESTRUCTURA: PLANTA: CIMIENTOS Y CUBIERTA</div> <div><div>CODIGO:</div><div>48 IS–PR3–T4d.Est</div></div> <div><div>ESCALA 1:75</div><div>LAMINA Nº 48</div></div>		