


## ESTRUCTURA PLANTA CIMENTOS

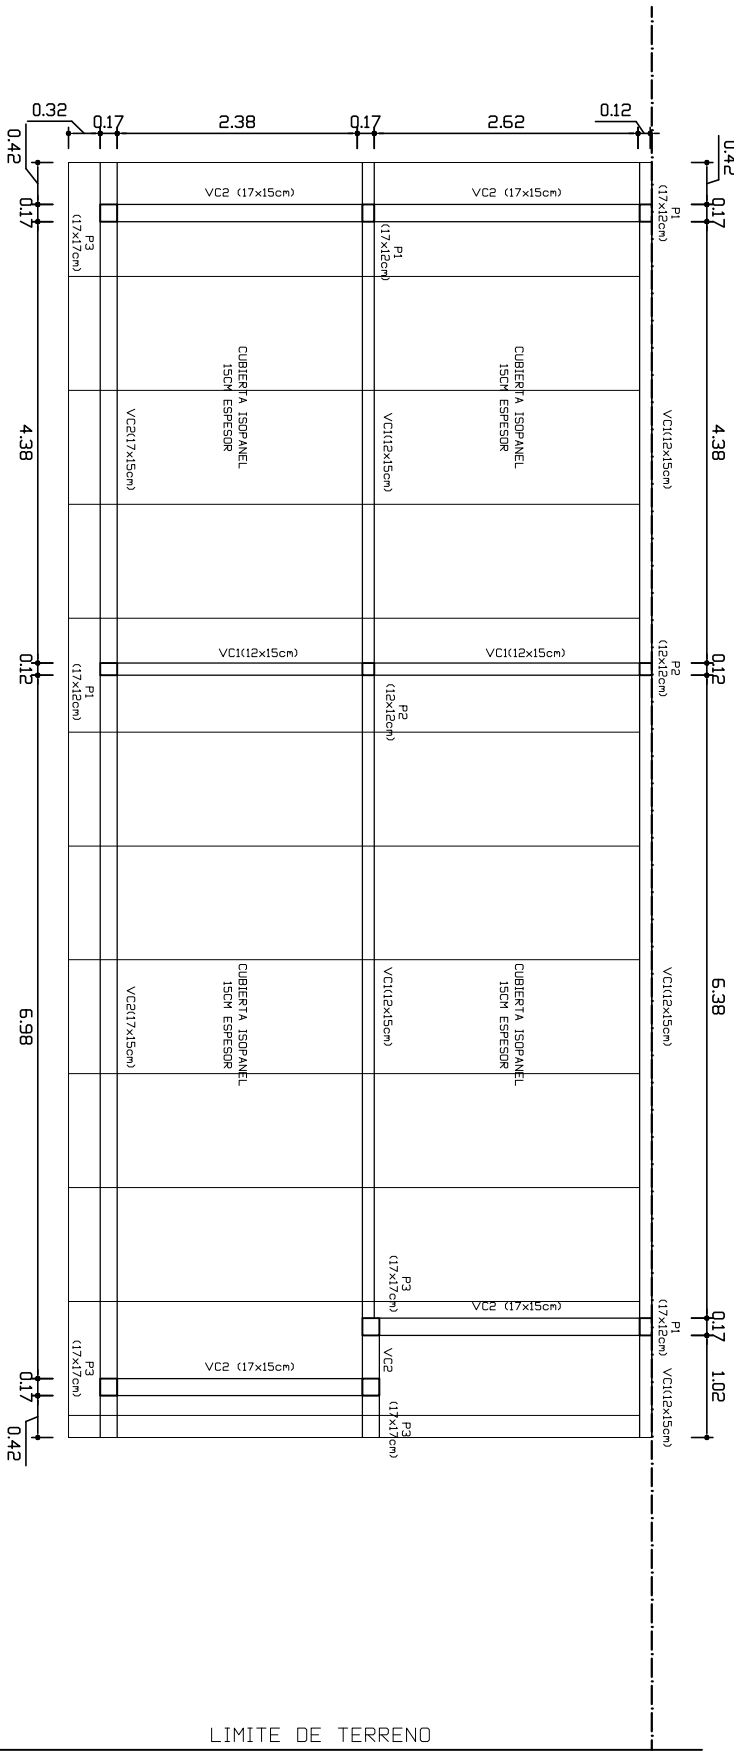

### REFERENCIAS

- PILAR QUE NACE □ PILAR QUE MUERE

### ACLARACIONES:

- NPT o NPTI (Nivel de Piso Terminado - Interior), 5cms. por encima de NPLT.
- NPLT (Nivel Ploteo Terminado), utilizar los NPLT que figuran en los planos.
- REFERENCIA TIPOLOGIA 3 DORMITORIOS.

La Empresa debe construir toda la cimentación, platea, según especificaciones y dejando previsto todos los poses y canalizaciones requeridas para todas las instalaciones de eléctrica y de sanitaria (abastecimientos, desagües, pluviales, ventilaciones), y anclajes necesarios para tareas posteriores.

### NOTAS:

- SE MUESTRA PROYECCION DE VIVIENDA EN LINEA PUNTEADA, PARA UBICACION Y COLOCACION DE TODO ELEMENTO QUE VA EN PLATEA, O TODO ELEMENTO QUE QUEDA EN ESPERA PARA SU POSTERIOR CONSTRUCCION, SEA DE ESTRUCTURA, SANITARIA, ELECTRICA, ETC.
- LA VIVIENDA PROYECTADA SE CORRESPONDE CON LA BASE HABITACIONAL DE 3 DORMITORIOS. CUALQUIER DATO REQUERIDO SE PUEDE EXTRAER DE ESA TIPOLOGIA.

-	-	-
REV.1	-	-
REV.N°	FECHA	DETALLE
PROGRAMA DE RELOCALIZACION		
M E R C E D E S		
PLANO PARA LICITACION: 11/11/2022.		
TIPO: PLATEA 3 DORMITORIOS		
ESTRUCTURA:		
PLANTA. CIMENTOS Y CUBIERTA.		
CODIGO:		ESCALA 1:75
58 IS-PR4-Tp13d.EST.		LAMINA N° 58

## ESTRUCTURA PLANTA CUBIERTA