



TIPOLOGIA 2 DORMITORIOS
ÁREA HABITABLE - 50m2


Planta de techos
ESCALA 1/100

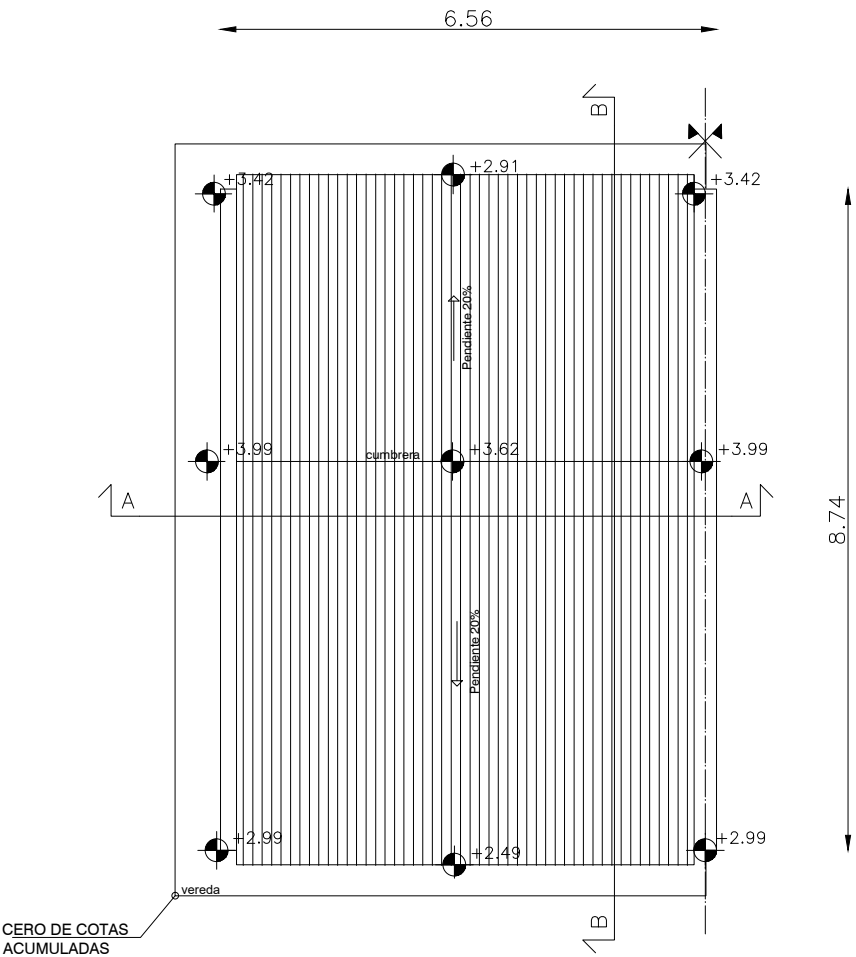

Planta baja
ESCALA 1/100

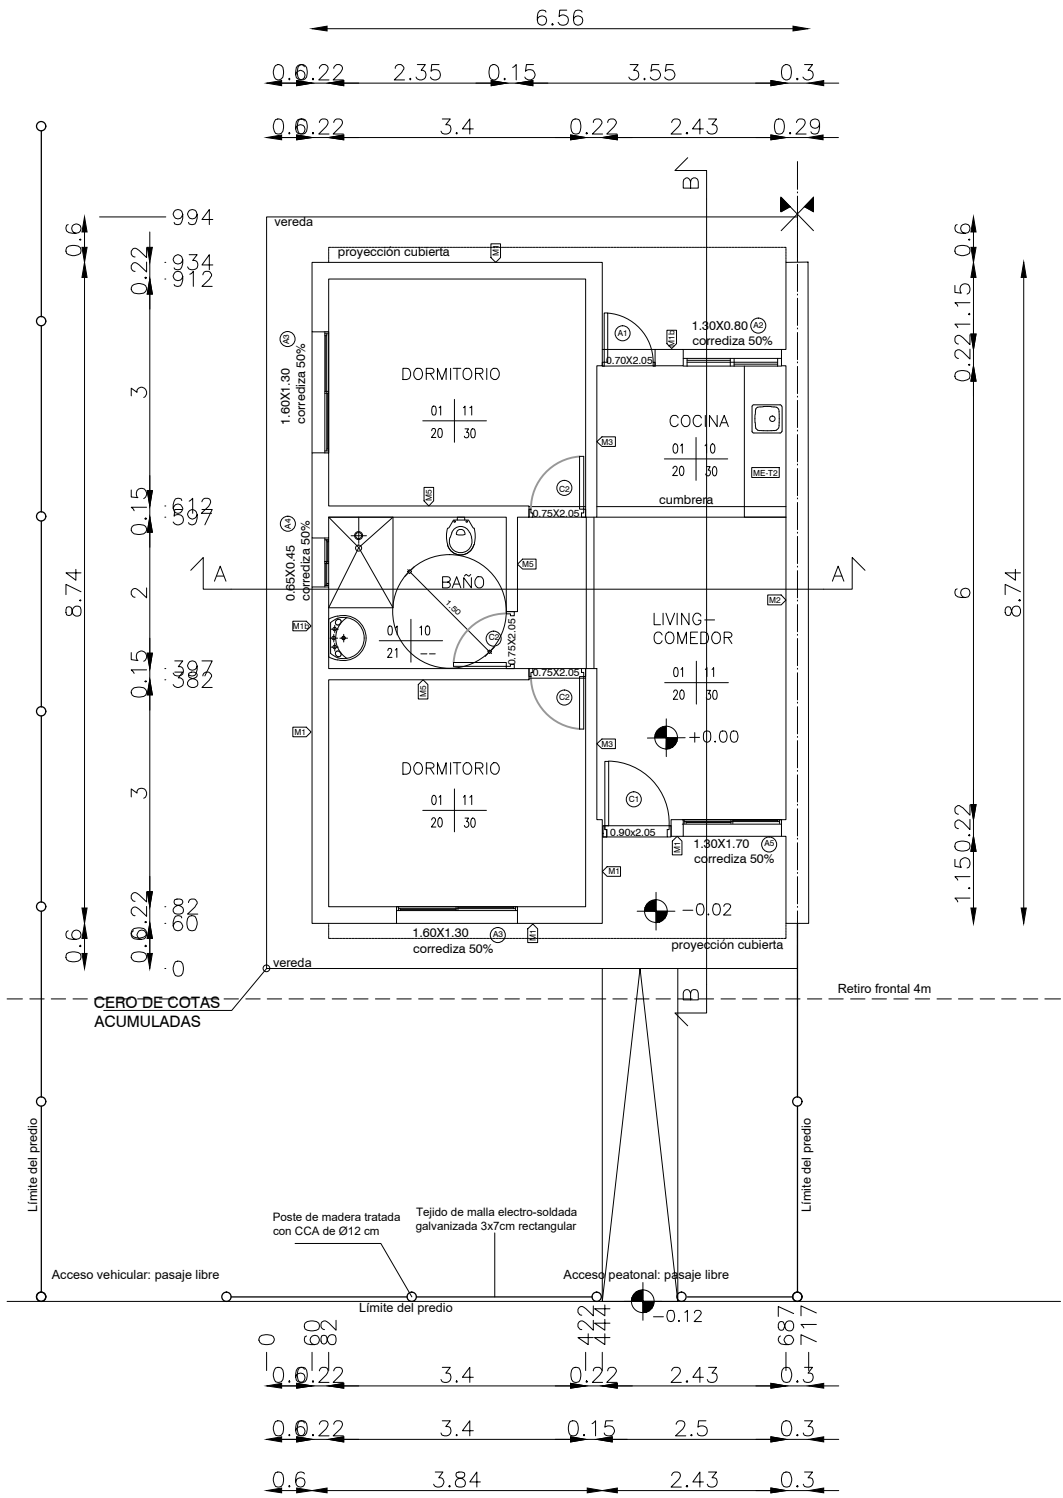

PLANILLA DE MUROS

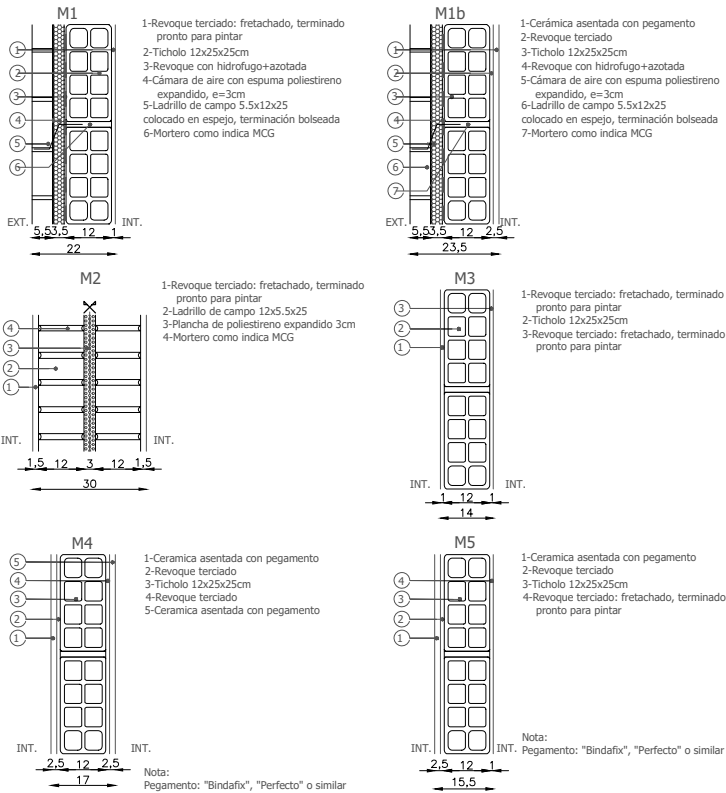

NOTA: EN TIPOLOGÍA DE 2 DORMITORIOS SIN APAREAR EN LOTE 30, SE SUSTITUYE MURO M2 POR MURO M1

PLANILLA DE TERMINACIONES

CIELORRASO	PARED
PISO	ZOCALO
CIELORRASO	
PARED	
01- Yeso	10- Cerámica esmaltada blanca 20x20, pintura vinílica
	11- Pintura a la cal
PISOS	
ZOCALOS	
20- Porcelanato 60x60	30- Zócalo de cerámica h:10cm
21- Cerámica 30x30	
03- Contrapiso H.A. p.2%	

NOTAS

DIMENSIONES:
- SALVO INDICACIÓN LAS MEDIDAS ESTÁN EN METROS Y LOS NIVELES Y COORDENADAS ESTÁN EN METROS

REVISIÓN	FECHA	DESCRIPCIÓN
2	08/05/2023	EMISIÓN PARA APROBACIÓN. MODIFICACIÓN DE ACCESIBILIDAD EN BAÑOS.
3	19/05/2023	EMISIÓN PARA APROBACIÓN. EJECUTIVO
4	01/06/2023	MODIFICACIONES. EJECUTIVO
5	25/07/2023	MODIFICACIONES. EJECUTIVO

TÉCNICOS	PROYECTO	
ARQ. FABIÁN SILVA	REALOJO EL TANQUE	
ARQ. CATHERINE ARISTEGUI	UBICACIÓN	
ARQ. JIMENA CABRERA	SAN JOSÉ / CIUDAD DEL PLATA	
DIBUJANTE		
-		

TÍTULO	ESCALA 1/100		
PLANO DE ALBAÑILERÍA TIPOLOGIA 2 DORMITORIOS	FOR.	PLANO N°	REV.
	A3	VA-02_T2	05