




TIPOLOGIA 3 DORMITORIOS
ÁREA HABITABLE - 65m²

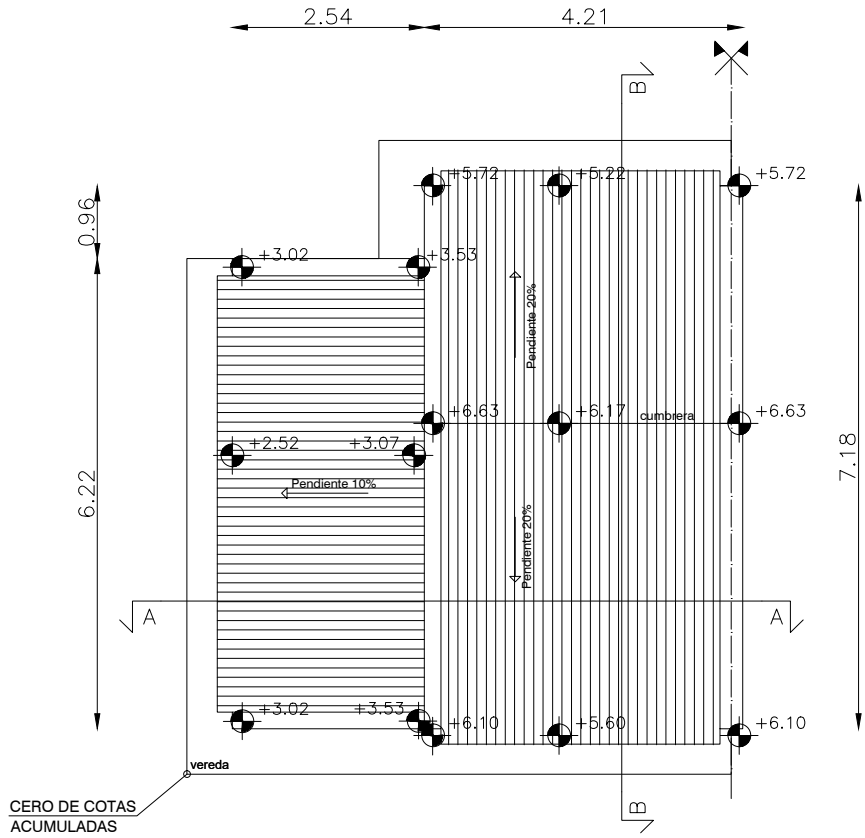

Planta de techos
ESCALA 1/100

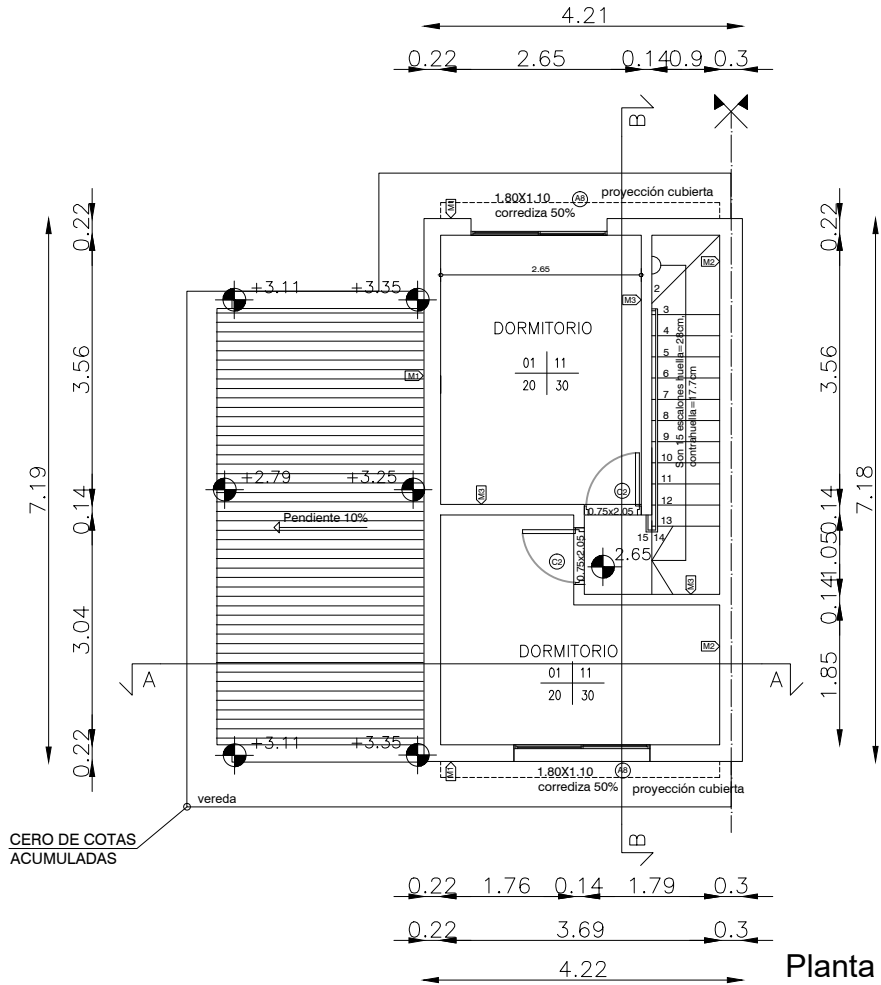


Planta alta
ESCALA 1/100

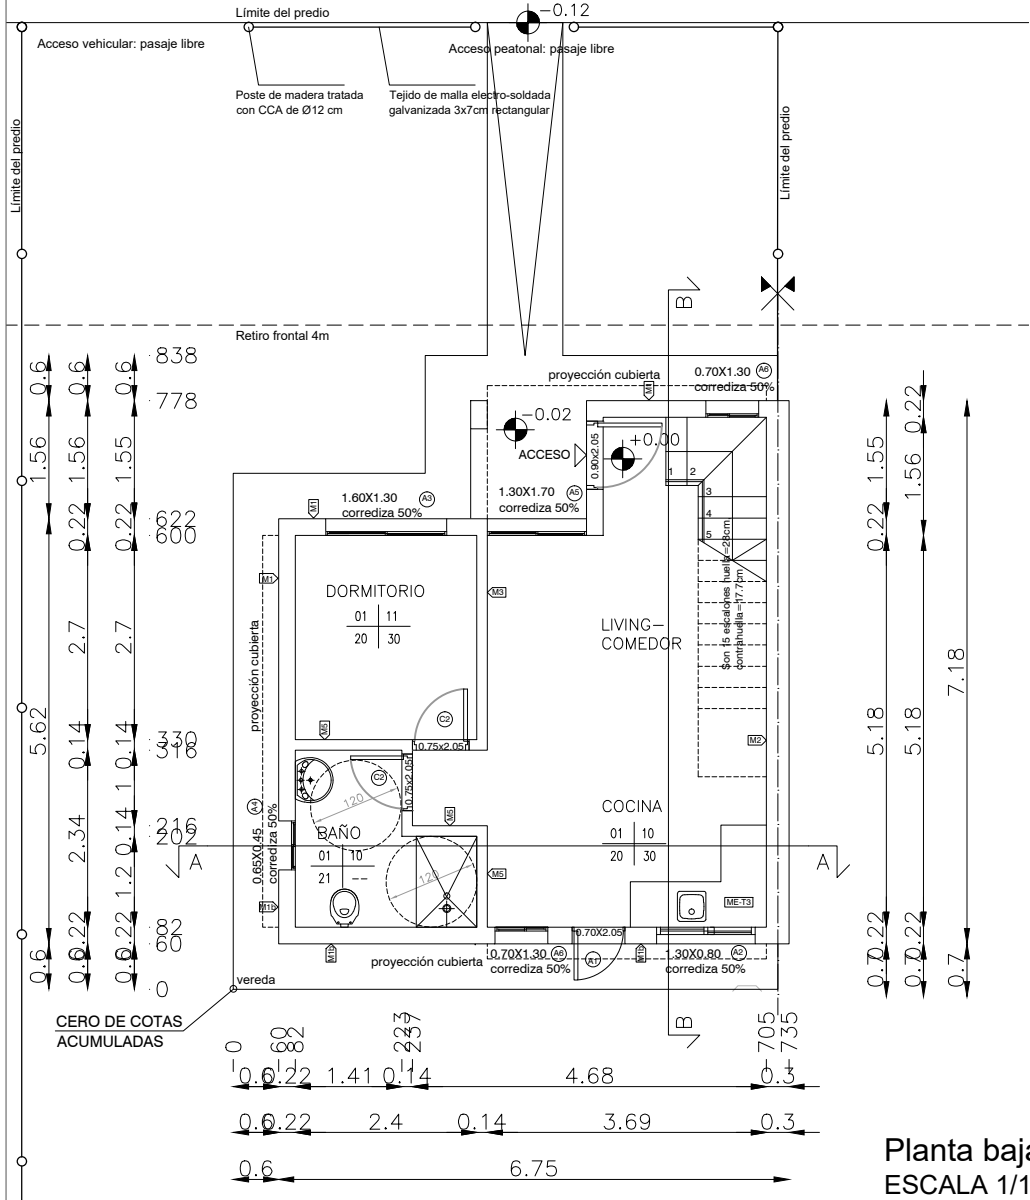

Planta baja
ESCALA 1/100

PLANILLA DE MUROS

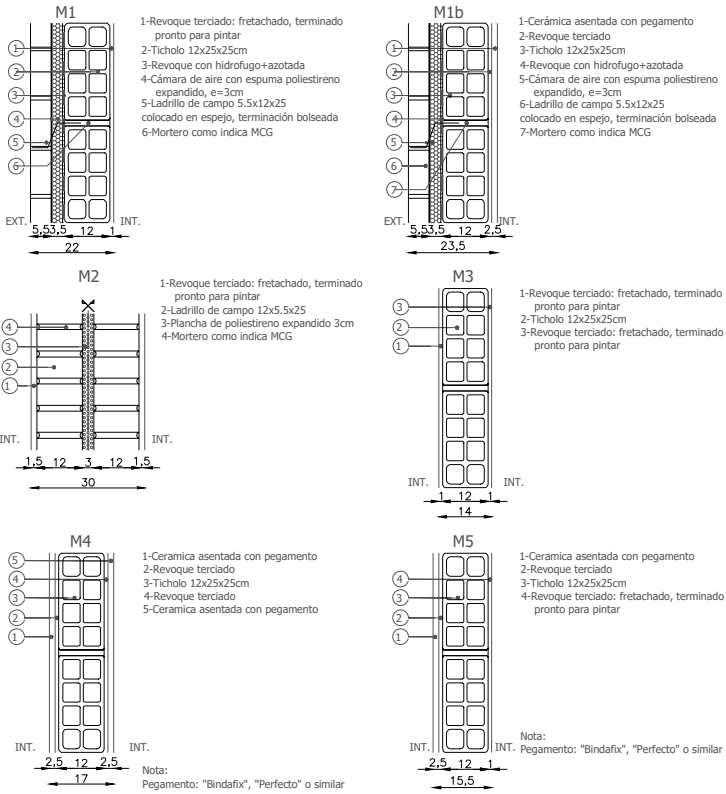

PLANILLA DE TERMINACIONES

CIELORRASO	PARED	
PISO	ZOCALO	
CIELORRASO		
PARED		
01– Yeso		
10– Cerámica esmaltada blanca 20x20, pintura vinílica		
11– Pintura a la cal		
PISOS		
ZOCALOS		
20– Porcelanato 60x60		
30– Zócalo de cerámica h:10cm		
21– Cerámica 30x30		
03– Contrapiso H.A. p.2%		
NOTAS		
DIMENSIONES: - SALVO INDICACIÓN LAS MEDIDAS ESTÁN EN METROS Y LOS NIVELES Y COORDENADAS ESTÁN EN METROS		
REVISIÓN	FECHA	DESCRIPCIÓN
4	01/06/2023	MODIFICACIONES. EJECUTIVO
5	22/06/2023	EMISIÓN PARA APROBACIÓN. CORRECCIÓN EN ESCALERA Y ABERTURAS PA
6	23/06/2023	MODIFICACIONES. CORRECCIÓN EN ESCALERA
7	25/07/2023	MODIFICACIONES. EJECUTIVO
TÉCNICOS		PROYECTO
ARQ. FABIÁN SILVA		REALOJO EL TANQUE
ARQ. CATHERINE ARISTEGUI		
ARQ. JIMENA CABRERA		
DIBUJANTE		UBICACIÓN
		SAN JOSÉ / CIUDAD DEL PLATA
TÍTULO		ESCALA 1/100
PLANO DE ALBAÑILERÍA		FOR.
TIPOLOGIA 3 DORMITORIOS		A3
		PLANO N°
		VA-02_T3
		REV.
		07