


PLANTA ALTA ESC.1/100




FOTO AREA

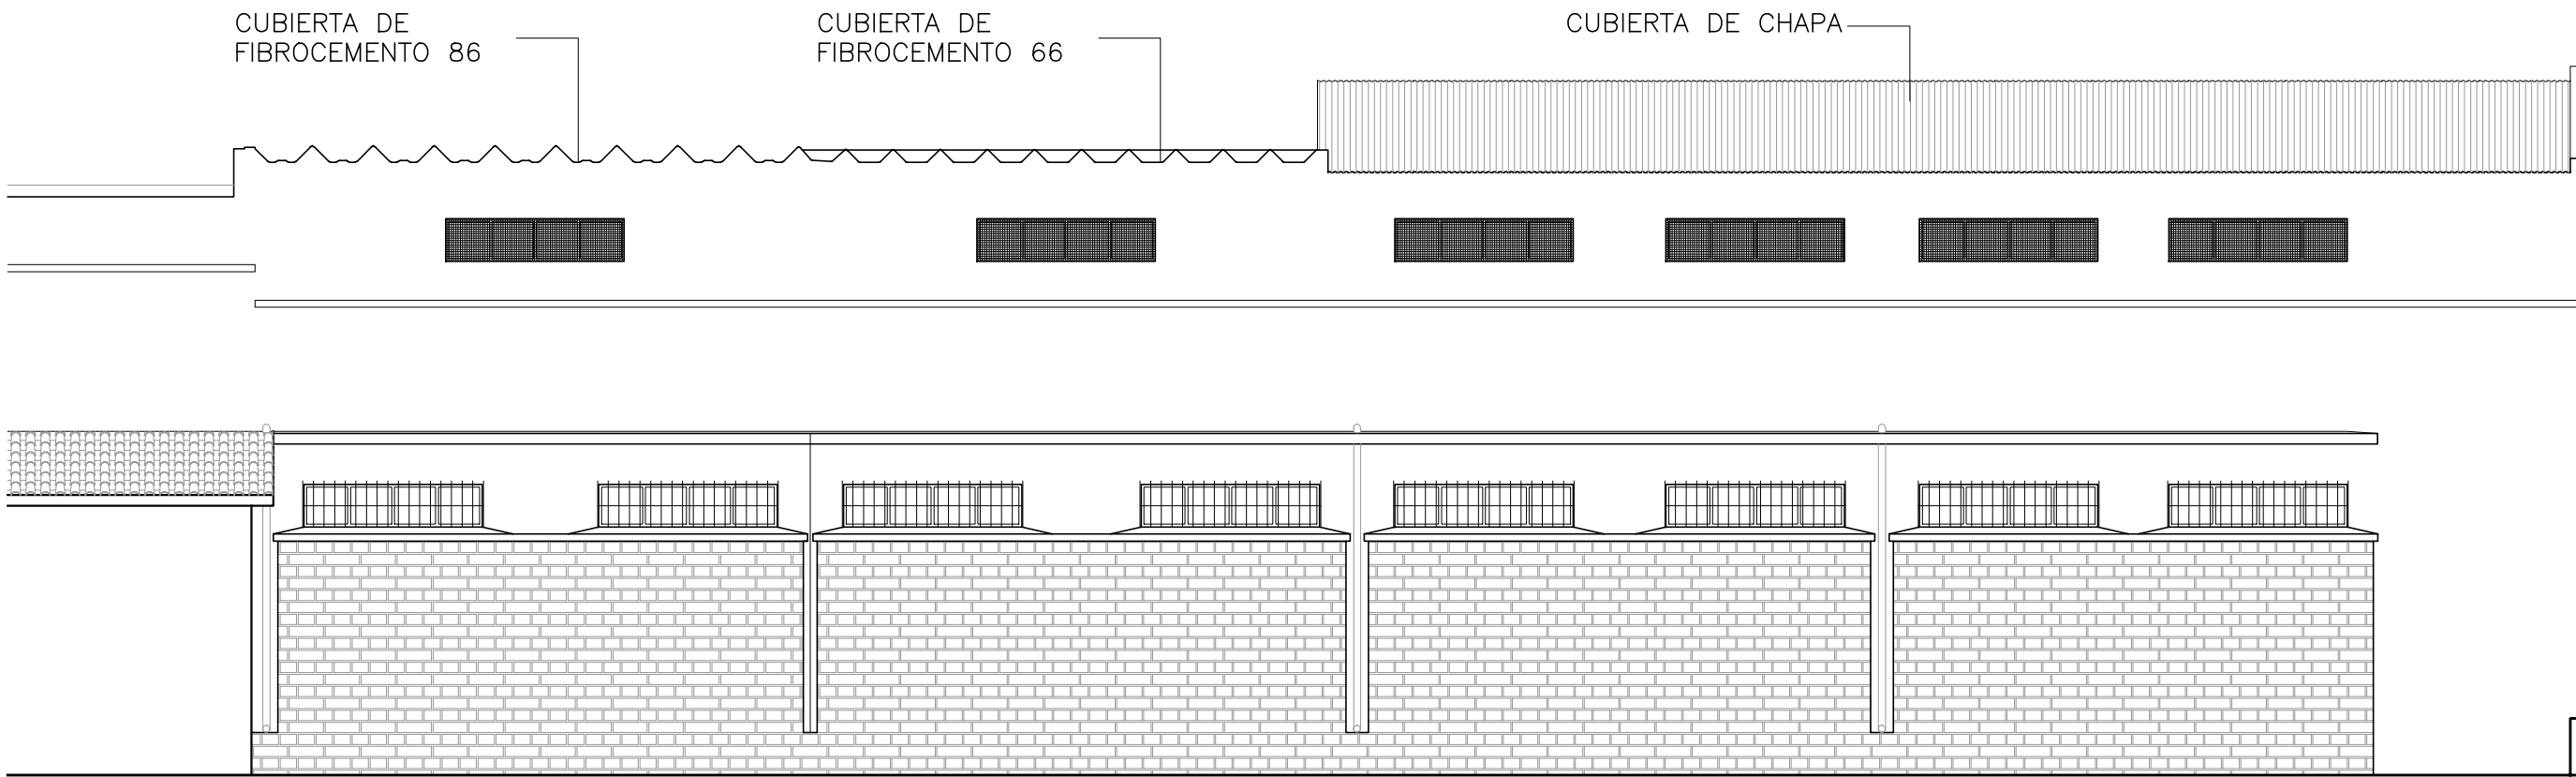


FACHADA CUAREIM ESC.1/100




CORTE A-A ESC.1/100

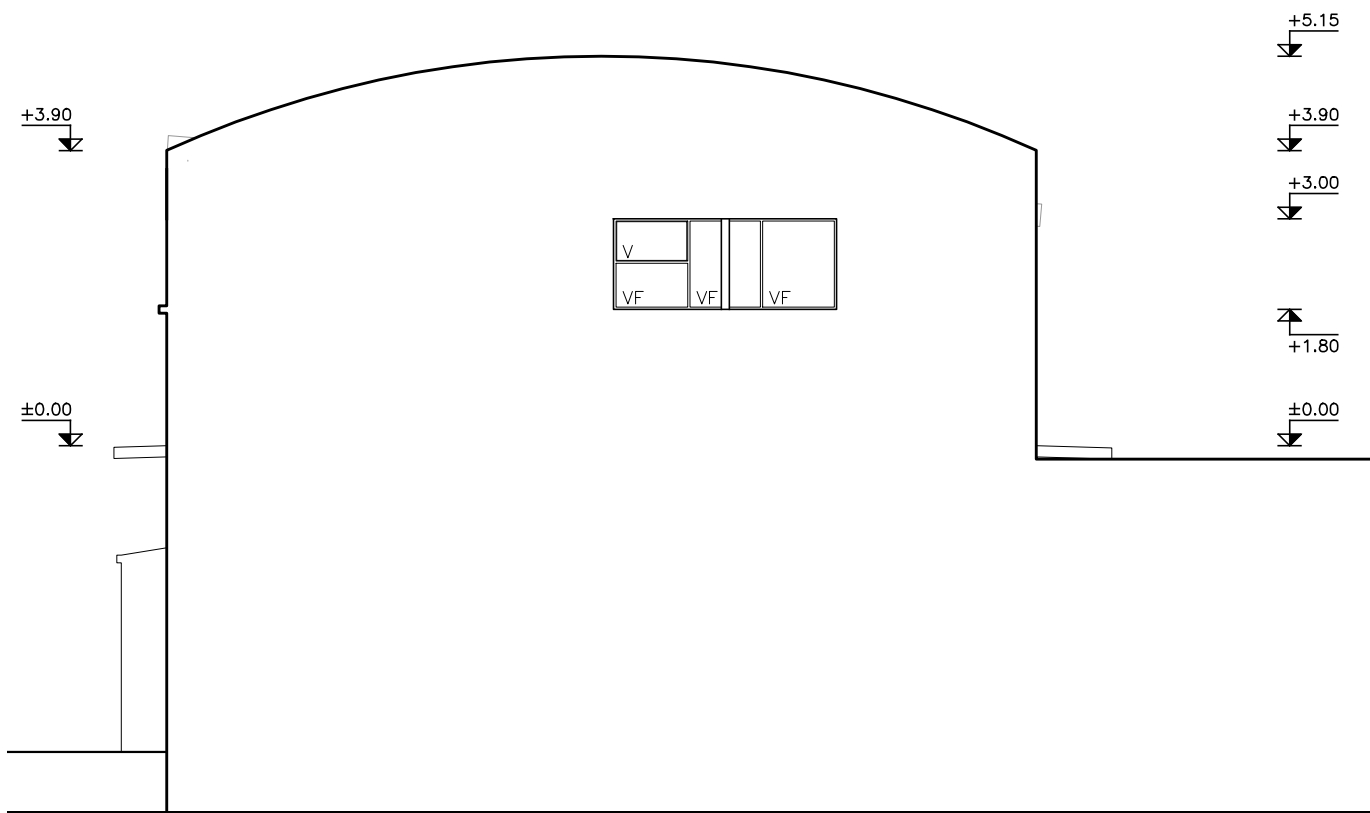


FACHADA TESTERO ESC.1/100

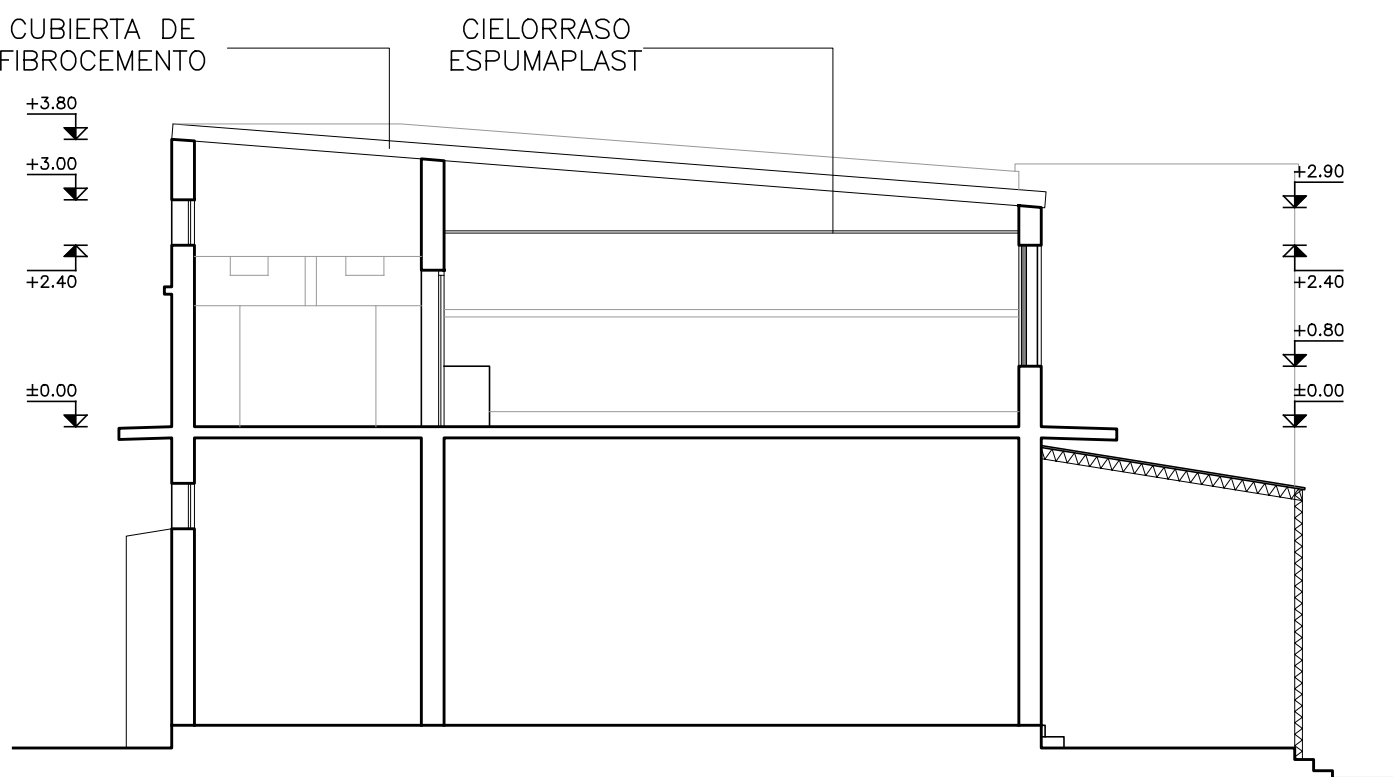

CORTE B-B ESC.1/100

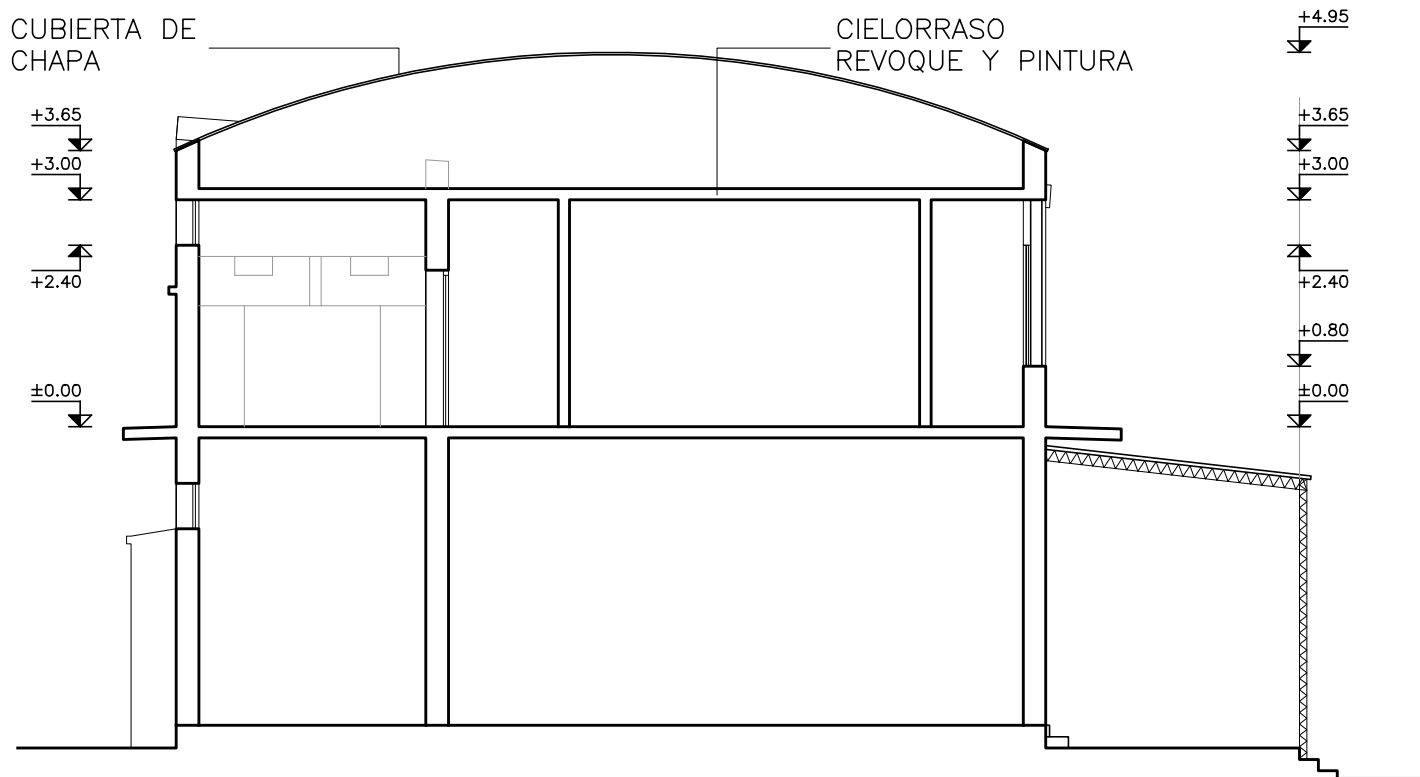

CORTE C-C ESC.1/100

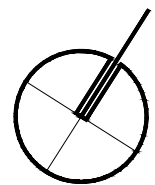

ANEP AREA DE PROYECTOS		
DIRECCIÓN SECTORIAL DE INFRAESTRUCTURA		
CONSEJO DIRECTIVO CENTRAL		
OBRA: ESCUELA N°09	LOCALIDAD: BALTO	FECHA: 2022
CALLE: Luis Morquillo y Cuareim	DEPARTAMENTO: BALTO	ESCALA: 1/100
PLANO DE: RELEVAMIENTO		LÁMINA N°: L01
PLANTA ALTA, FACHADAS y CORTES		
ARQUITECTO: SANDRA SOTO	FIRMA:	R01
AYTE. de ARQTO: FLAVIO FLORES	FIRMA:	
TECNICO:	FIRMA:	
DEBUJANTE:	FIRMA:	