


CALLE FRANCISCO MARTINEZ

CALLE FRANCISCO MARTINEZ

AVENIDA DE LOS GAUCHOS

PADRON Nº16363

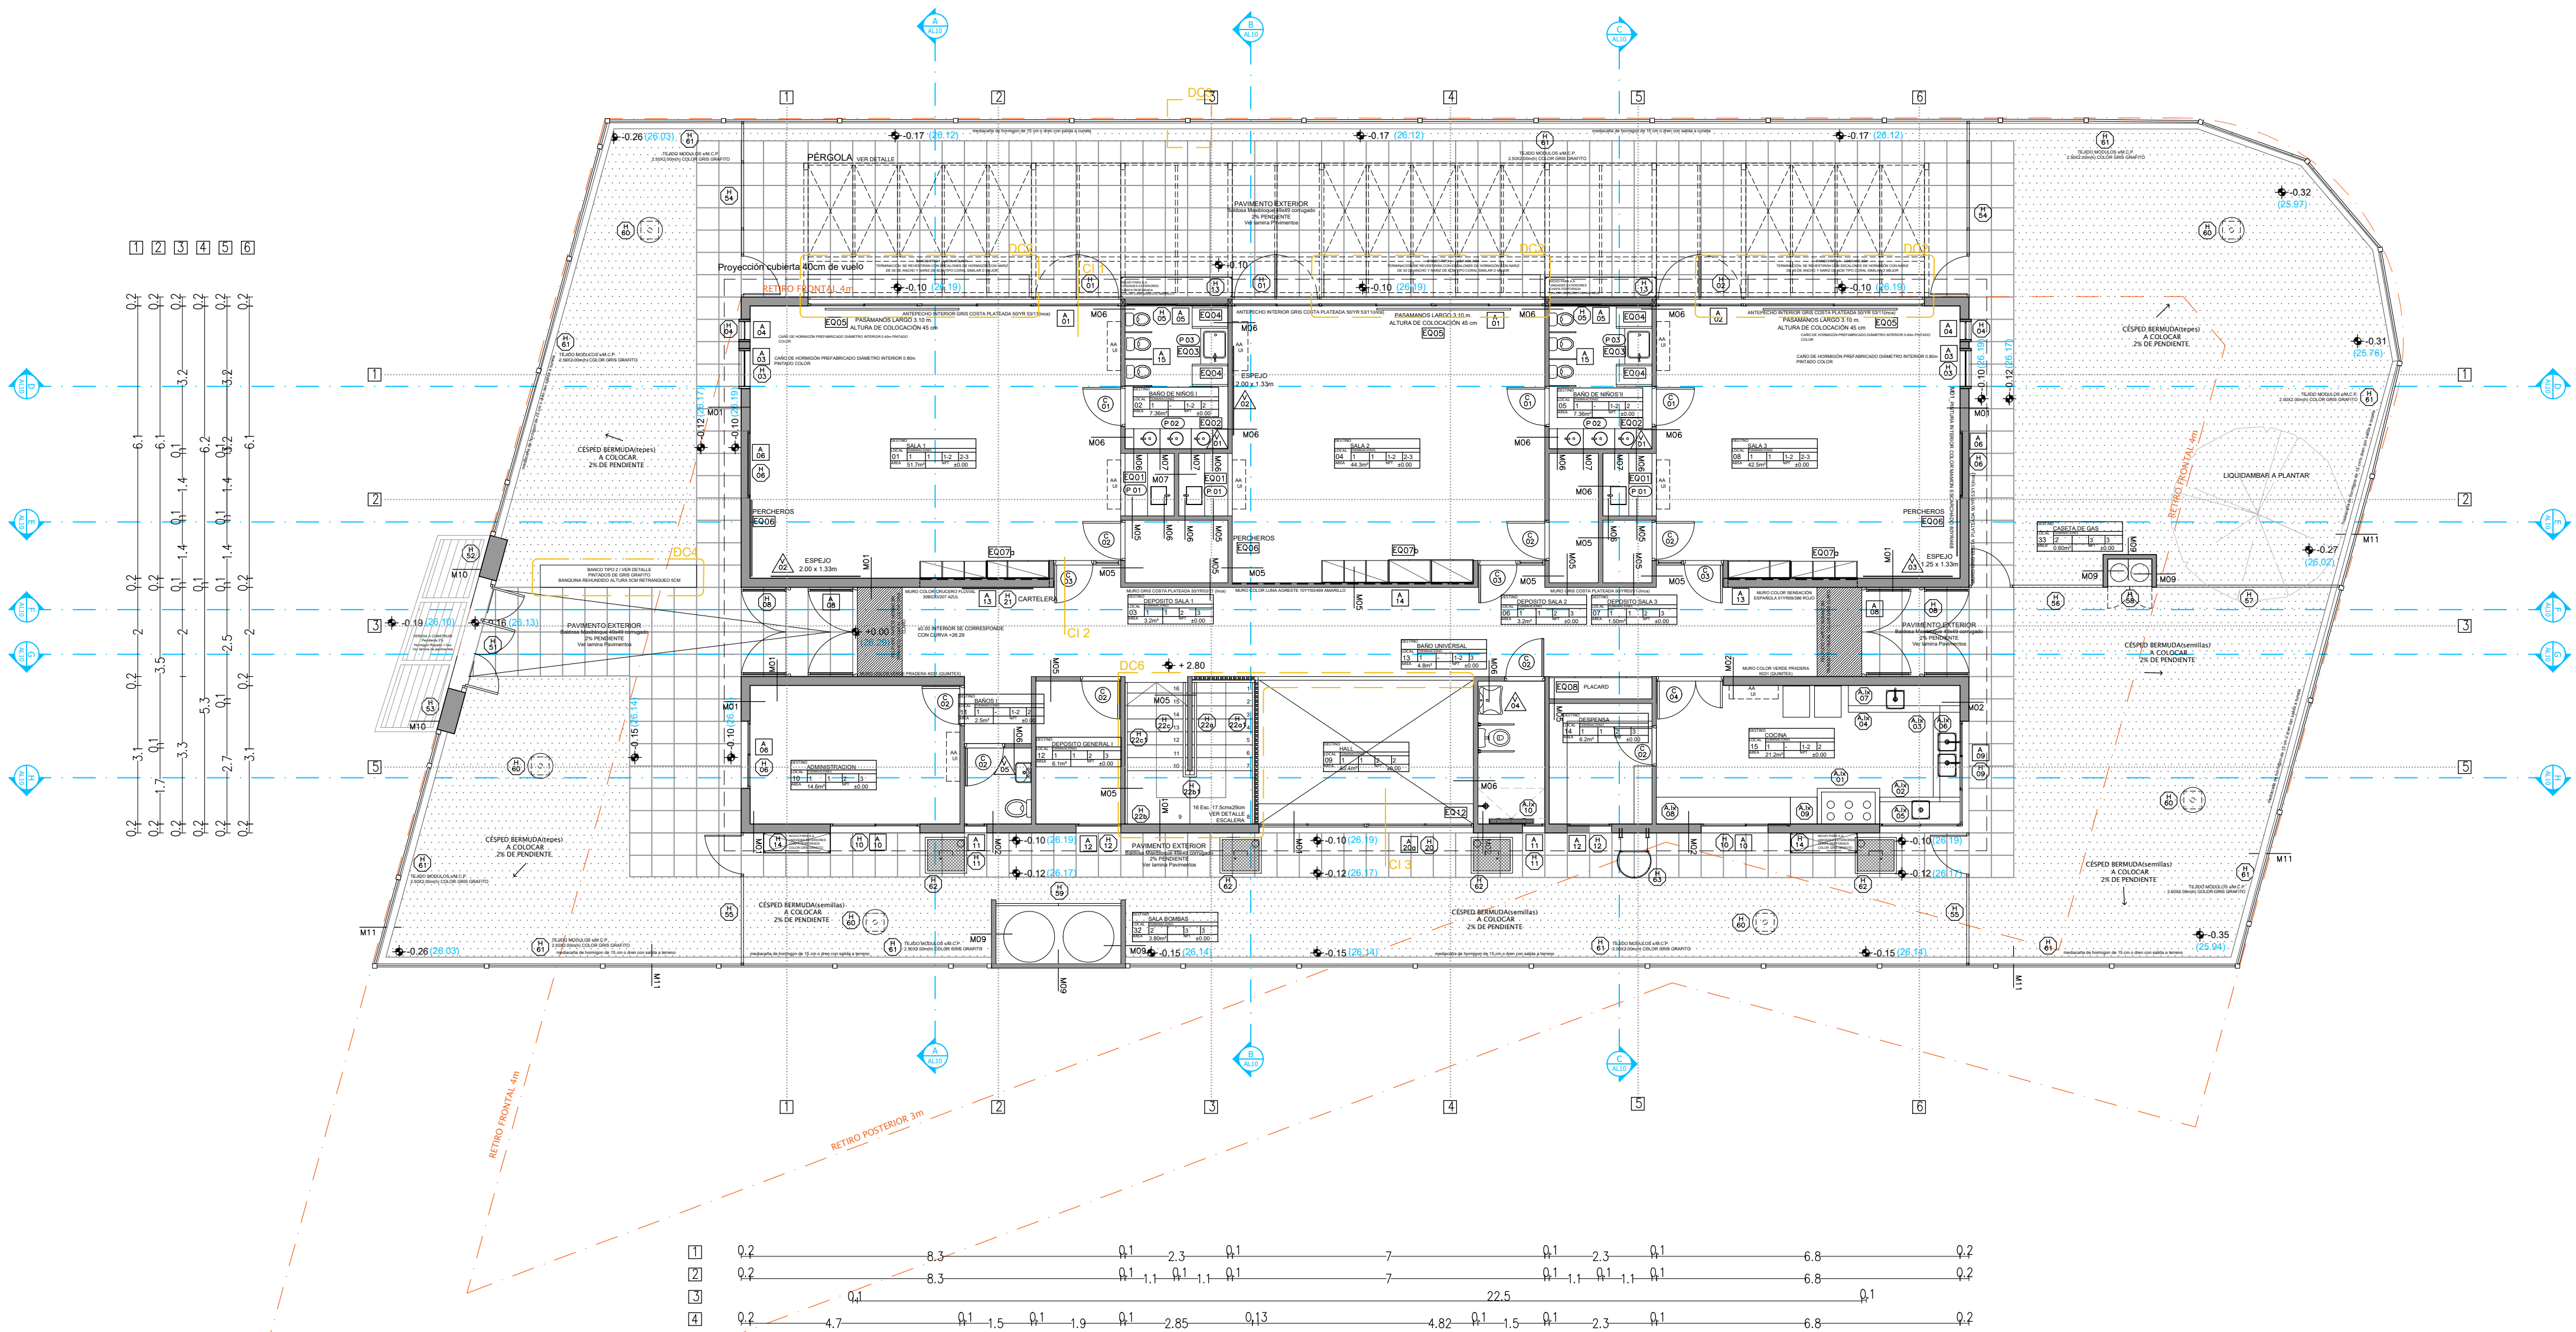

AVENIDA DE LOS GAUCHOS

MUROS BLOQUE DE 20cm				
MUROS BLOQUE DE 10cm				
MUROS BLOQUE DE 40cm				
REFERENCIAS MUROS	<p>1. BLOQUE DE HORMIGON CELULAR TIPO RATAK 2. MORTERO ADHESIVO 3. REVOQUE FIBRADO TIPO RATAK (De interior) 4cm Primer capa 2cm Segunda capa 2cm 4. REVESTIMIENTO PLASTICO TEXTURADO AFINAS FINO NATURAL 5. REVESTIMIENTO PLASTICO TEXTURADO AFINAS FINO NATURAL 6. REVESTIMIENTO PLASTICO TEXTURADO AFINAS FINO NATURAL 7. REVESTIMIENTO PLASTICO TEXTURADO AFINAS FINO NATURAL 8. REVESTIMIENTO PLASTICO TEXTURADO AFINAS FINO NATURAL 9. REVESTIMIENTO PLASTICO TEXTURADO AFINAS FINO NATURAL 10. REVESTIMIENTO PLASTICO TEXTURADO AFINAS FINO NATURAL 11. REVESTIMIENTO PLASTICO TEXTURADO AFINAS FINO NATURAL</p>			
REFERENCIAS ALBAÑILERIA	<p>CARPINTERIA HERRERIA ALUMINIO ESPEJOS CARPINTERIA EXISTENTE HERRERIA EXISTENTE EQUIPAMIENTO PETREOS</p>			
TERMINACIONES	<p>PISO LOCAL PARED MATE MATE PARA INTERIOR MATE PARA INTERIOR</p>			

NOTA IMPORTANTE:

\*TODAS LAS DIMENSIONES QUEDAN SUJETAS A VERIFICACION EN OBRA. LAS DIMENSIONES QUE APARECEN EN EL PLANO SON INDICATIVAS

\*EL ±0.00 SE CORRESPONDE A LA CURVA + 26.29 DEL PLANO DEL RELEVAMIENTO DEL AGRIMENSOR COINCIDENTE CON EL NPT INTERIOR DE P.B DEL EDIFICIO

\*SE INDICA DETALLES CONSTRUCTIVOS (DC) Y CORTES INTEGRALES (CI) A DESARROLLAR COMO PARTE DEL PROYECTO EJECUTIVO.

\*SE INCLUYEN LÁMINAS DE DETALLES PARTICULARES COMO PARTE DE LOS RECAUDOS DEL PROYECTO. VER INDICACIONES EN PLANOS

Anteproyecto		RESPONSABLE TÉCNICO	
CAIF SAN ANTONIO MALDONADO		NOMBRE	
DIRECCIÓN: Calle Francisco Martínez		Mail: MAIL	
PADRÓN: 16363		Tel: TEL_CEL	
LLAMADO		CÓDIGO DE OBRA: 100 FI TP MA	
FECHA REALIZACIÓN: 08/2023		TECNICO ASESOR	
REVISIÓN 1: 17.08.2023 - MODIFICACION TERMINACION CIELORRAS LOCALES 13, 32 Y 33		NOMBRE	
2: 29.08.2023 - INDICACION DE UBICACION DE UNIDADES INTERIORES DE EQUIPOS DE AIRE ACONDICIONADO		Mail: 08/2023	
3		Tel: TEL_CEL	
4			
5			
Rubro			
ALBAÑILERIA			
ESCALA: 1:100		ARCHIVO: CAIF San Antonio Maldonado - Plantas	
Lamina			
PLANTA BAJA			

AL01