




Planta de platea  
esc. 1:125

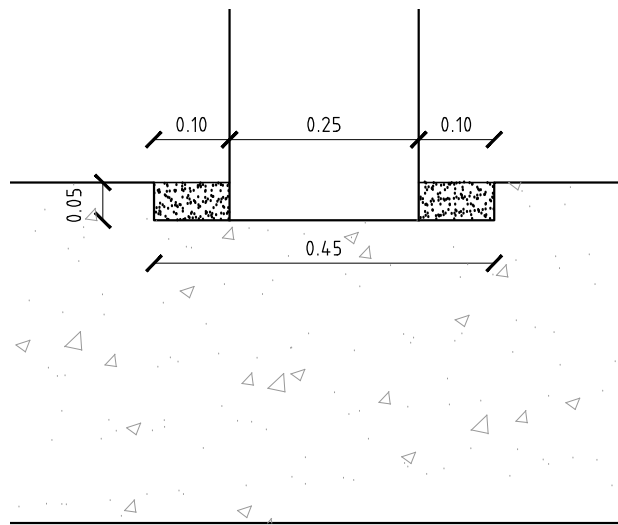


Detalle de platea en apoyo de pilar  
Corte  
esc. 1:10

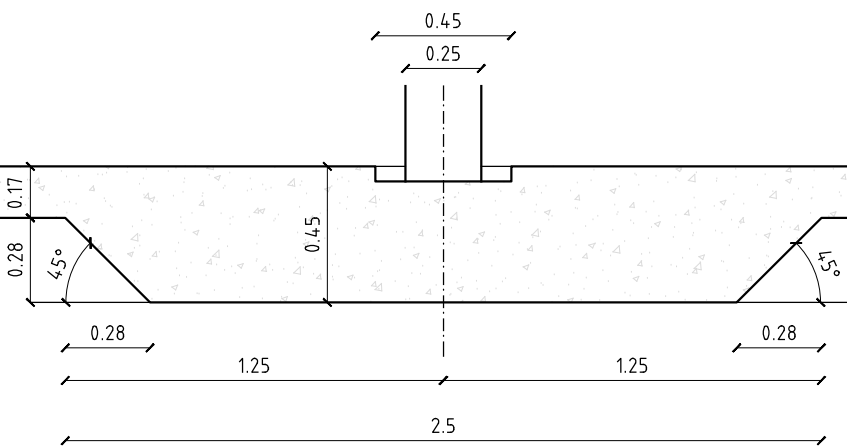

Corte detalle 1-1  
esc. 1:25

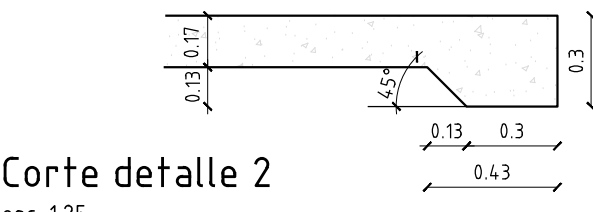

Corte detalle 2  
esc. 1:25

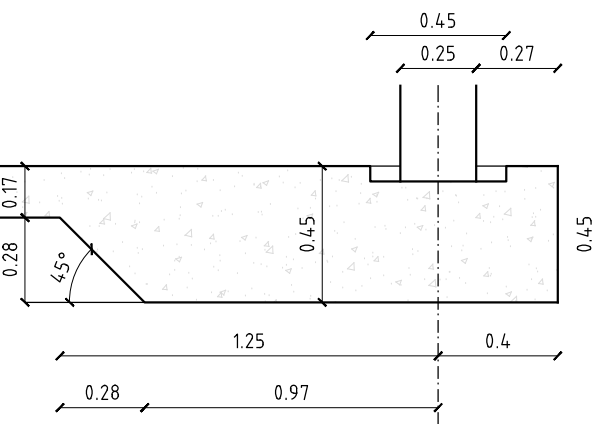

Corte detalle 3  
esc. 1:25

Notas:  
El presente esquema estructural debe ser calculado y validado por el Contratista, quien realizará el proyecto definitivo de estructura y los recaudos correspondientes. Cualquier modificación en el presente esquema deberá ser coordinada con el Arquitecto Proyectista quien exclusivamente ajustará el proyecto de albañilería en caso de modificaciones.

**ANEP**

AREA DE PROYECTOS  
DIRECCIÓN SECTORIAL DE  
INFRAESTRUCTURA  
CONSEJO DIRECTIVO CENTRAL

OBRA: LICEO N°2 de PASO CARRASCO  
CALLE: Av A la Playa esq. Camino Carrasco

LOCALIDAD: PASO CARRASCO  
DEPARTAMENTO: CAÑELONES  
FECHA: ABRIL 2023  
ESCALA: 1:125

PLANO DE: ESTRUCTURA - PLANO DE CIMENTACIÓN  
PLATEA DE HORMIGÓN ARMADO

LÁMINA N°: L033

ARQUITECTO: JUAN GARRBI

FIRMA:

AYTE. & ARTO: VICTORIA REYES / HORACIO MUÑOZ

FIRMA:

TECNICO:

DEBUJANTE:

E02