


PLANTA BAJA

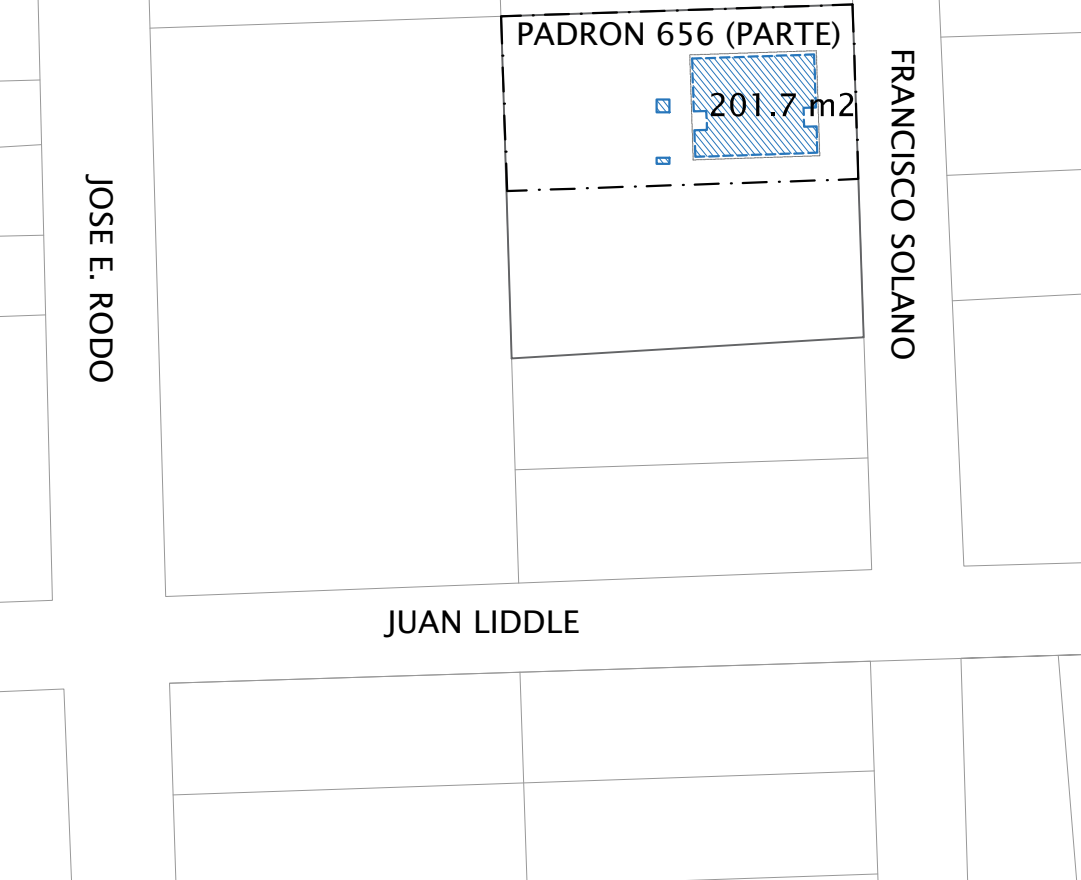

REFERENCIA ALBAÑILERIA	CARPINTERIA		CARPINTERIA EXISTENTE		TIPO DE MURO		TIPO DE TABIQUE		CORTE LAMINA DEL CORTE		DISTRITO DEL LOCAL	
	000	001	002	003	004	005	006	007	008	009	010	011
TERMINACIONES	PISO		ZOCALOS		PARED		PARED EXTERIOR		PARED INTERIOR		PARED EXTERIOR	
	01	02	03	04	05	06	07	08	09	10	11	12

NOTA IMPORTANTE:
TODAS LAS MEDIDAS SE DEDUCEN DE LAS
MEDIDAS EN OBRA. LAS DIMENSIONES
SE DEDUCEN EN EL PLANO SIN REDUCIRSE.
EL +0.00 SE CORRESPONDE A LA CURVA +11.30 DEL PLANO DEL
RELEVAMIENTO DEL AGRIMENSOR COINCIDENTE CON EL NPT
INTERIOR DE P.B DEL EDIFICIO

Actuado por		CAIF ISMAEL CORTINAS		RESPONSABLE TECNICO	
DIRECCION: Calle Fco. Solano Lopez		PABLO: 656 (parte)		NOMBRE	
LLAMADO:		CÓDIGO DE OBRA: 106 FI TP		Mail: MAIL	
FECHA REALIZACION:		REVISION 1		Tel: TEL-CEL	
2		3		TECNICO ASESOR	
4		5		NOMBRE	
Rubro		Albañileria		Mail: X@COM	
ESCALA: 1:100		ARCHIVO: CAIF ISMAEL CORTINAS_Planos		Tel: TEL-CEL	
Lamina		PLANTA DE ALBAÑILERIA			

AL01