


A01

ABERTURA ALUMINIO / SALA 01

Escala: 1/50
Fecha: 2023

CAIF ISMAEL CORTINAS
ALUMINIO

ALZADO

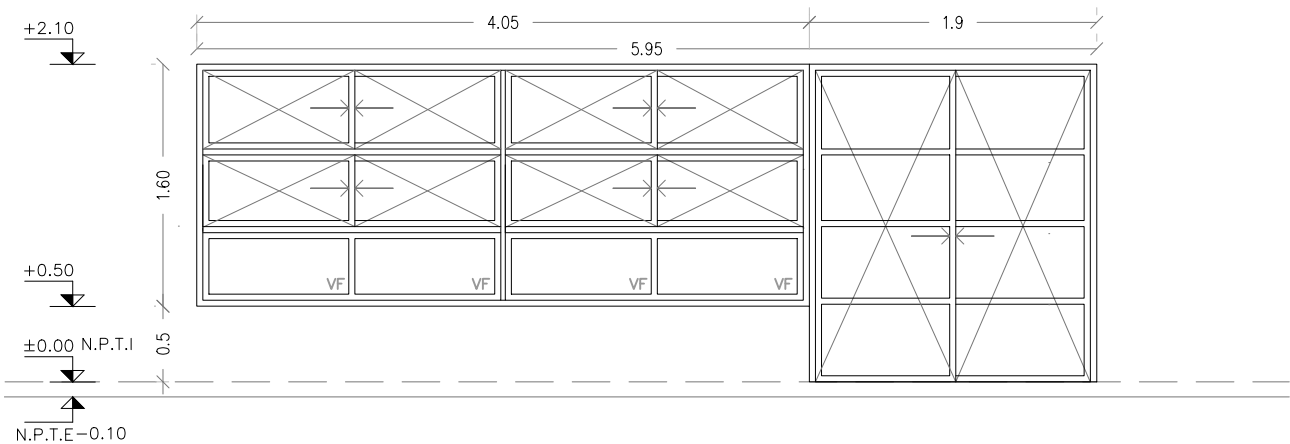

PUERTA VENTANA – FIJA – CORREDIZA
(PROBBA O SUPERIOR SEGUN LA DIMENSION DE LA ABERTURA)
SE COLOCAN CON PREMARCO SUJETO A ALBAÑILERIA U HORMIGON ARMADO
MEDIANTE TACOS DE EXPANSIÓN.

ESCALA	1/50
--------	------

TIPO	A01	CANTIDAD	1	IZQ. DER.	UBICACION	SALA 01
------	-----	----------	---	--------------	-----------	---------

TERMINACION	ANODIZADO NATURAL 10 MICRAS MINIMO. COLOR A DEFINIR POR LA SUPERVISIÓN DE OBRA
-------------	--

VIDRIOS	ESPESOR: 6mm (LAMINADO 3+3mm)
	COLOCACION: CON PREMARCO

OBSERVACIONES	EN PUERTAS Y VENTANAS CORREDIZAS CON CIERRE EMBUTIDO TIPO FEC1042 CIERRE AUTOMÁTICO SIN LLAVE COLOR NEGRO
---------------	---

NOTA . TODAS LAS MEDIDAS SE VERIFICARAN EN OBRA.
. Los marcos se amuraran sin sus correspondientes hojas, y deberán entregarse protegidos contra eventuales manchas por mortero de cal o cemento
. Todas las aberturas se dibujan vistas desde el exterior. Las medidas son en metros.


A02

ABERTURA ALUMINIO / SALA 02

Escala: 1/50
Fecha: 2023

CAIF ISMAEL CORTINAS
ALUMINIO

ALZADO

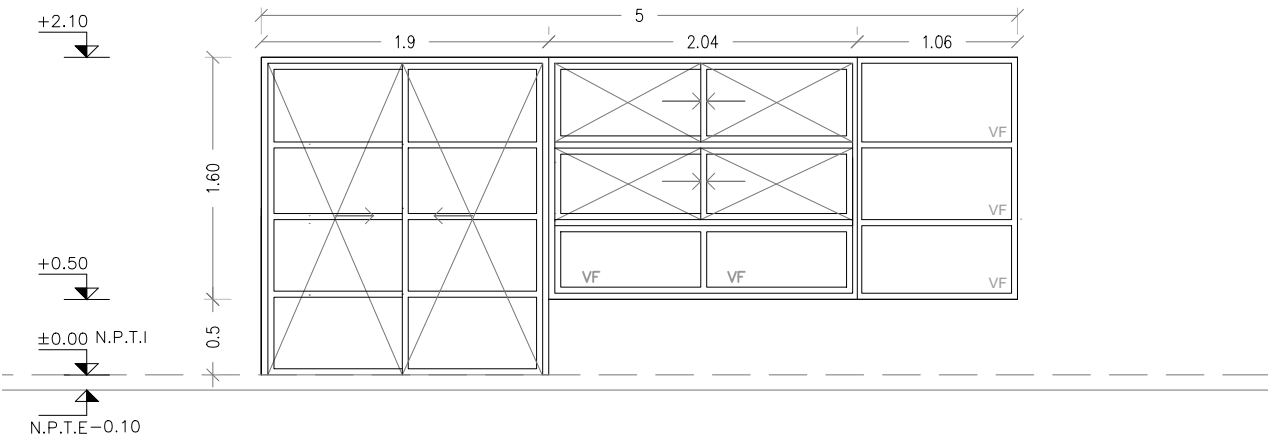

PUERTA VENTANA – FIJA – CORREDIZA
(PROBBA O SUPERIOR SEGUN LA DIMENSION DE LA ABERTURA)
SE COLOCAN CON PREMARCO SUJETO A ALBAÑILERIA U HORMIGON ARMADO
MEDIANTE TACOS DE EXPANSIÓN.

ESCALA	1/50
--------	------

TIPO	A02	CANTIDAD	1	IZQ. DER.	UBICACION	SALA 02
------	-----	----------	---	--------------	-----------	---------

TERMINACION	ANODIZADO NATURAL 10 MICRAS MINIMO. COLOR A DEFINIR POR LA SUPERVISIÓN DE OBRA
-------------	--

VIDRIOS	ESPESOR: 6mm (LAMINADO 3+3mm)
	COLOCACION: CON PREMARCO

OBSERVACIONES	EN PUERTAS Y VENTANAS CORREDIZAS CON CIERRE EMBUTIDO TIPO FEC1042 CIERRE AUTOMÁTICO SIN LLAVE COLOR NEGRO
---------------	---

NOTA . TODAS LAS MEDIDAS SE VERIFICARAN EN OBRA.
. Los marcos se amuraran sin sus correspondientes hojas, y deberán entregarse protegidos contra eventuales manchas por mortero de cal o cemento
. Todas las aberturas se dibujan vistas desde el exterior. Las medidas son en metros.

A03


ABERTURA ALUMINIO / SALA 01 Y 02

Escala: 1/50
Fecha: 2023

CAIF ISMAEL CORTINAS
ALUMINIO

ALZADO

VENTANA — FIJA

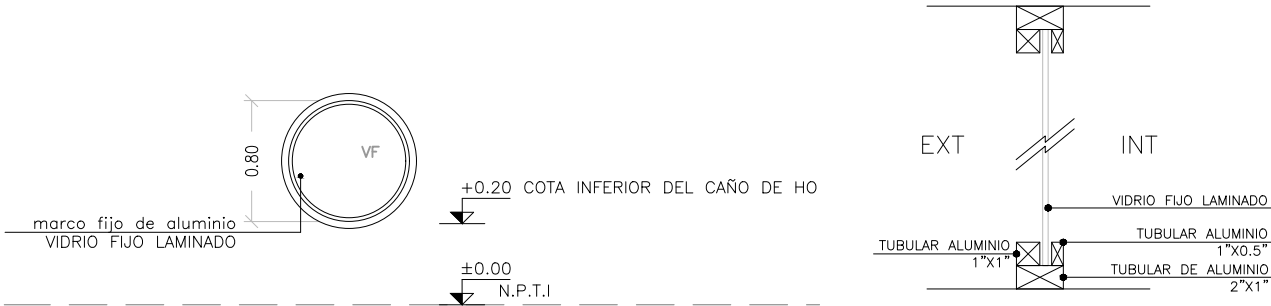

ESCALA 1/50

TIPO	A03	CANTIDAD	2	IZQ.		UBICACION	SALA 01 Y 02
				DER.			

VIDRIOS	ESPESOR: 6mm (LAMINADO 3+3mm)
	COLOCACION:
OBSERVACIONES	

NOTA . TODAS LAS MEDIDAS SE VERIFICARAN EN OBRA.
. Los marcos se amuraran sin sus correspondientes hojas, y deberán entregarse protegidos contra eventuales manchas por mortero de cal o cemento
. Todas las aberturas se dibujan vistas desde el exterior. Las medidas son en metros.

A04


ABERTURA ALUMINIO / SALA 01 Y 02

Escala: 1/50
Fecha: 2023

CAIF ISMAEL CORTINAS
ALUMINIO

ALZADO

VENTANA — FIJA

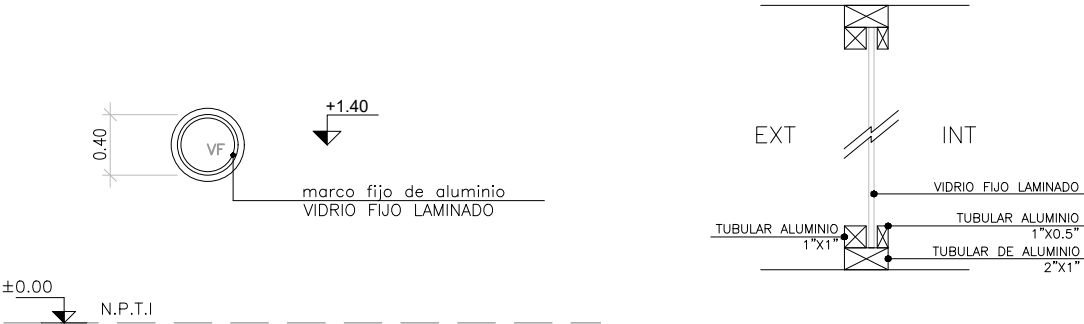

ESCALA 1/50

TIPO	A04	CANTIDAD	2	IZQ.		UBICACION	SALA 01 Y 02
				DER.			

VIDRIOS	ESPESOR:	6mm (LAMINADO 3+3mm)
	COLOCACION:	
OBSERVACIONES		

NOTA . TODAS LAS MEDIDAS SE VERIFICARAN EN OBRA.
. Los marcos se amuraran sin sus correspondientes hojas, y deberán entregarse protegidos contra eventuales manchas por mortero de cal o cemento
. Todas las aberturas se dibujan vistas desde el exterior. Las medidas son en metros.


A05

ABERTURA ALUMINIO / SSHH Niños I

Escala: 1/50
Fecha: 2023

CAIF ISMAEL CORTINAS
ALUMINIO

ALZADO

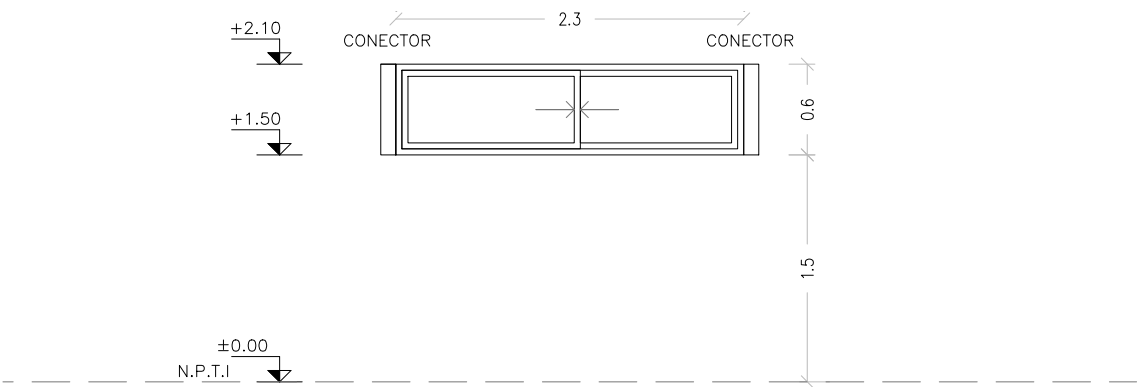

VENTANA – CORREDIZA
(PROBBA O SUPERIOR SEGUN LA DIMENSION DE LA ABERTURA)
SE COLOCAN CON PREMARCO SUJETO A ALBAÑILERIA U HORMIGON ARMADO MEDIANTE TACOS DE EXPANSIÓN.

ESCALA	1/50
--------	------


TIPO	A05	CANTIDAD	1	IZQ. DER.	UBICACION	SSHH Niños I
------	-----	----------	---	--------------	-----------	--------------

TERMINACION	ANODIZADO NATURAL 10 MICRAS MINIMO. COLOR A DEFINIR POR LA SUPERVISIÓN DE OBRA
-------------	--

VIDRIOS	ESPESOR:	6mm (LAMINADO 3+3mm)
	COLOCACION:	CON PREMARCO
OBSERVACIONES	EN PUERTAS Y VENTANAS CORREDIZAS CON CIERRE EMBUTIDO TIPO FEC1042 CIERRE AUTOMÁTICO SIN LLAVE COLOR NEGRO	

NOTA . TODAS LAS MEDIDAS SE VERIFICARAN EN OBRA.
. Los marcos se amuraran sin sus correspondientes hojas, y deberán entregarse protegidos contra eventuales manchas por mortero de cal o cemento
. Todas las aberturas se dibujan vistas desde el exterior. Las medidas son en metros.

ALZADO

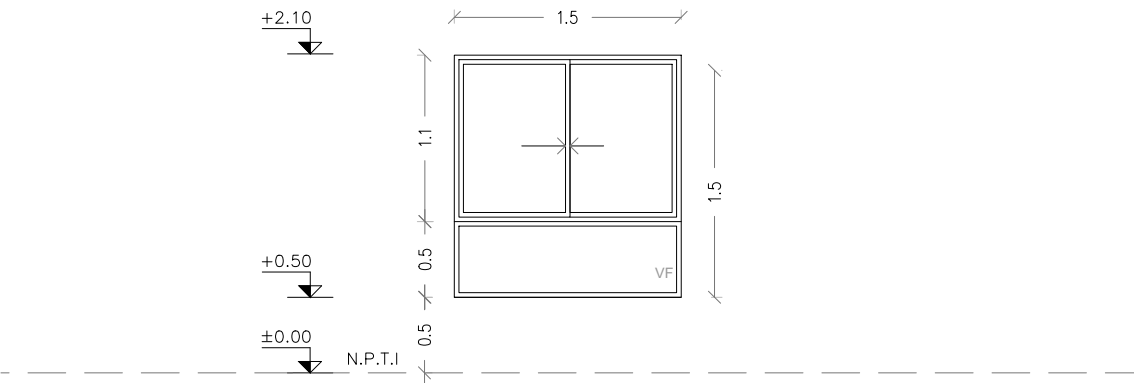

VENTANA – FIJA – CORREDIZA
(PROBBA O SUPERIOR SEGUN LA DIMENSION DE LA ABERTURA)
SE COLOCAN CON PREMARCO SUJETO A ALBAÑILERIA U HORMIGON ARMADO MEDIANTE TACOS DE EXPANSIÓN.


ESCALA 1/50

TIPO	A06	CANTIDAD	3	IZQ. DER.	UBICACION	ADMINISTRACION, SALA 01 Y 02
------	-----	----------	---	--------------	-----------	------------------------------

TERMINACION	ANODIZADO NATURAL 10 MICRAS MINIMO. COLOR A DEFINIR POR LA SUPERVISIÓN DE OBRA
-------------	--

VIDRIOS	ESPESOR:	6mm (LAMINADO 3+3mm)
	COLOCACION:	CON PREMARCO
OBSERVACIONES	EN PUERTAS Y VENTANAS CORREDIZAS CON CIERRE EMBUTIDO TIPO FEC1042 CIERRE AUTOMÁTICO SIN LLAVE COLOR NEGRO	

NOTA . TODAS LAS MEDIDAS SE VERIFICARAN EN OBRA.
. Los marcos se amuraran sin sus correspondientes hojas, y deberán entregarse protegidos contra eventuales manchas por mortero de cal o cemento
. Todas las aberturas se dibujan vistas desde el exterior. Las medidas son en metros.

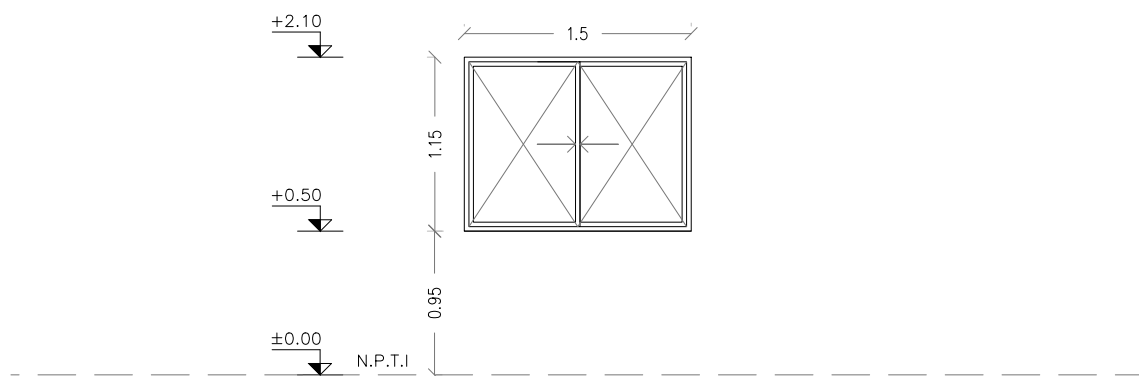

VENTANA – TABAQUERA
(PROBBA O SUPERIOR SEGUN LA DIMENSION DE LA ABERTURA)

SE COLOCAN CON PREMARCO SUJETO A ALBAÑILERIA U HORMIGON ARMADO MEDIANTE TACOS DE EXPANSIÓN.

ESCALA 1/50	
-------------	--

TIPO	A07	CANTIDAD	1	IZQ.		UBICACION	COCINA
				DER.			

TERMINACION	ANODIZADO NATURAL 10 MICRAS MINIMO. COLOR A DEFINIR POR LA SUPERVISIÓN DE OBRA
-------------	--

VIDRIOS	ESPESOR: 6mm (LAMINADO 3+3mm)
	COLOCACION: CON PREMARCO
OBSERVACIONES	EN PUERTAS Y VENTANAS CORREDIZAS CON CIERRE EMBUTIDO TIPO FEC1042 CIERRE AUTOMÁTICO SIN LLAVE COLOR NEGRO LLEVA MOSQUITERO CORREDIZO

NOTA . TODAS LAS MEDIDAS SE VERIFICARAN EN OBRA.


- Los marcos se amuraran sin sus correspondientes hojas, y deberán entregarse protegidos contra eventuales manchas por mortero de cal o cemento.
- Todas las aberturas se dibujan vistas desde el exterior. Las medidas son en metros.

A08

ABERTURA ALUMINIO / HALL

Escala: 1/50
Fecha: 2023

CAIF ISMAEL CORTINAS
ALUMINIO

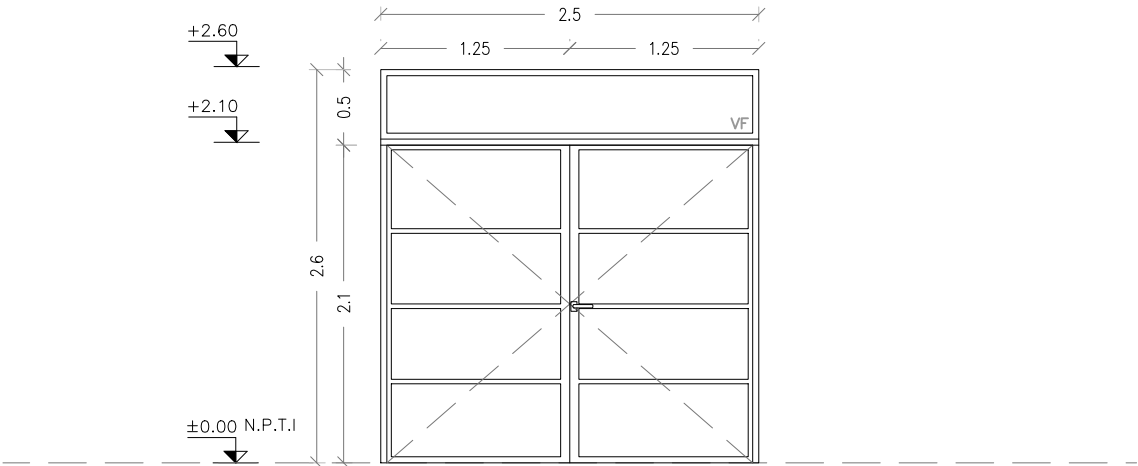

PUERTA BATIENTE – VENTANA FIJA
(GALA O SUPERIOR SEGUN LA DIMENSION DE LA ABERTURA)
SE COLOCAN CON PREMARCO SUJETO A ALBAÑILERIA U HORMIGON ARMADO MEDIANTE TACOS DE EXPANSIÓN.

ESCALA	1/50
--------	------

TIPO	A08	CANTIDAD	2	IZQ. DER.	UBICACION	HALL
------	-----	----------	---	--------------	-----------	------

TERMINACION	ANODIZADO NATURAL 10 MICRAS MINIMO. COLOR A DEFINIR POR LA SUPERVISIÓN DE OBRA
-------------	--

VIDRIOS	ESPESOR:	6mm (LAMINADO 3+3mm)
	COLOCACION:	CON PREMARCO
OBSERVACIONES	EN PUERTA BATIENTE: GUARDAPOLVO INFERIOR CON GOMA	

NOTA . TODAS LAS MEDIDAS SE VERIFICARAN EN OBRA.
. Los marcos se amuraran sin sus correspondientes hojas, y deberán entregarse protegidos contra eventuales manchas por mortero de cal o cemento
. Todas las aberturas se dibujan vistas desde el exterior. Las medidas son en metros.

A09


ABERTURA ALUMINIO / COCINA

Escala: 1/50
Fecha: 2023

CAIF ISMAEL CORTINAS
ALUMINIO

PLANTA

ALZADO

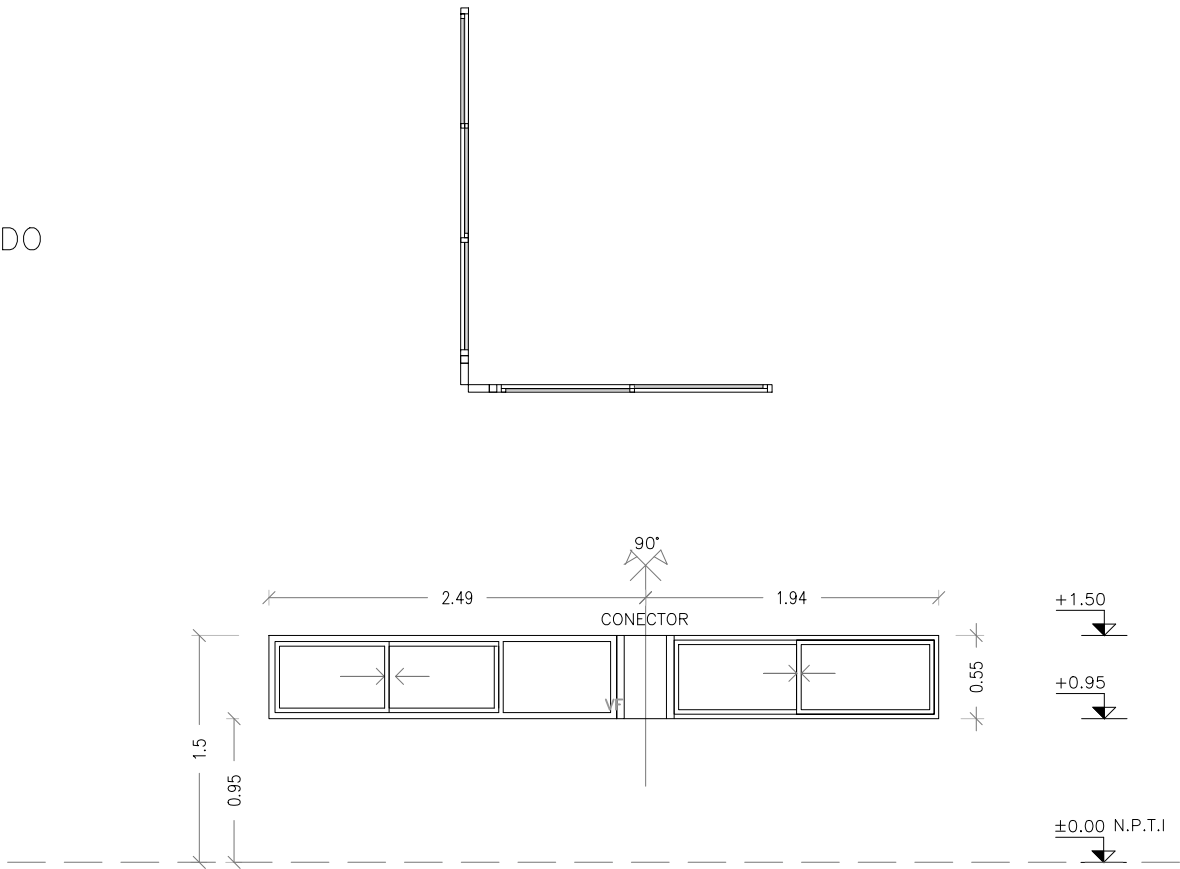

VENTANA – FIJA – CORREDIZA
(PROBBA O SUPERIOR SEGUN LA DIMENSION DE LA ABERTURA)
SE COLOCAN CON PREMARCO SUJETO A ALBAÑILERIA U HORMIGON ARMADO MEDIANTE TACOS DE EXPANSIÓN.

ESCALA	1/50
--------	------

TIPO	A09	CANTIDAD	1	IZQ.	DER.	UBICACION	COCINA
------	-----	----------	---	------	------	-----------	--------


TERMINACION	ANODIZADO NATURAL 10 MICRAS MINIMO. COLOR A DEFINIR POR LA SUPERVISIÓN DE OBRA
-------------	--

VIDRIOS	ESPESOR:	6mm (LAMINADO 3+3mm)
	COLOCACION:	CON PREMARCO

OBSERVACIONES	EN PUERTAS Y VENTANAS CORREDIZAS CON CIERRE EMBUTIDO TIPO FEC1042 CIERRE AUTOMÁTICO SIN LLAVE COLOR NEGRO LLEVA MOSQUITERO CORREDIZO
---------------	--

NOTA . TODAS LAS MEDIDAS SE VERIFICARAN EN OBRA.
. Los marcos se amuraran sin sus correspondientes hojas, y deberán entregarse protegidos contra eventuales manchas por mortero de cal o cemento
. Todas las aberturas se dibujan vistas desde el exterior. Las medidas son en metros.

ALZADO

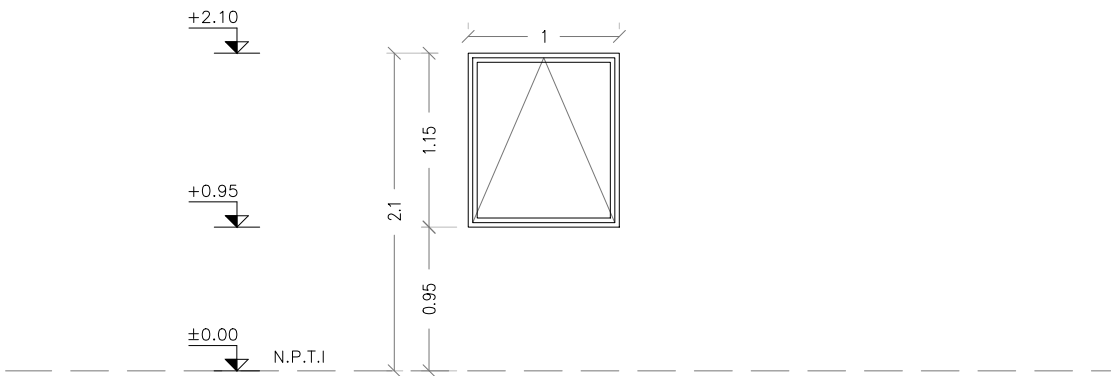

VENTANA – FIJA – CORREDIZA
(PROBBA O SUPERIOR SEGUN LA DIMENSION DE LA ABERTURA)

SE COLOCAN CON REMARCO SUJETO A ALBAÑILERIA U HORMIGON ARMADO MEDIANTE TACOS DE EXPANSIÓN.

ESCALA 1/50

TIPO	A10	CANTIDAD	1	IZQ. DER.	UBICACION	DEP. GRAL./LAVEDERO/LIMPIEZA
------	-----	----------	---	--------------	-----------	------------------------------

TERMINACION	ANODIZADO NATURAL 10 MICRAS MINIMO. COLOR A DEFINIR POR LA SUPERVISIÓN DE OBRA
-------------	--


VIDRIOS	ESPESOR:	6mm (LAMINADO 3+3mm)
	COLOCACION:	CON REMARCO
OBSERVACIONES	EN PUERTAS Y VENTANAS CORREDIZAS CON CIERRE EMBUTIDO TIPO FEC1042 CIERRE AUTOMÁTICO SIN LLAVE COLOR NEGRO EN COCINA LLEVA MOSQUITERO CORREDIZO	

NOTA . TODAS LAS MEDIDAS SE VERIFICARAN EN OBRA.

. Los marcos se amuraran sin sus correspondientes hojas, y deberán entregarse protegidos contra eventuales manchas por mortero de cal o cemento

. Todas las aberturas se dibujan vistas desde el exterior. Las medidas son en metros.

ALZADO

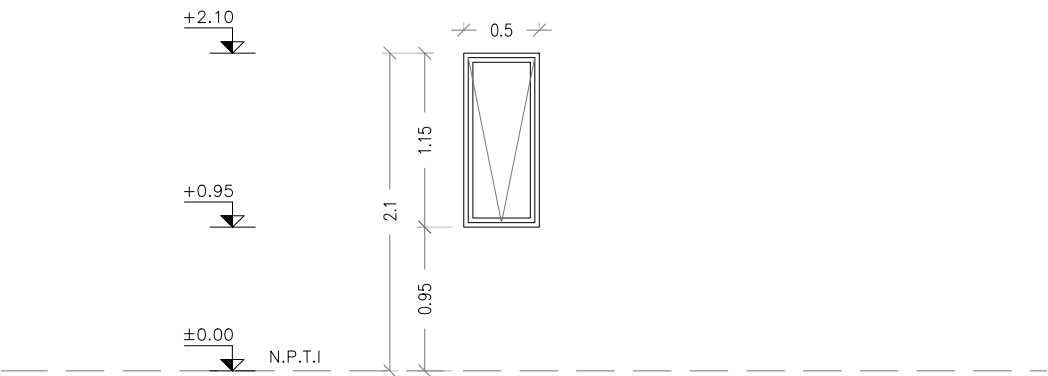

VENTANA – TABAQUERA
(PROBBA O SUPERIOR SEGUN LA DIMENSION DE LA ABERTURA)

SE COLOCAN CON PREMARCO SUJETO A ALBAÑILERIA U HORMIGON ARMADO MEDIANTE TACOS DE EXPANSIÓN.

ESCALA	1/50
--------	------

TIPO	A11	CANTIDAD	2	IZQ.		UBICACION	BAÑO UNIVERSAL Y DESPENSA
				DER.			
VIDRIOS	ESPESOR: 6mm (LAMINADO 3+3mm)						
	COLOCACION: CON PREMARCO						
OBSERVACIONES	VIDRIO FANTASIA MINI BOREAL EN BAÑO i Y UNIVERSAL (PLANTA BAJA)						

NOTA . TODAS LAS MEDIDAS SE VERIFICARAN EN OBRA.


- . Los marcos se amuraran sin sus correspondientes hojas, y deberán entregarse protegidos contra eventuales manchas por mortero de cal o cemento
- . Todas las aberturas se dibujan vistas desde el exterior. Las medidas son en metros.

A12

ABERTURA ALUMINIO
ADMINISTRACIÓN/ATENCIÓN PERSONALIZADA

Escala: 1/50
Fecha: 2023

CAIF ISMAEL CORTINAS
ALUMINIO

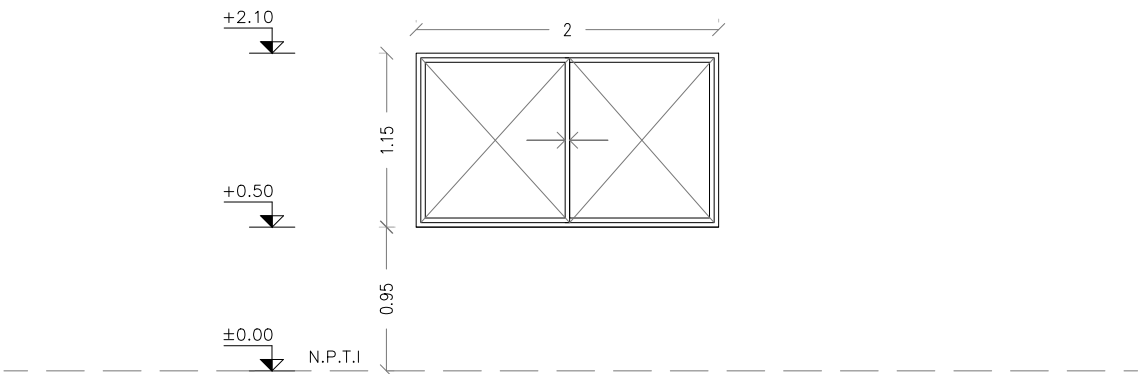

VENTANA – TABAQUERA
(PROBBA O SUPERIOR SEGUN LA DIMENSION DE LA ABERTURA)

SE COLOCAN CON PREMARCO SUJETO A ALBAÑILERIA U HORMIGON ARMADO MEDIANTE TACOS DE EXPANSIÓN.

ESCALA 1/50

TIPO	A12	CANTIDAD	1	IZQ. DER.	UBICACION	ADMINISTRACIÓN/ATENCIÓN PERSONALIZADA
TERMINACION	ANODIZADO NATURAL 10 MICRAS MINIMO. COLOR A DEFINIR POR LA SUPERVISIÓN DE OBRA					
VIDRIOS	ESPESOR: 6mm (LAMINADO 3+3mm)					
	COLOCACION: CON PREMARCO					
OBSERVACIONES	VIDRIO FANTASIA MINI BOREAL EN LACTANCIA, DEPÓSITO Y DESPENSA					

NOTA . TODAS LAS MEDIDAS SE VERIFICARAN EN OBRA.


- . Los marcos se amuraran sin sus correspondientes hojas, y deberán entregarse protegidos contra eventuales manchas por mortero de cal o cemento
- . Todas las aberturas se dibujan vistas desde el exterior. Las medidas son en metros.

A13

ABERTURA ALUMINIO / S01, S02

Escala: 1/50
Fecha: 2023

CAIF ISMAEL CORTINAS
ALUMINIO

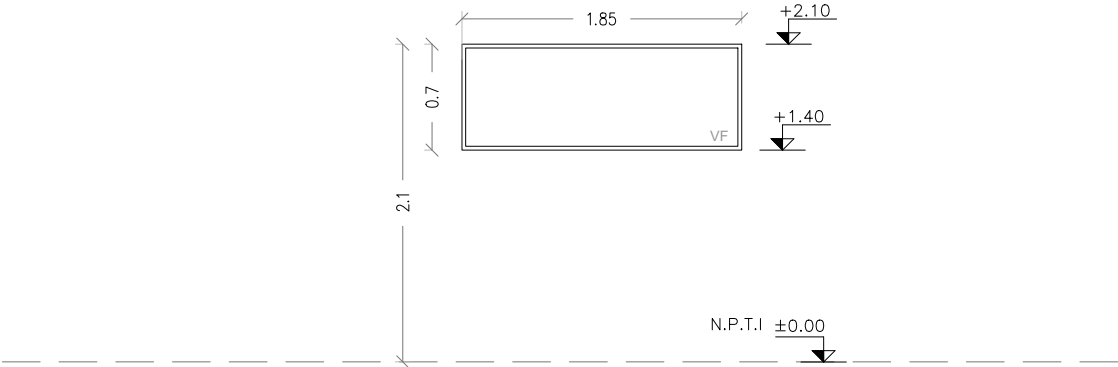

VENTANA – FIJA
(PROBBA O SUPERIOR SEGUN LA DIMENSION DE LA ABERTURA)
SE COLOCAN CON PREMARCO SUJETO A ALBAÑILERIA U HORMIGON ARMADO MEDIANTE TACOS DE EXPANSIÓN.


ESCALA 1/50

TIPO	A13	CANTIDAD	2	IZQ.		UBICACION	S01, S02
				DER.			

TERMINACION	ANODIZADO NATURAL 10 MICRAS MINIMO. COLOR A DEFINIR POR LA SUPERVISIÓN DE OBRA
-------------	--

VIDRIOS	ESPESOR:	6mm LAMINADO
	COLOCACION:	CON PREMARCO
OBSERVACIONES		

NOTA . TODAS LAS MEDIDAS SE VERIFICARAN EN OBRA.
. Los marcos se amuraran sin sus correspondientes hojas, y deberán entregarse protegidos contra eventuales manchas por mortero de cal o cemento
. Todas las aberturas se dibujan vistas desde el exterior. Las medidas son en metros.

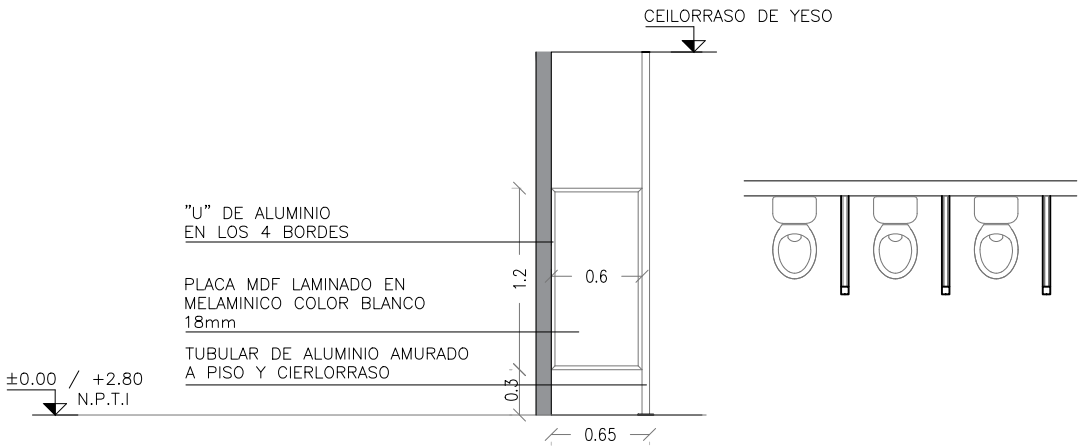

MAMPARAS DIVISORIAS

ESCALA	1/50
--------	------

TIPO	A14	CANTIDAD	3	IZQ.	DER.	UBICACION	SSHH Niños I
TERMINACION	ALUMINIO: ANODIZADO NATURAL 10 MICRAS MINIMO. COLOR A DEFINIR POR LA SUPERVISIÓN DE OBRA MELAMINICO: 18mm de espesor, color blanco. Cantos con U de aluminio en las 4 cantos						

NOTA . TODAS LAS MEDIDAS SE VERIFICARAN EN OBRA.
. Los marcos se amuraran sin sus correspondientes hojas, y deberán entregarse protegidos contra eventuales manchas por mortero de cal o cemento
. Todas las aberturas se dibujan vistas desde el exterior. Las medidas son en metros.