



PLANTA ALTA ALBAÑILERÍA - DUPLEX 4 DORMITORIOS
ESCALA 1:50

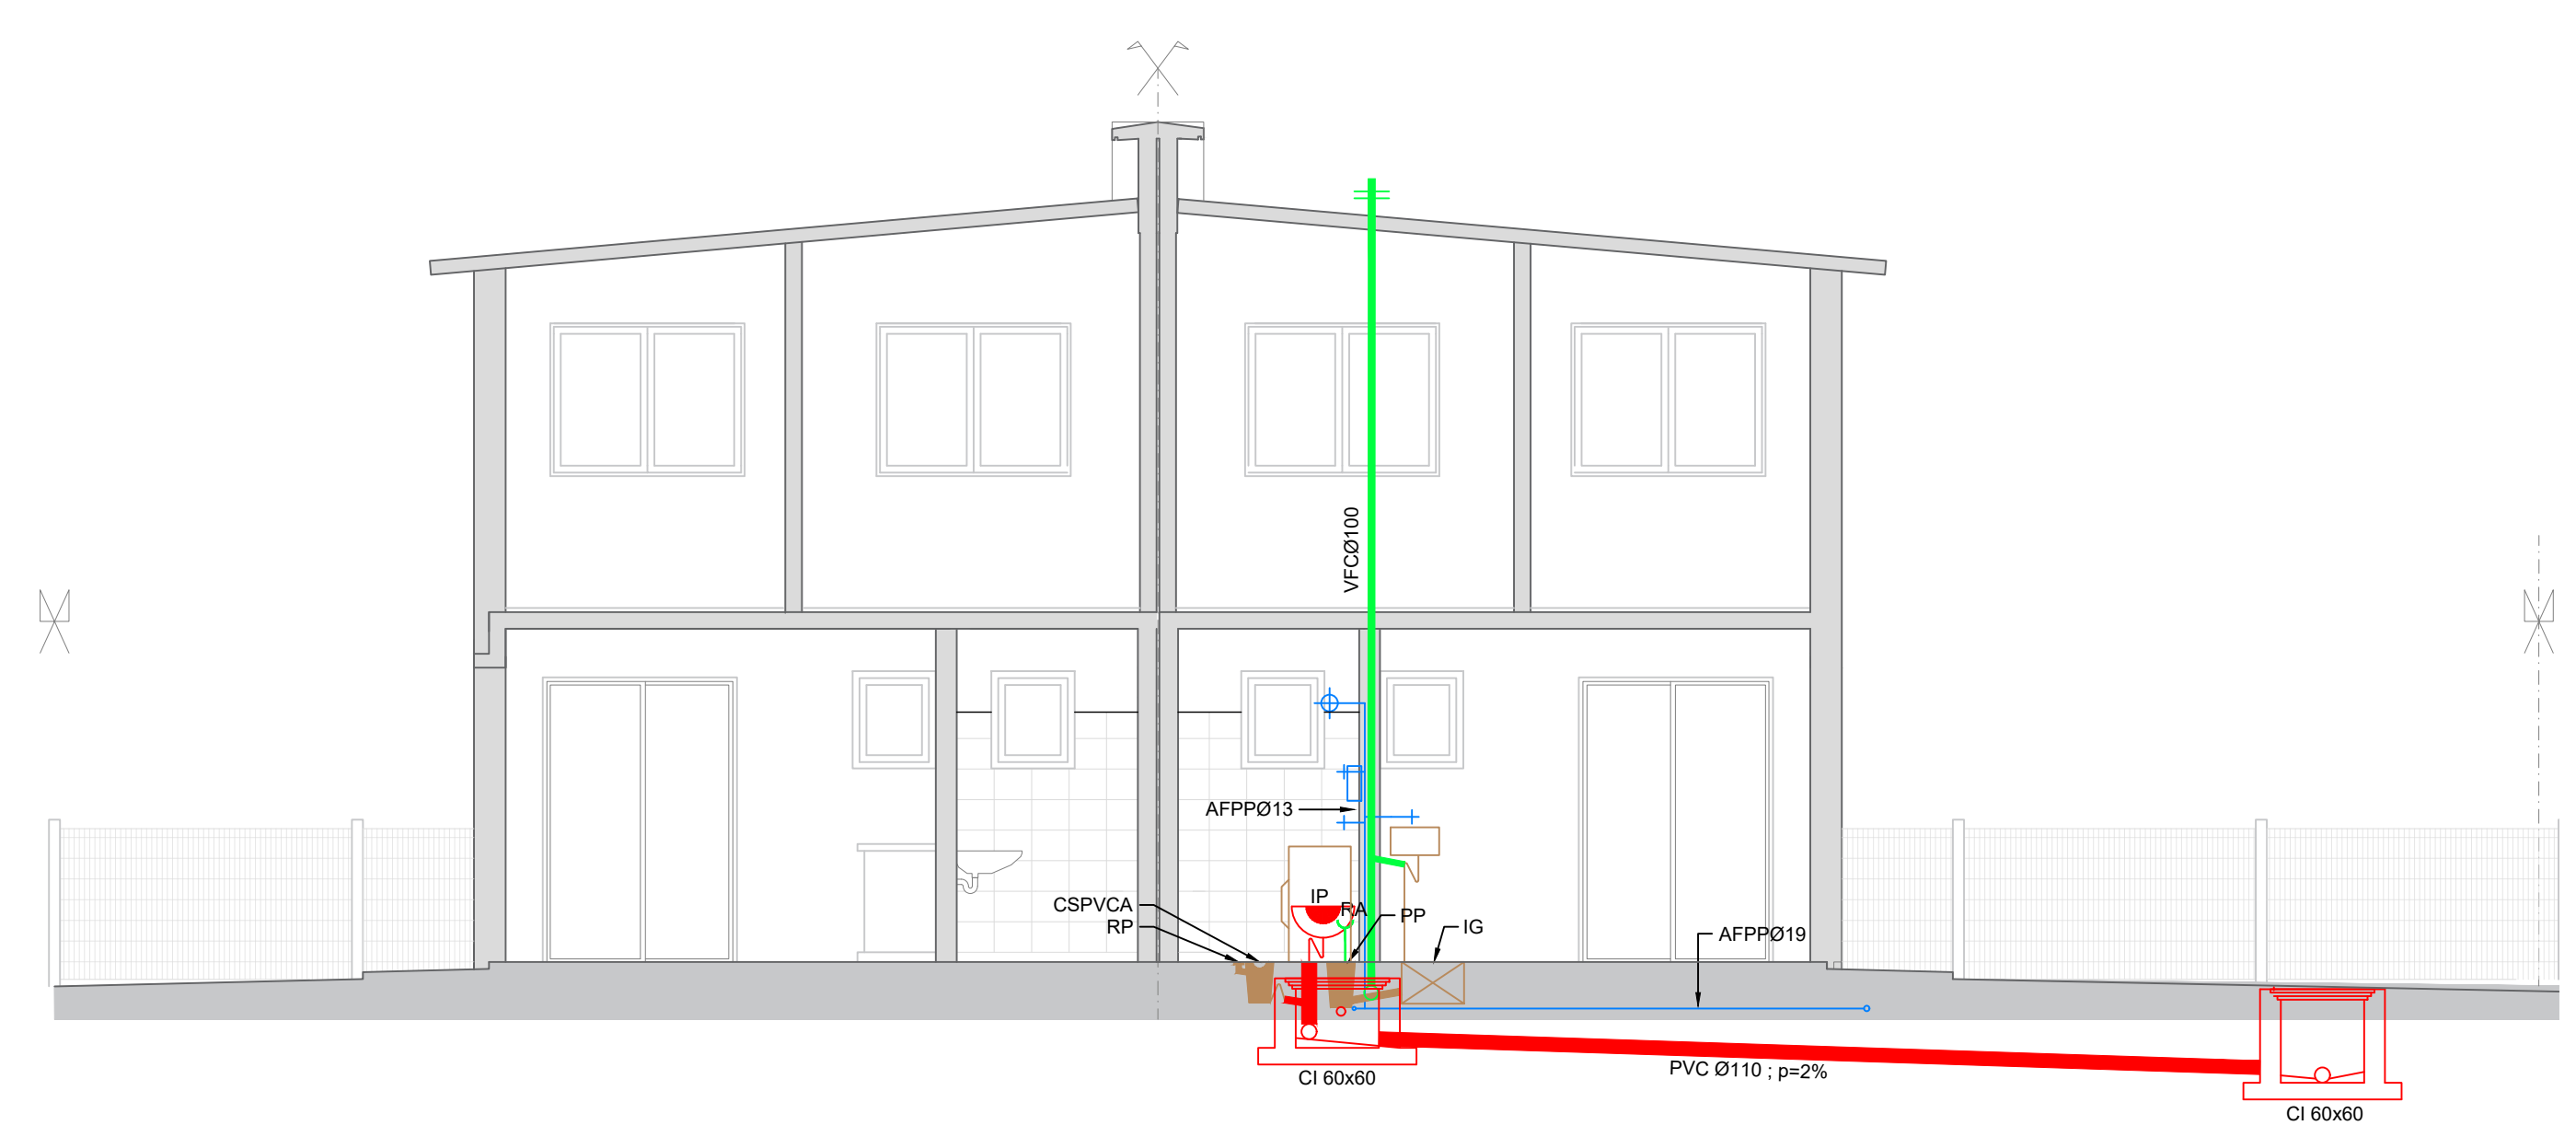


CORTE B-B
ESCALA 1:50

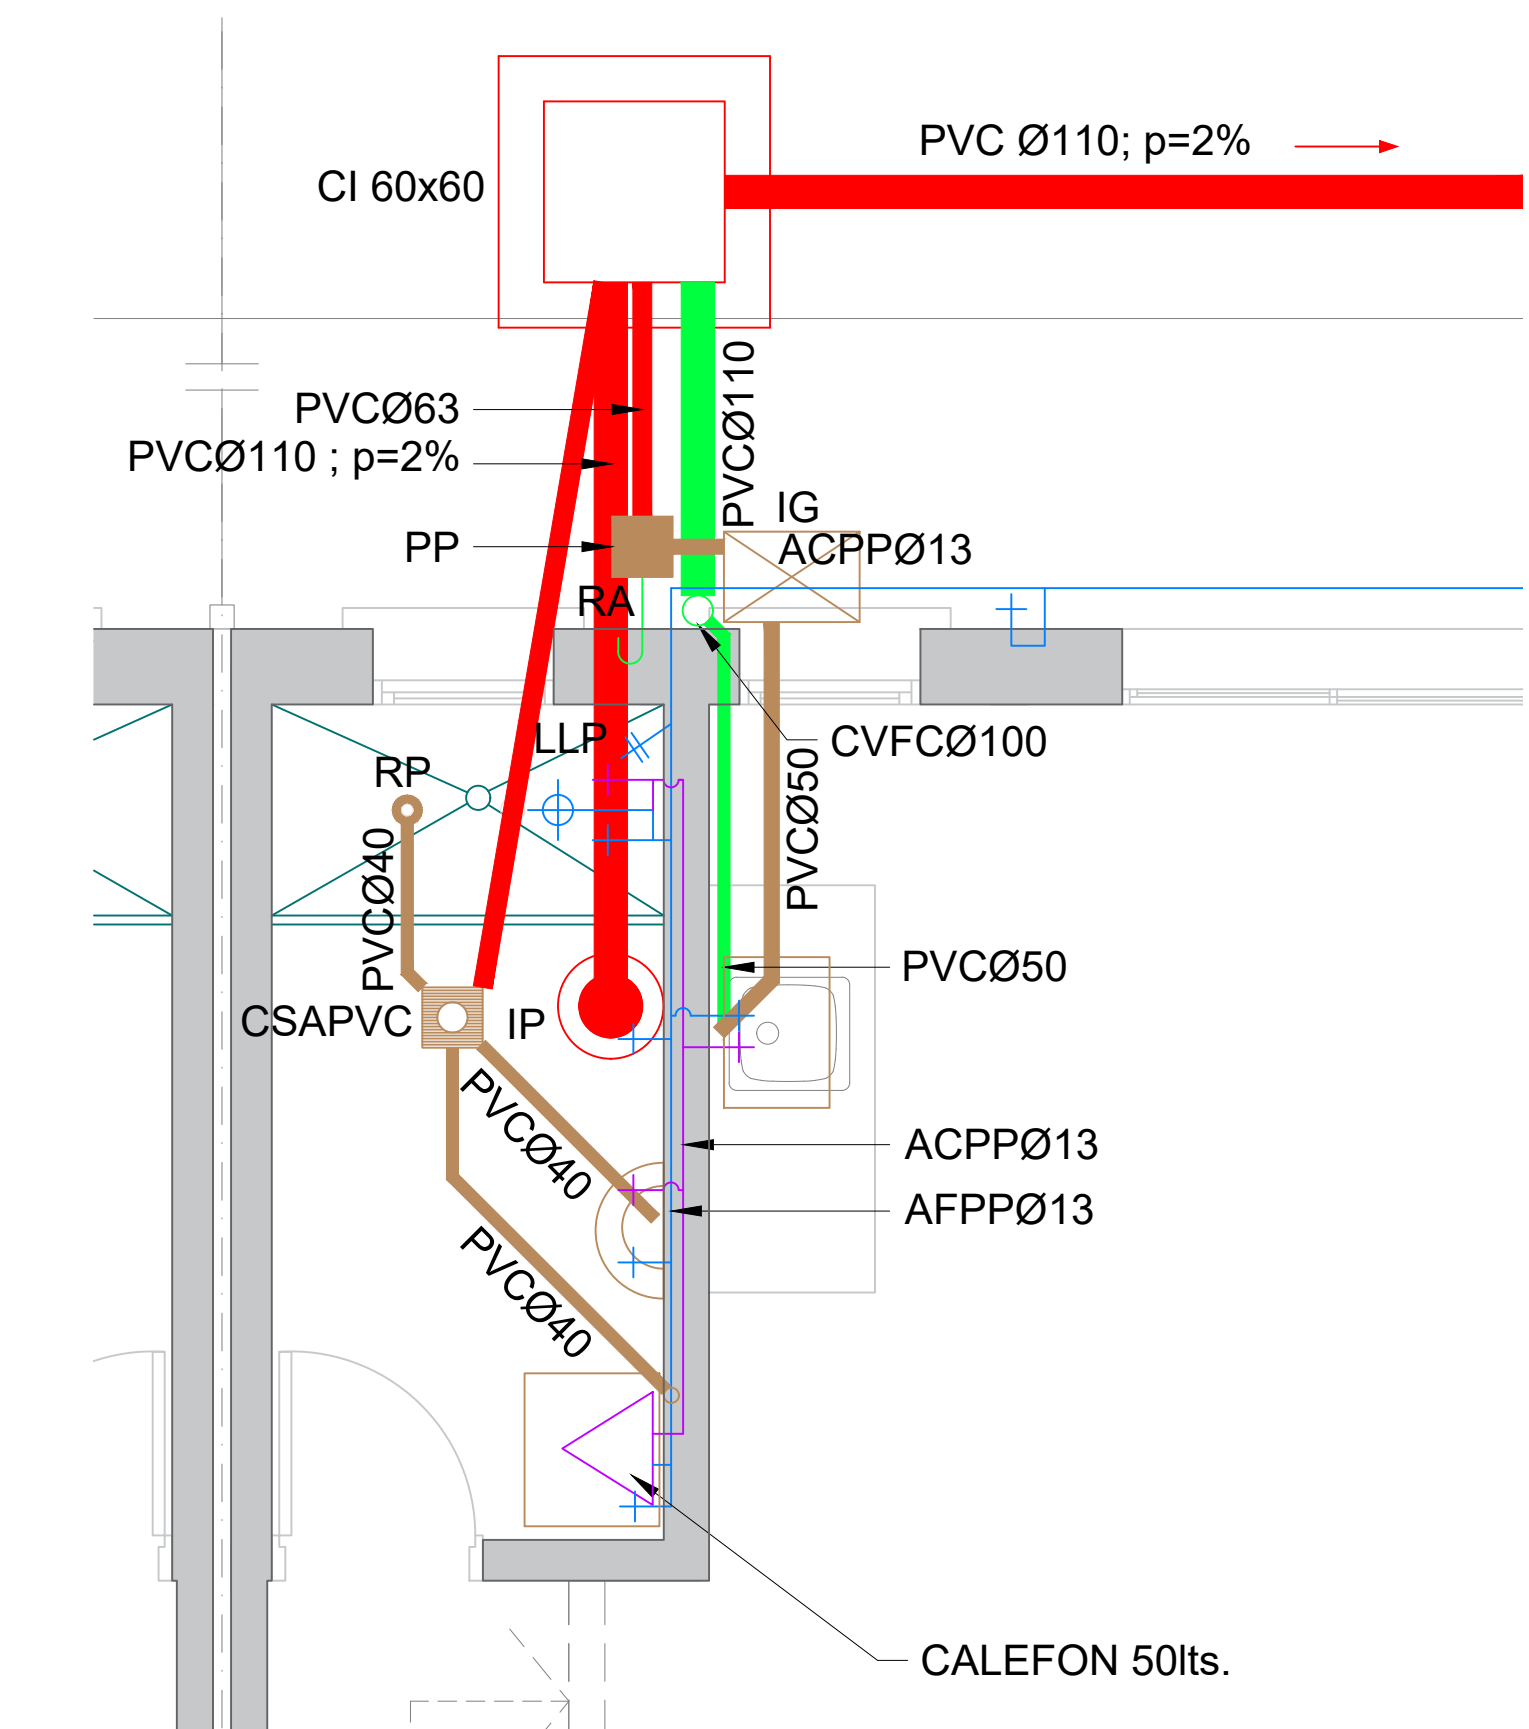


DETALLE BAÑO
ESCALA 1:50

REFERENCIAS

- | | | | |
|---|---------------|---|----------------|
| — | DESAGUES | — | ABASTECIMIENTO |
| — | PRIMARIA | — | AGUA FRÍA |
| — | SECUNDARIA | — | AGUA CALIENTE |
| — | VENTILACIONES | | |
| — | PLUVIALES | | |
-
- | | |
|--------|------------------|
| IP | INODORO PEDESTAL |
| PVCØ40 | LAVATORIO |
| | LAVARROPAS |
| | CALEFÓN |

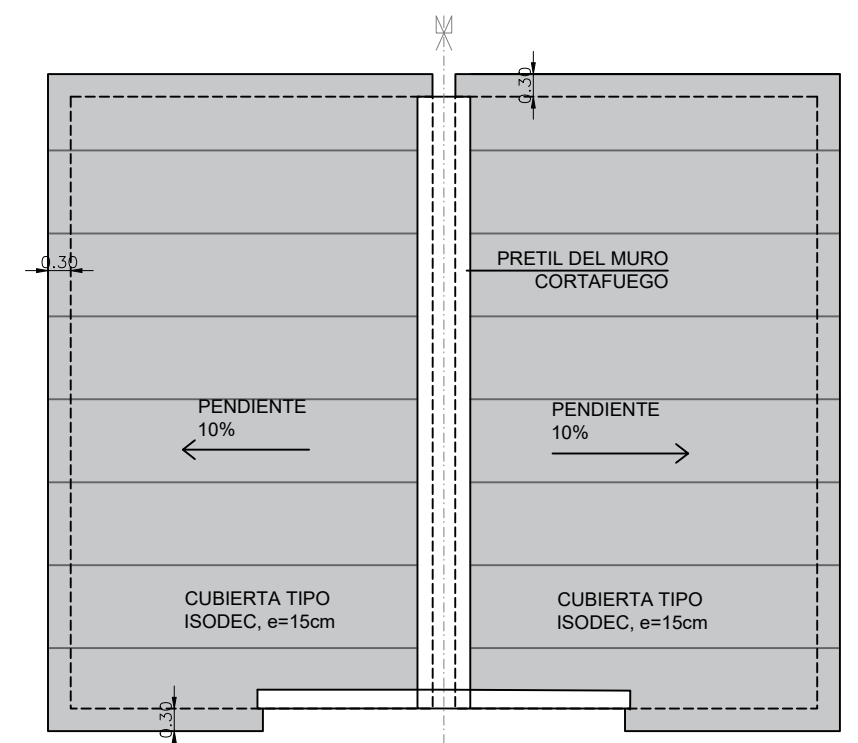

PLANTA DE TECHOS - DUPLEX 3 DORMITORIOS
ESCALA 1:50

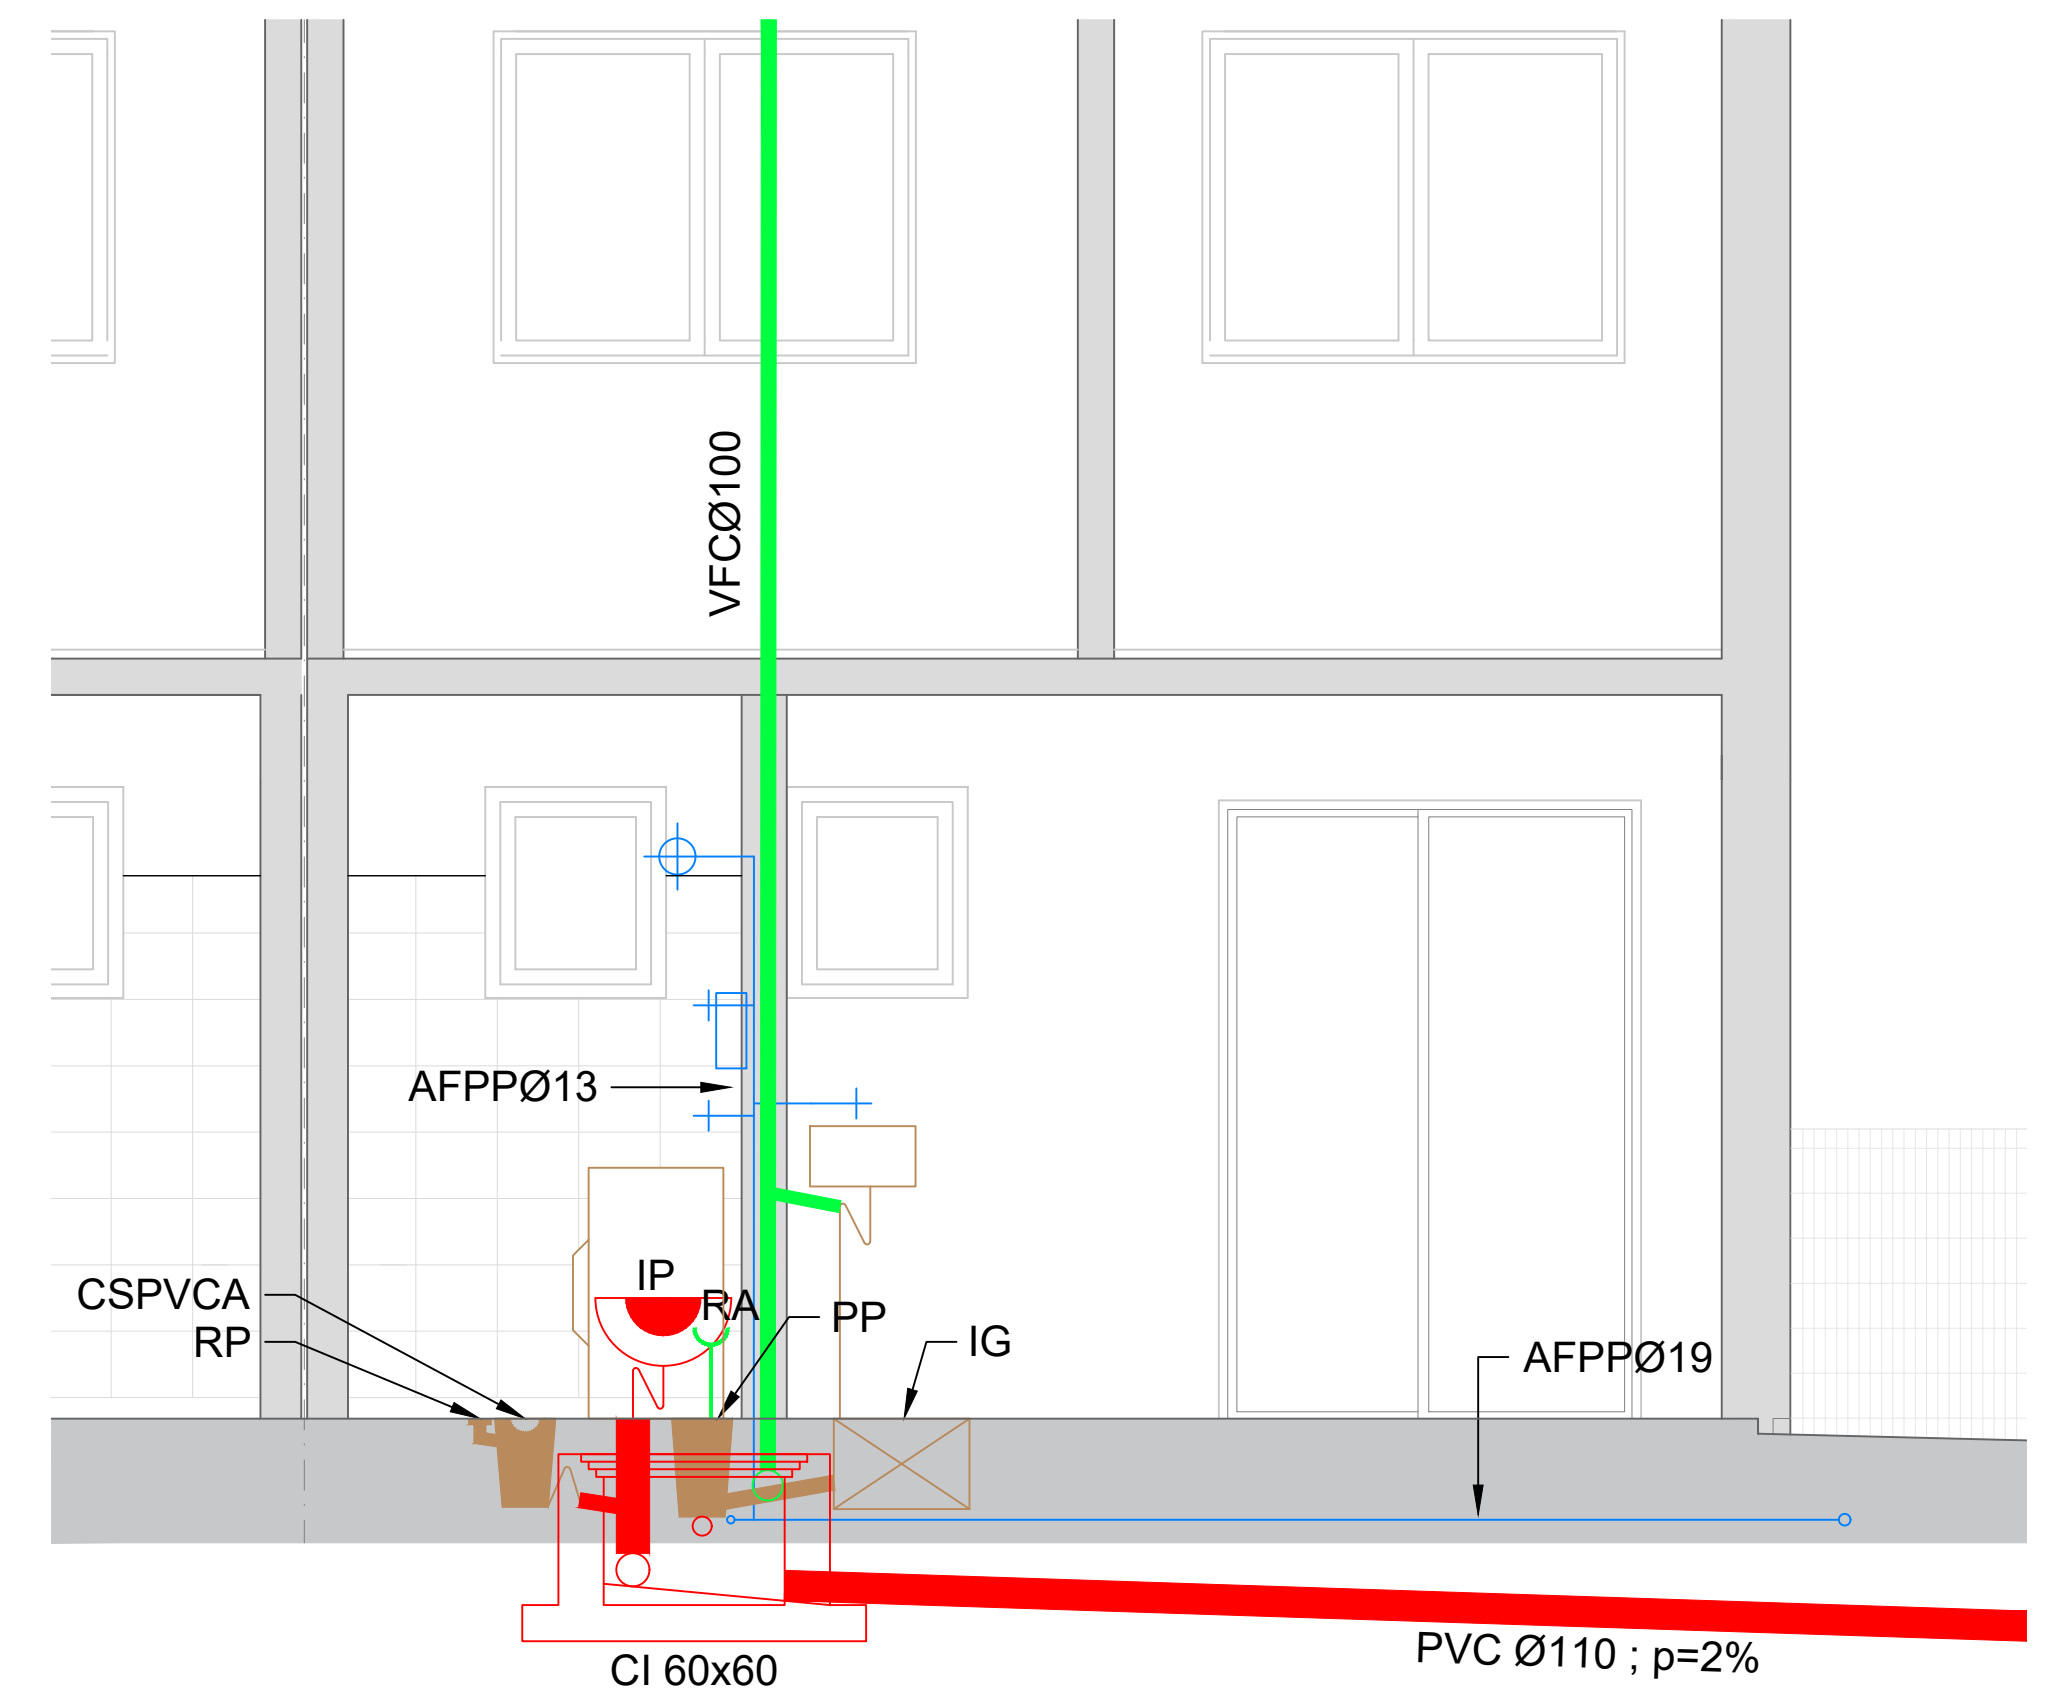

- NOTAS
- LAS CÁMARAS IRÁN CONECTADAS AL SANEAMIENTO A TRAVÉS DEL REGISTRO DE OSE DEJADO EN LA VEREDA FRENTE A CADA VIVIENDA.
 - SE DEBERÁ CUMPLIR CON LAS REGLAMENTACIONES ESTABLECIDAS EN LAS ORDENANZAS MUNICIPALES EN CUANTO A INSPECCIONES OBLIGATORIAS Y DEMÁS REQUISITOS.

CERRO LARGO
INTENDENCIA
Oficina de Regularización de Tierras y Propiedades

Ministerio de Vivienda y
Ordenamiento Territorial

Dirección Nacional
de Integración
Social y Urbana

avanzar
CERRO LARGO

REVISIÓN	FECHA	DESCRIPCIÓN
x	27/06/2023	observaciones DINUS 16/06

TÉCNICO ARQ. DANIEL MARTÍNEZ BALBUENA	PROYECTO AVANZAR MELO
	UBICACIÓN MELO / CERRO LARGO
TÍTULO SANITARIA TIPOLOGÍA 4 DORMITORIOS PLANTAS - CORTES	ESCALA 1/100 FOR. PLANO Nº A2 000-000-07-0028

REV. 0