

Parte de padrón Nro: 4771







F.O.S. Normativo : **60 %**

*Las áreas no contempladas

RETIRO FRONTAL: 5.00 mts

RETIRO LATERAL: lateral de 3.00 mts

RETIRO DE FONDO: 20 % DE LA PROFUNDIDAD DEL PREDIO

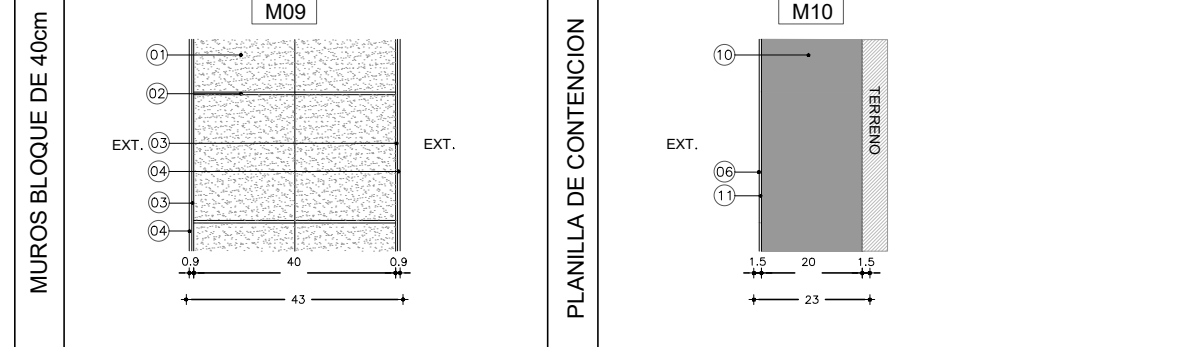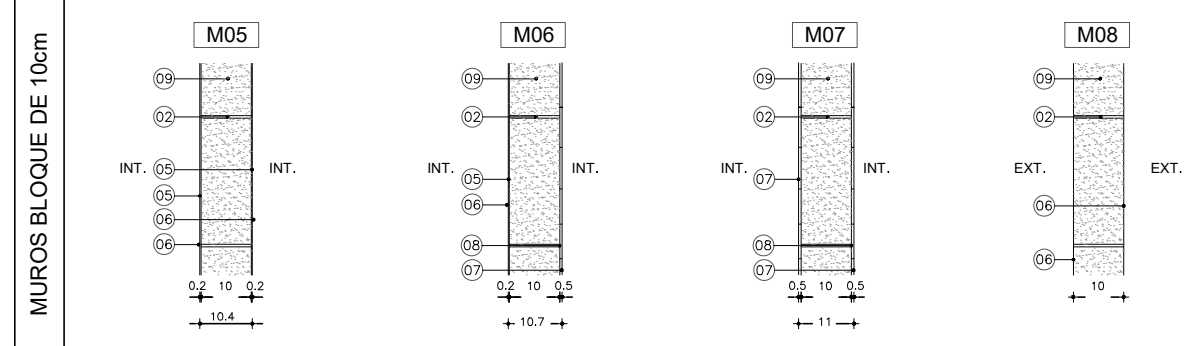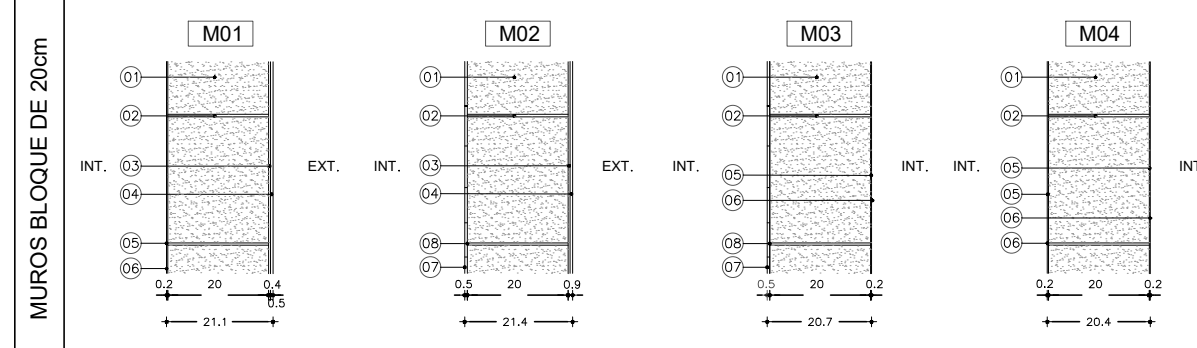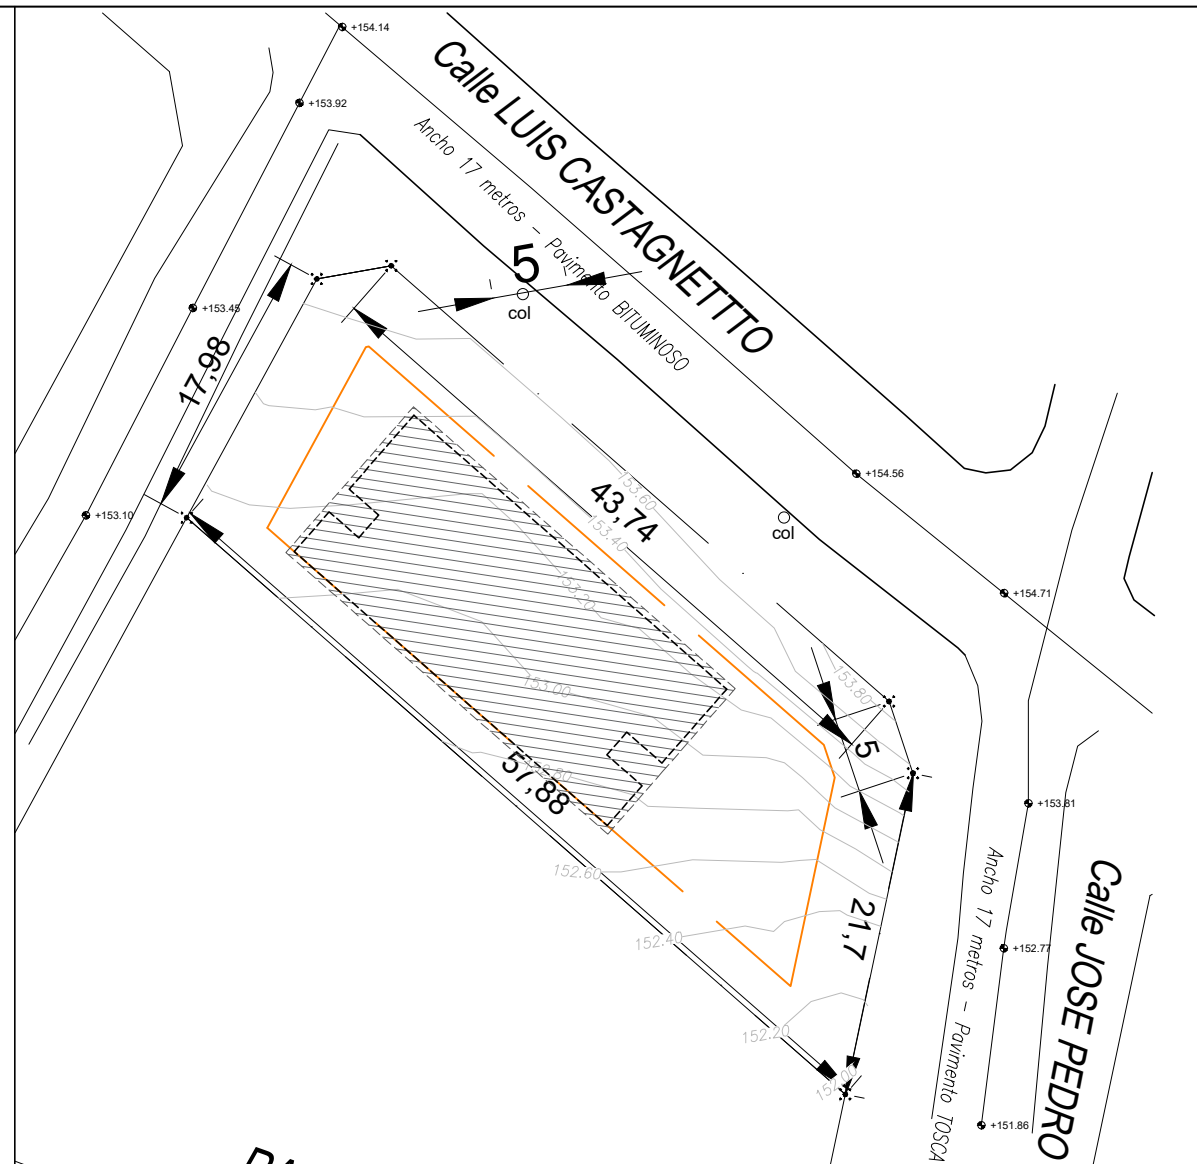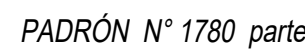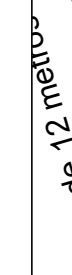

1. BLOQUE DE HORMIGÓN CELULAR TIPO CANTAR	24,00 m ³	LOCAL 11 - DEPÓSITO SALAS 1	7,36
2. MORTERO ADHESIVO	7,36 m ³	LOCAL 11 - DEPÓSITO SALAS 4	7,36
3. REVOCAJO FIBRADO TIPO CANTAR (20 mm) 40mm	7,36 m ³	LOCAL 11 - DEPÓSITO SALAS 4	7,36
4. PINTURA VERNIZ (MDF) 50% EN ENTRAMADO	3,2 m ²	LOCAL 20 - DEPÓSITO DE NINGÚN 7	3,2
Segunda capa	3,2 m ²	LOCAL 20 - DEPÓSITO DE NINGÚN 7	3,2
5. REVESTIMIENTO PLÁSTICO TEXTURIZADO 2MM FINA 2	7,36 m ³	LOCAL 22 - DEPÓSITO DE NINGÚN 7	7,36
6. REVESTIMIENTO PLÁSTICO TEXTURIZADO 2MM FINA 2	7,36 m ³	LOCAL 22 - DEPÓSITO DE NINGÚN 7	7,36
7. PINTURA VERNIZ (MDF) 50% EN ENTRAMADO	3,2 m ²	LOCAL 22 - DEPÓSITO DE NINGÚN 7	3,2
Segunda capa	3,2 m ²	LOCAL 22 - DEPÓSITO DE NINGÚN 7	3,2
8. COLUMIERE DE HORMIGÓN, SALAS Y COLOR FUERTE DIFERENCIAL	4,0 m ³	LOCAL 24 - CIRCULACIÓN P.4	4,0
9. PINTURA VERNIZ (MDF) 50% EN ENTRAMADO	4,0 m ²	LOCAL 24 - CIRCULACIÓN P.4	4,0
Segunda capa	4,0 m ²	LOCAL 24 - CIRCULACIÓN P.4	4,0
10. PINTURA VERNIZ (MDF) 50% EN ENTRAMADO	4,0 m ²	LOCAL 11 - ADMINISTRACIÓN	4,0
Segunda capa	4,0 m ²	LOCAL 11 - ADMINISTRACIÓN	4,0
11. REVESTIMIENTO INTERIOR O EXTERIOR	6,0 m ²	LOCAL 11 - BANCOS	6,0
12. REVESTIMIENTO CÉRAMICO 60x60	6,0 m ²	LOCAL 22 - DEPÓSITO GRAL.1	6,0
13. REVESTIMIENTO CÉRAMICO 60x60	6,0 m ²	LOCAL 22 - DEPÓSITO GRAL.1	6,0
14. BLOQUE DE HORMIGÓN CELULAR TIPO CANTAR PARA SELLO DE ANCHO	6,0 m ³	LOCAL 21 - LOCAL FUNCIONARIO	6,0
15. BLOQUE DE HORMIGÓN CELULAR TIPO CANTAR 24x24x10	6,0 m ³	LOCAL 21 - LOCAL FUNCIONARIO	6,0
16. MURDO DE CONTENCIÓN DE TIPO HORMIGÓN U HORMIGÓN ARMADO	6,0 m ³	LOCAL 21 - LOCAL FUNCIONARIO	6,0
17. BLOQUE DE TIPO SKOTAP 107 SEAL SIMILAR O MEJOR	6,0 m ³	LOCAL 21 - LOCAL FUNCIONARIO	6,0
18. HERRAJE PLACAS DE HIERRO	49,5 m ²	LOCAL 33 - CASITA GA	49,5
19. HERRAJE PLACAS DE HIERRO	49,5 m ²	LOCAL 33 - CASITA BOMBA	49,5

[illegible]

PISO
 01- PORCELANATO RECTIFICADO 60X60 G4 m/C.P. Tipo Kipsen Galaxy Gris, similar o mayor

ZOCALO
 01- EUCALIPSY CLEAR DE 8,5cm DE ALTURA, ESP. 1"- Terminación esmalte transparente S/MC/P.

PARED
 01- CERÁMICA OCEANO RECTIFICADA G4 m/C.P. Color blanco mate 150x40x10 en la terminación esmalte y cristal 120x40x10 para manivela, lavamanos, lavamanos - Lavamanos - Local de almacenamiento (50 cm de altura medida en su lado). LLEVARRA PERAL DE ALUMINIO 95594 EN LA TERMINACIÓN SUPERIOR

02- ENLUSTRO Y PINTURA ACRILICA TIPO TOQUE DE CLASE (Pewter). Color a definir por la supervisión en sitio.

CIELORRASO
 01- BODECE LISO w= 150mm
 02- CIELORRASO YESO TERMINACIÓN ENLUSTRO Y PINTURA ACRILICA TIPO INCALEX MATE PARA INTERIORES
 03- IMPERMEANTE VISTO PINTADO DE GRIS COSTA PLATEADO

NOTA IMPORTANTE:
TODAS LAS DIMENSIONES QUEDAN SUJETAS A VERIFICACIÓN EN OBRA. LAS DIMENSIONES DEL APARTEADO EN EL PLANO SON INDICATIVAS.

EL ± 0.00 SE CORRESPONDE A LA CURVA +153.60 DEL PLANO DEL RELEVAMIENTO DEL AGRIMENSOR COINCIDENTE CON EL NPT INTERIOR DE P.B DEL EDIFICIO



Acte proyecto		<div>RESPONSABLE TÉCNICO</div> <div>NOMBRE</div> <div>Mai: MAIL</div> <div>Tel: TEL_CEL</div> <div>TÉCNICO ASESOR</div> <div>NOMBRE</div> <div>Mai: X@J_CCM</div> <div>Tel: TEL_CEL</div>
CAIF CIUDAD DE TACUAREMÓ		
DIRECCIÓN: -		
PADRÓN: -		
LLAMADO:	CÓDIGO DE OBRA: 98 FI TP TA	
FECHA REALIZACIÓN:		
REVISIÓN 1		
2		
3		
4		
5		
Rubro		<div>AL01</div>
ALBAÑILERÍA		
ESCALA: 1:100	ARCHIVO: CAIF San Antonio Maldonado - Plantas	
Lámina		
PLANTA BAJA		

AL01