



TIPOLOGIA 1 DORMITORIO
ÁREA HABITABLE - 35m2


Planta baja
ESCALA 1/100

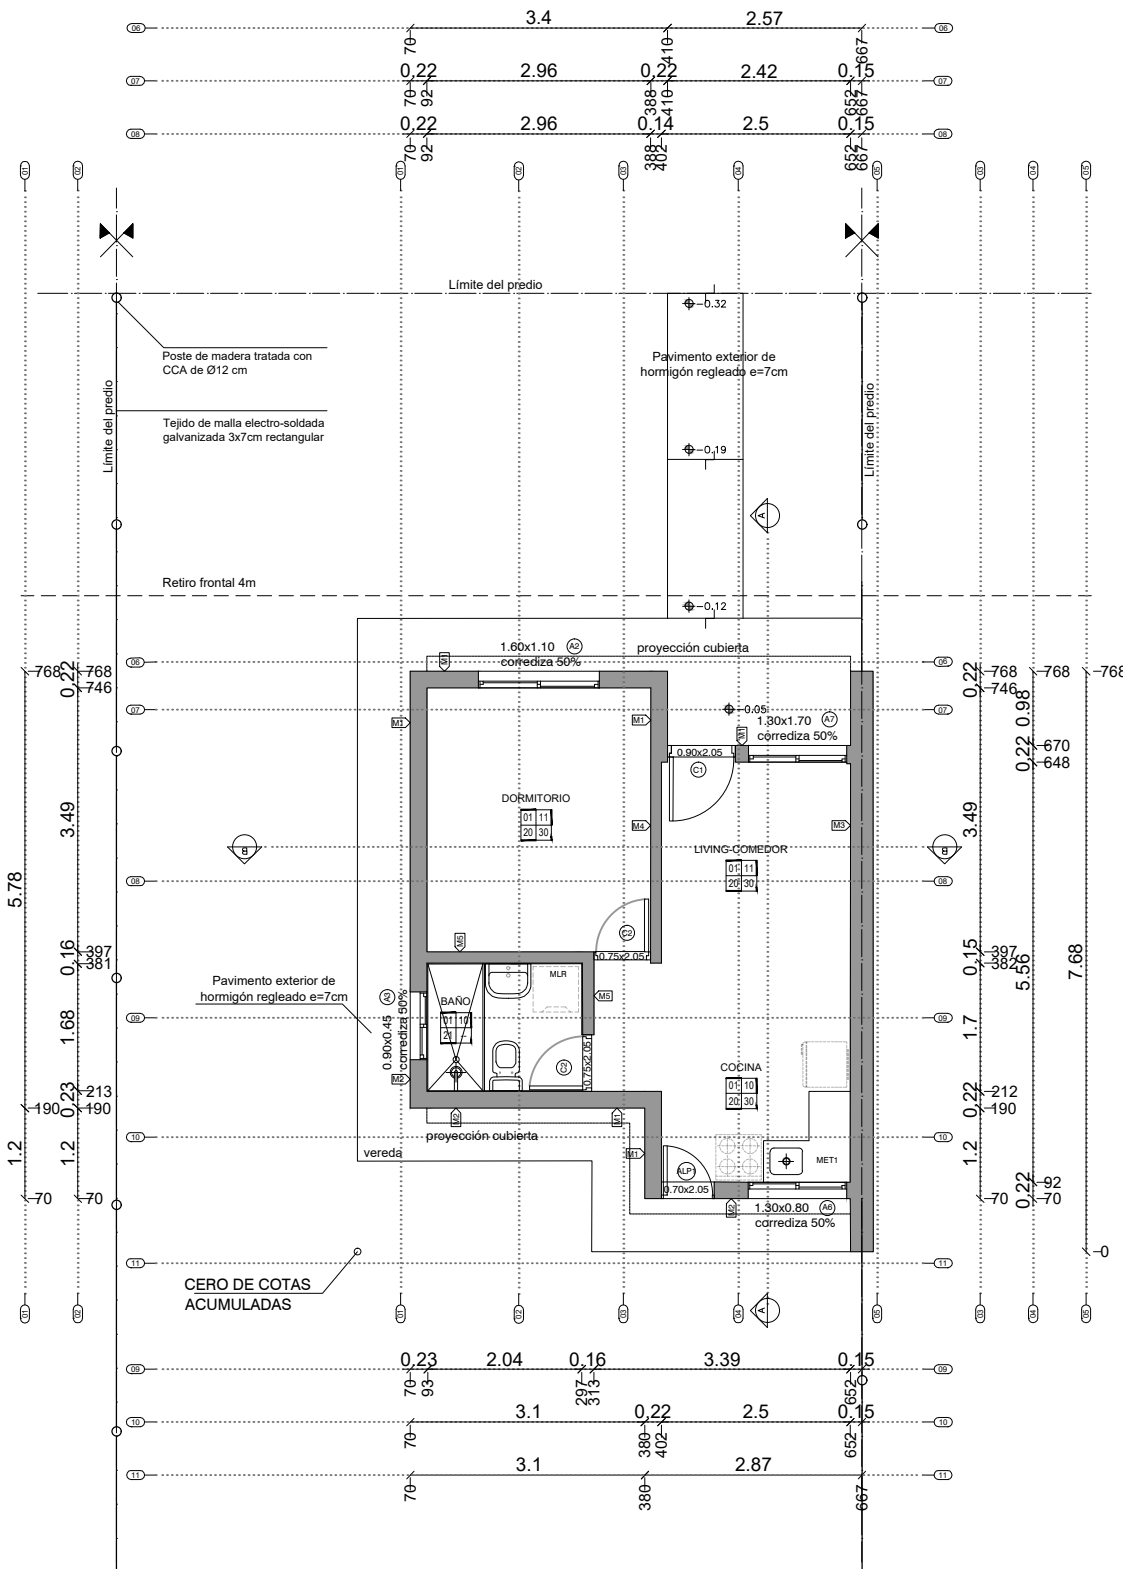

Planta de techos
ESCALA 1/100

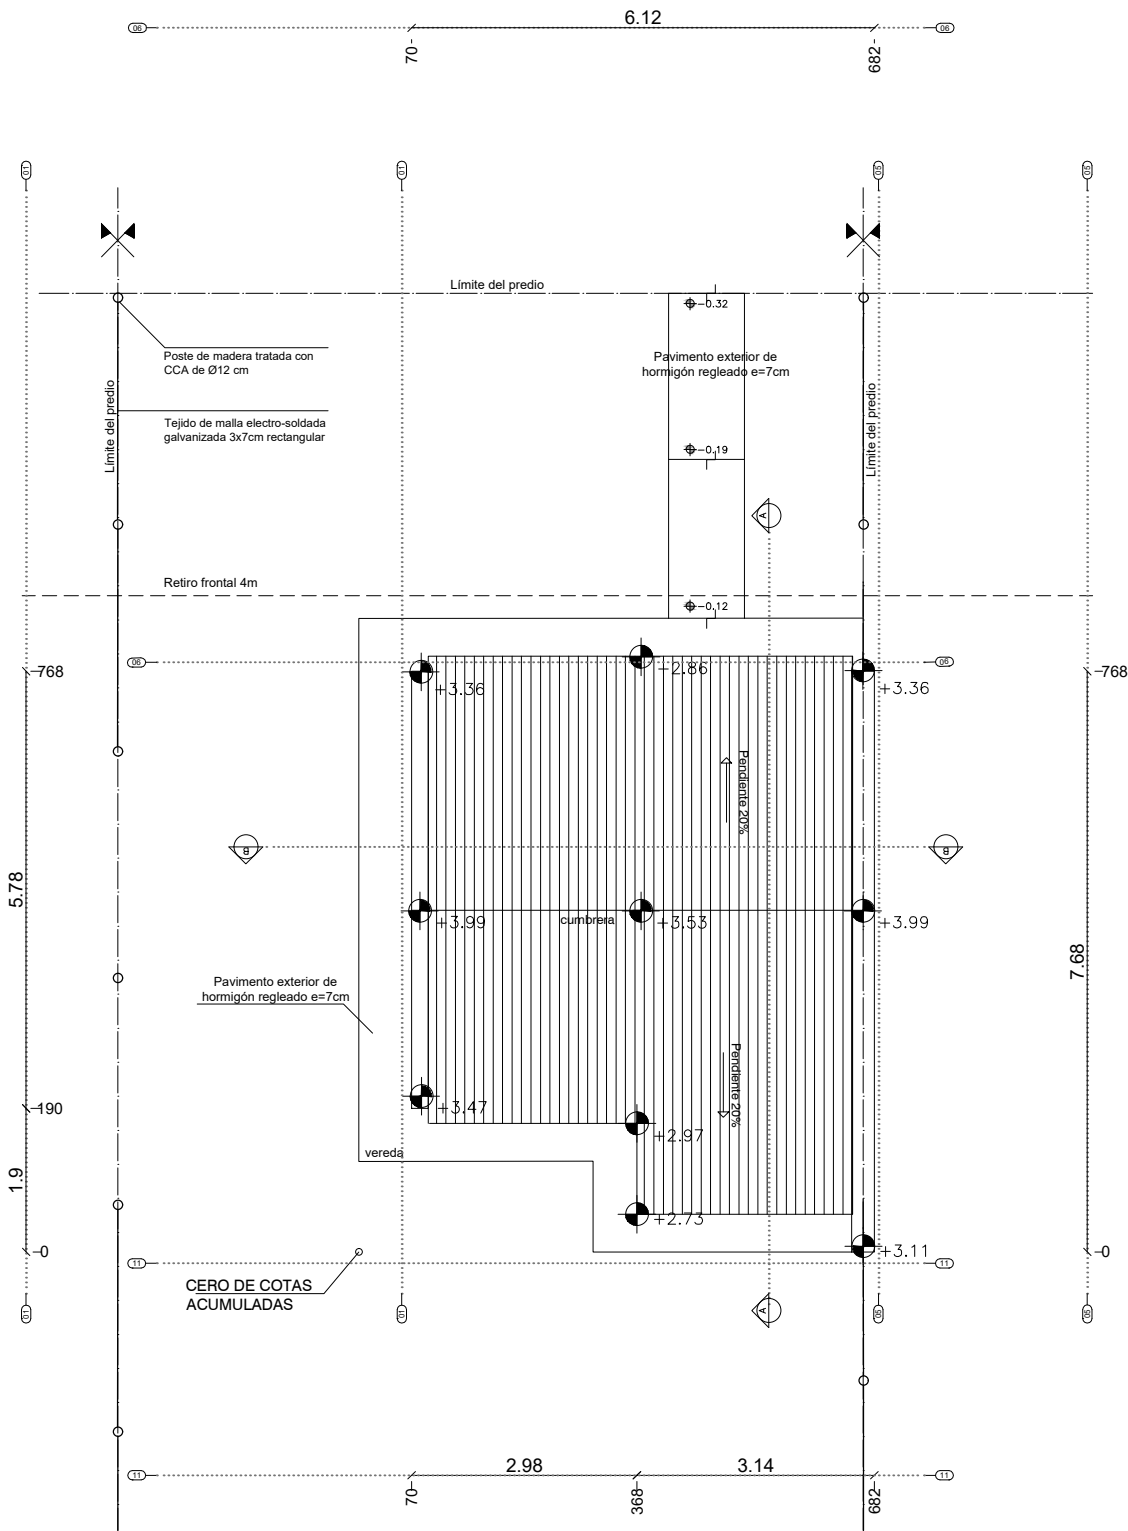

PLANILLA DE MUROS

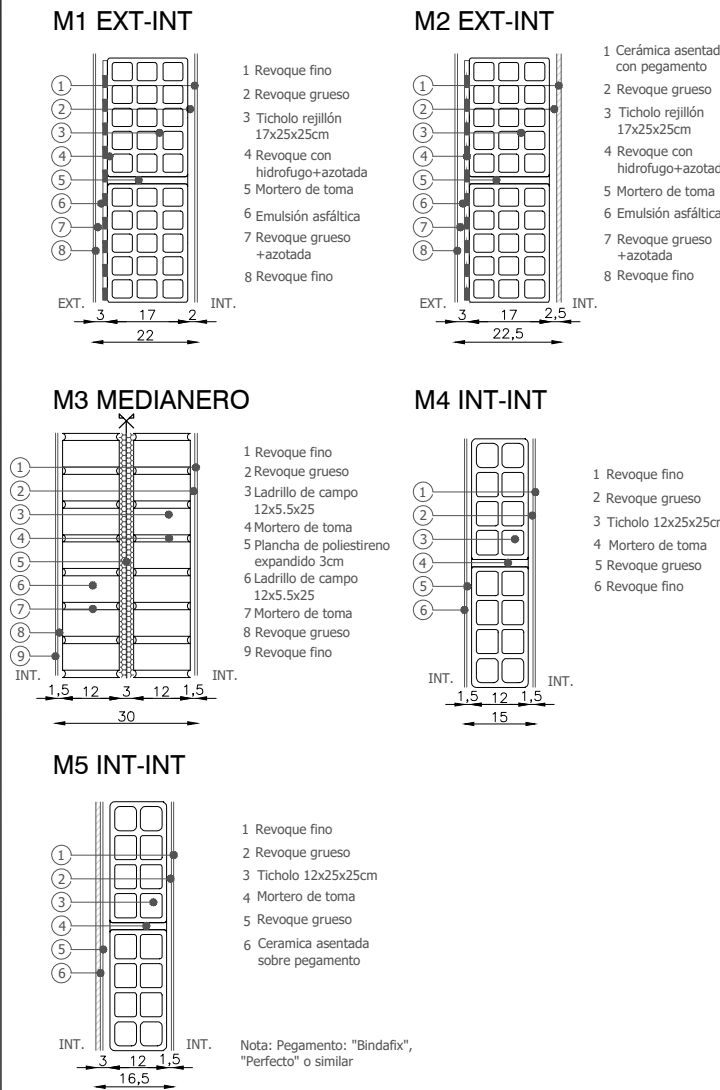

PLANILLA DE TERMINACIONES

CIELORRASO	PARED
PISO	ZOCALO
CIELORRASO	
PARED	
01- Yeso	
10- Cerámica esmaltada blanca 20x20, pintura vinílica	
11- Pintura a la cal	
PISOS	
ZOCALOS	
20- Porcelanato 60x60	
30- Zócalo de cerámica h:10cm	
21- Cerámica 30x30	
03- Contrapiso H.A. p.2%	



NOTAS

DIMENSIONES:
- SALVO INDICACIÓN LAS MEDIDAS ESTÁN EN METROS Y LOS NIVELES Y COORDENADAS ESTÁN EN METROS

REVISIÓN	FECHA	DESCRIPCIÓN
1	09/08/2023	EMISIÓN PARA APROBACIÓN
2	14/08/2023	CORRECCIÓN DE TEXTO

TÉCNICOS		PROYECTO	
ARO. FABIAN SILVA		TA.002.IN - REALOJOS INIA Y PRÓXIMOS	
ARO. CATHERINE ARISTEGUI		UBICACIÓN	
ARO. JIMENA CABRERA		TACUAREMBÓ	
DIBUJANTE		TÍTULO	
-		ESCALA 1/100	
PLANO DE ALBAÑILERÍA		FOR.	REV.
TIPOLOGIA 1 DORMITORIO		A3	02