



TIPOLOGIA 2 DORMITORIOS

ÁREA HABITABLE - 50m2

Planta baja
ESCALA 1/100

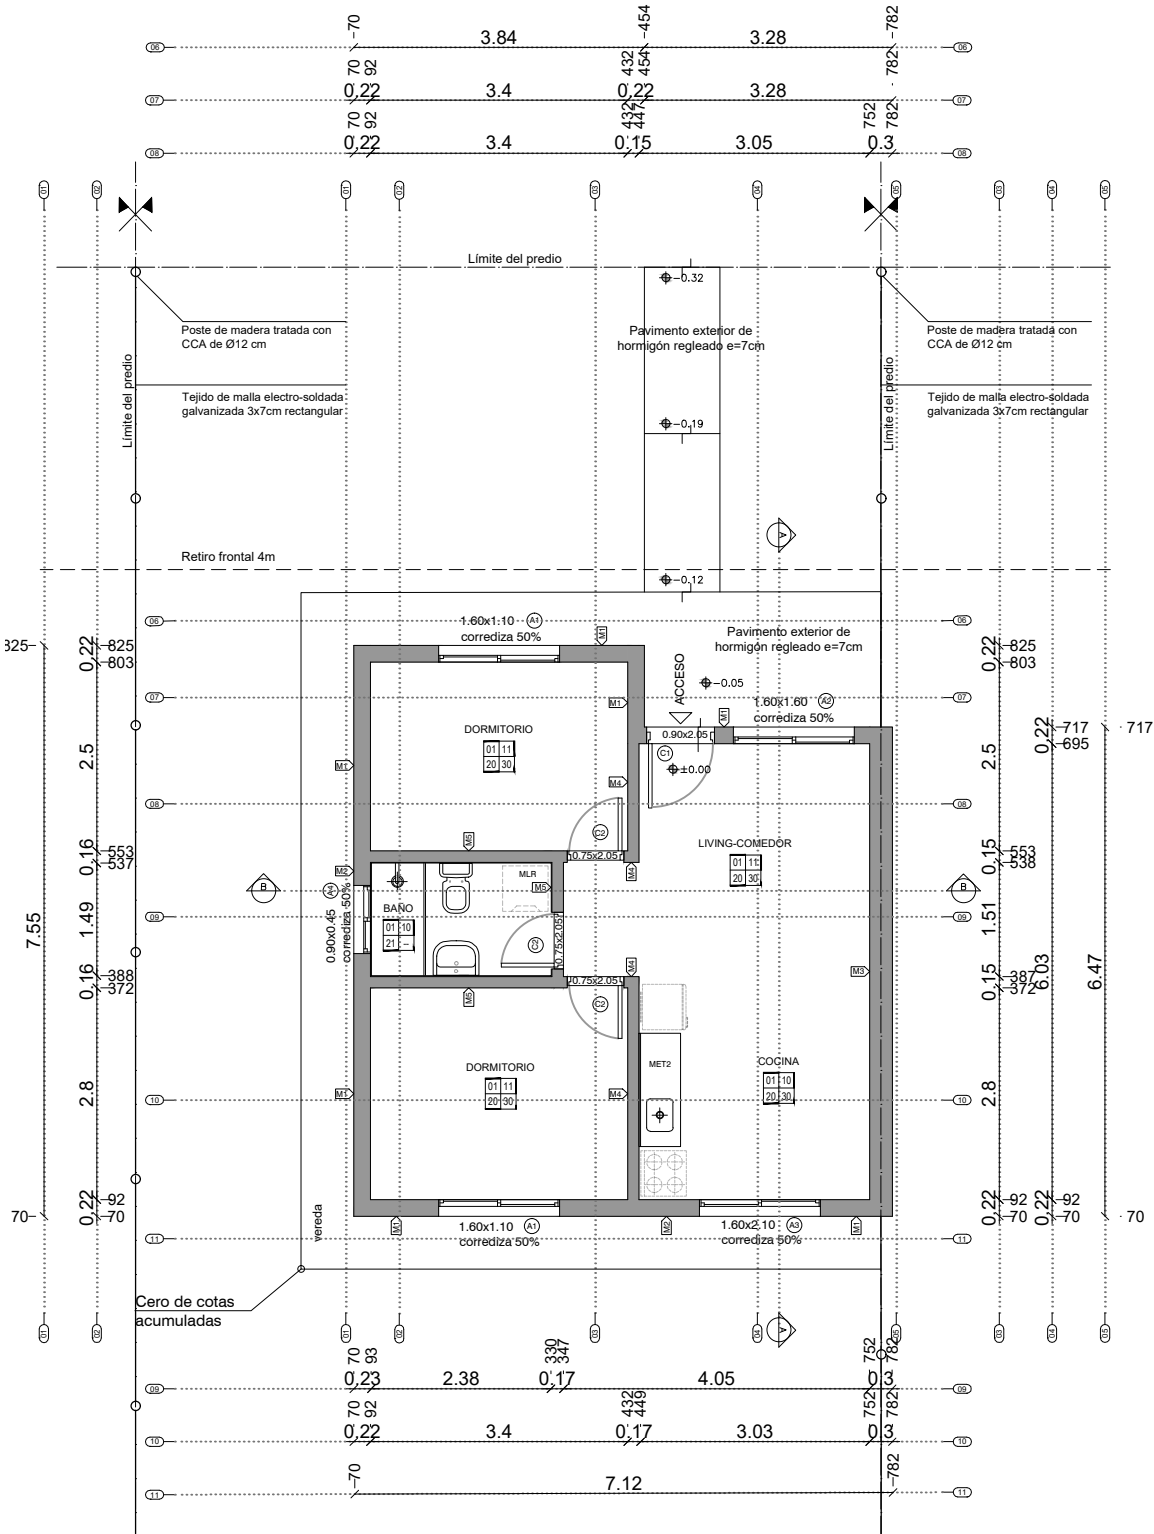


Planta de techos
ESCALA 1/100

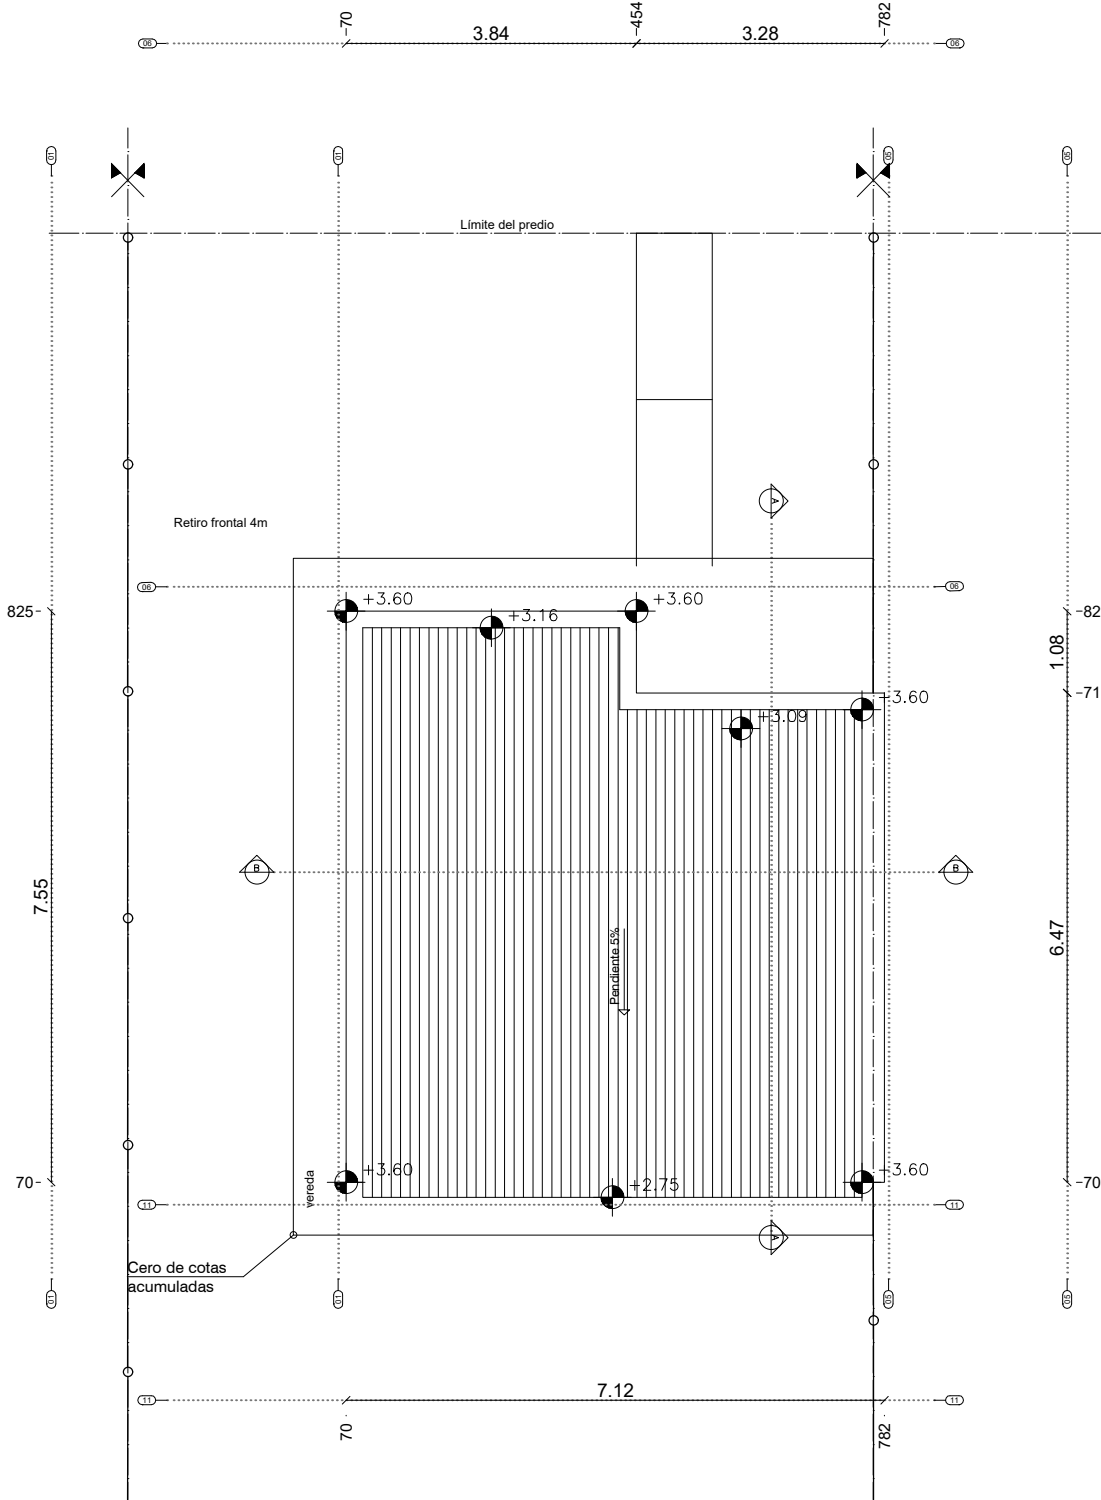


PLANILLA DE MUROS

M1 EXT-INT

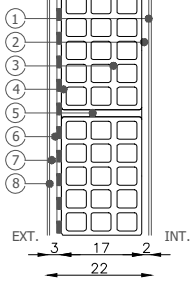


- 1 Revoque fino
- 2 Revoque grueso
- 3 Ticholo rejillón 17x25x25cm
- 4 Revoque con hidrofugo+azotada
- 5 Mortero de toma
- 6 Emulsión asfáltica
- 7 Revoque grueso +azotada
- 8 Revoque fino

M2 EXT-INT

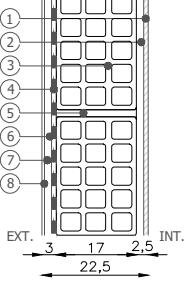


- 1 Cerámica asentada con pegamento
- 2 Revoque grueso
- 3 Ticholo rejillón 17x25x25cm
- 4 Revoque con hidrofugo+azotada
- 5 Mortero de toma
- 6 Emulsión asfáltica
- 7 Revoque grueso +azotada
- 8 Revoque fino

M3 MEDIANERO

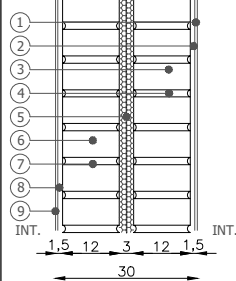


- 1 Revoque fino
- 2 Revoque grueso
- 3 Ladrillo de campo 12x5.5x25
- 4 Mortero de toma 12x5.5x25
- 5 Plancha de poliestireno expandido 3cm
- 6 Ladrillo de campo 12x5.5x25
- 7 Mortero de toma
- 8 Revoque grueso
- 9 Revoque fino

M4 INT-INT

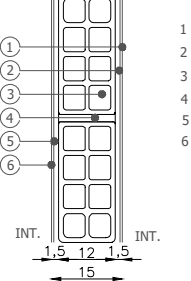

- 1 Revoque fino
- 2 Revoque grueso
- 3 Ticholo 12x25x25cm
- 4 Mortero de toma
- 5 Revoque grueso
- 6 Revoque fino

M5 INT-INT

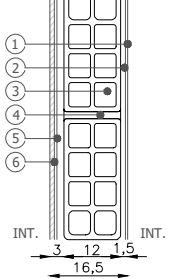

- 1 Revoque fino
- 2 Revoque grueso
- 3 Ticholo 12x25x25cm
- 4 Mortero de toma
- 5 Revoque grueso
- 6 Cerámica asentada sobre pegamento

Nota: Pegamento: "Bindafix", "Perfecto" o similar

PLANILLA DE TERMINACIONES

CIELORRASO	PARED
PISO	ZOCALO

CIELORRASO

01- Yeso

PARED

- 10- Cerámica esmaltada blanca 20x20, pintura vinílica
- 11- Pintura a la cal

PISOS

- 20- Porcelanato 60x60
- 21- Cerámica 30x30
- 03- Contrapiso H.A. p.2%

ZOCALOS

- 30- Zócalo de cerámica h:10cm



NOTAS

DIMENSIONES:
- SALVO INDICACIÓN LAS MEDIDAS ESTÁN EN METROS Y LOS NIVELES Y COORDENADAS ESTÁN EN METROS

REVISIÓN	FECHA	DESCRIPCIÓN
2	30/06/2023	EMISIÓN PARA APROBACIÓN
3	11/07/2023	EMISIÓN PARA APROBACIÓN
4	25/07/2023	EMISIÓN PARA APROBACIÓN
5	14/08/2023	CORRECCIÓN DE TEXTO

TÉCNICOS
ARO. FABIAN SILVA
ARO. CATHERINE ARISTEGUI
ARO. JIMENA CABRERA

DIBUJANTE
-

PROYECTO
TA.002.IN - REALOJOS INIA Y PRÓXIMOS

UBICACIÓN
TACUAREMBÓ

TÍTULO

PLANO DE ALBAÑILERÍA
TIPOLOGIA 2 DORMITORIOS

ESCALA

1/100

FOR.

A3

PLANO N°

VA-02_T2

REV.

05