



### TIPOLOGIA 3 DORMITORIOS


Planta de techos  
ESCALA 1/100

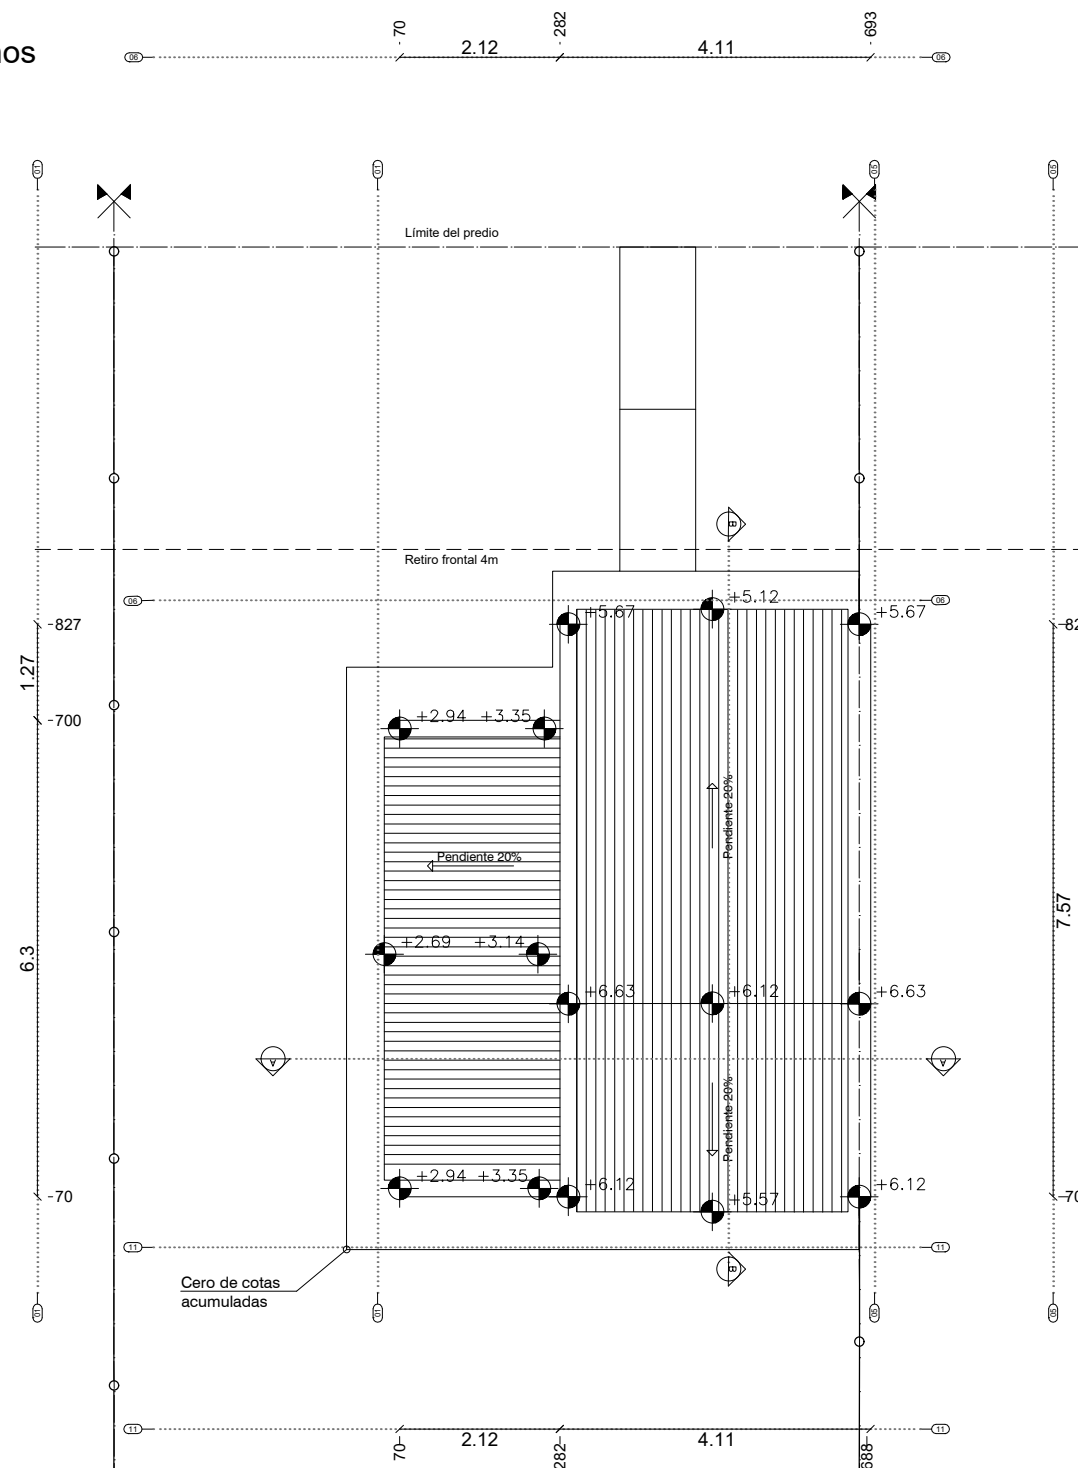


Planta alta  
ESCALA 1/100

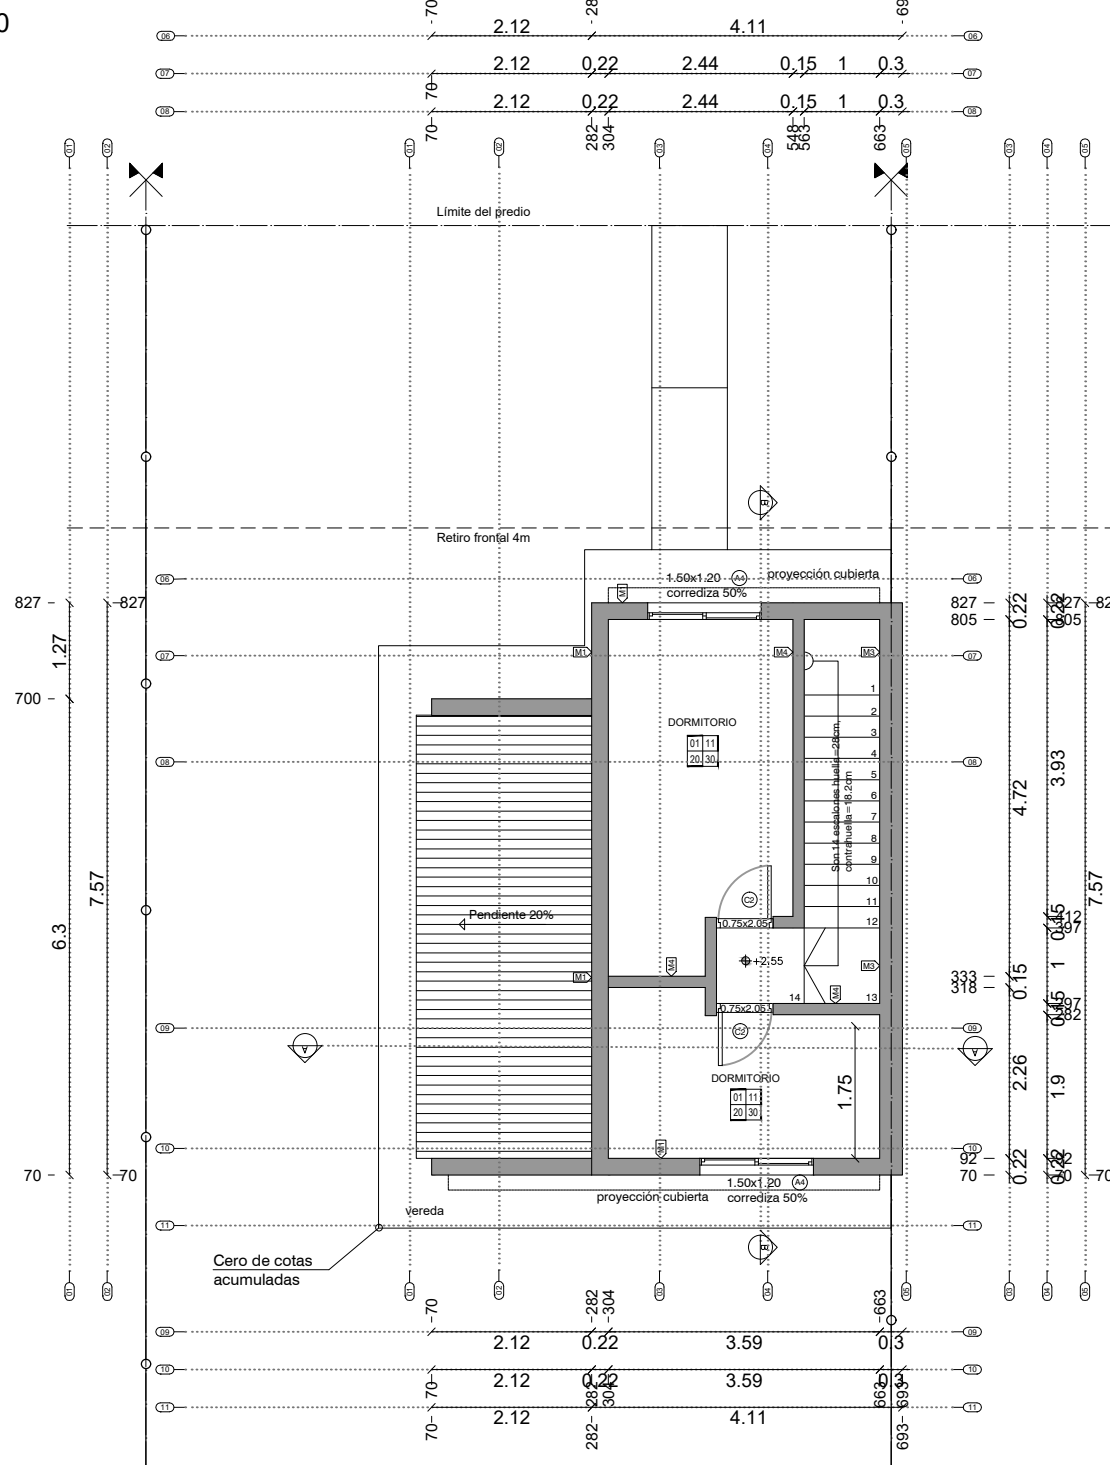

Planta baja  
ESCALA 1/100

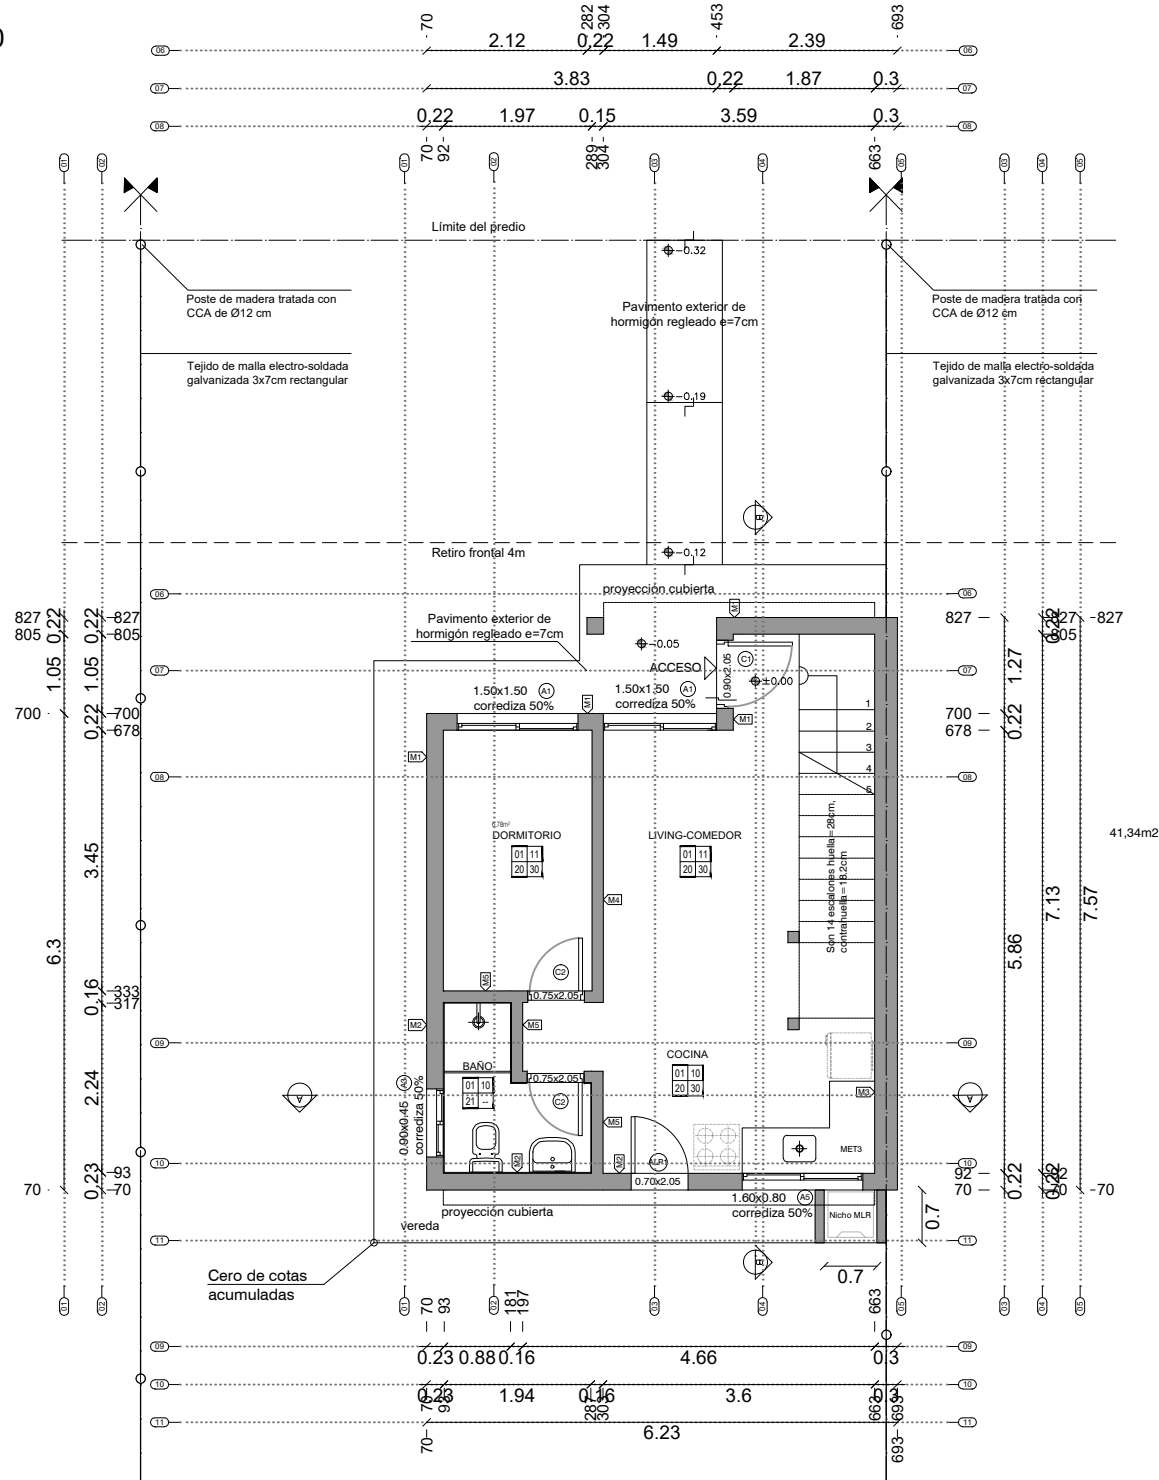

## PLANILLA DE MUROS

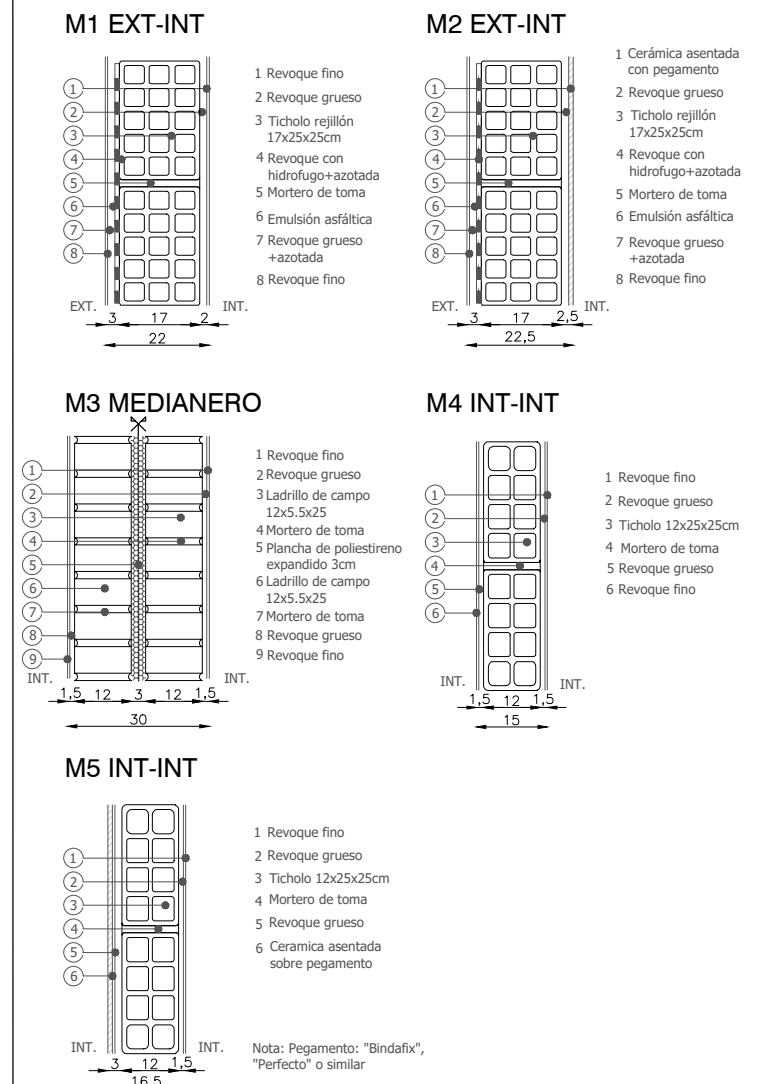

## PLANILLA DE TERMINACIONES

CIELORRASO	PARED
PISO	ZOCALO

CIELORRASO	PARED
------------	-------

01- Yeso	10- Cerámica esmaltada blanca 20x20, pintura vinílica
	11- Pintura a la cal

PISOS	ZOCALOS
-------	---------

20- Porcelanato 60x60	30- Zócalo de cerámica h:10cm
21- Cerámica 30x30	

03- Contrapiso H.A. p.2%



## NOTAS

DIMENSIONES:  
- SALVO INDICACIÓN LAS MEDIDAS ESTÁN EN METROS Y LOS NIVELES Y COORDENADAS ESTÁN EN METROS

REVISIÓN	FECHA	DESCRIPCIÓN
3	11/07/2023	EMISIÓN PARA APROBACIÓN
4	25/07/2023	EMISIÓN PARA APROBACIÓN
5	14/08/2023	CORRECCIÓN DE TEXTO
6	22/08/2023	PILARES

TÉCNICOS	PROYECTO
ARQ. FABIAN SILVA	TA.002.IN - REALOJOS INIA Y PRÓXIMOS
ARQ. CATHERINE ARISTEGUI	
ARQ. JIMENA CABRERA	
	UBICACIÓN

TÍTULO	ESCALA 1/100		
	FOR.	PLANO Nº	REV.
PLANO DE ALBAÑILERÍA TIPOLOGIA 3 DORMITORIOS	A2	VA-02 T3	06