



TIPOLOGIA 4 DORMITORIOS


Planta de techos
ESCALA 1/100

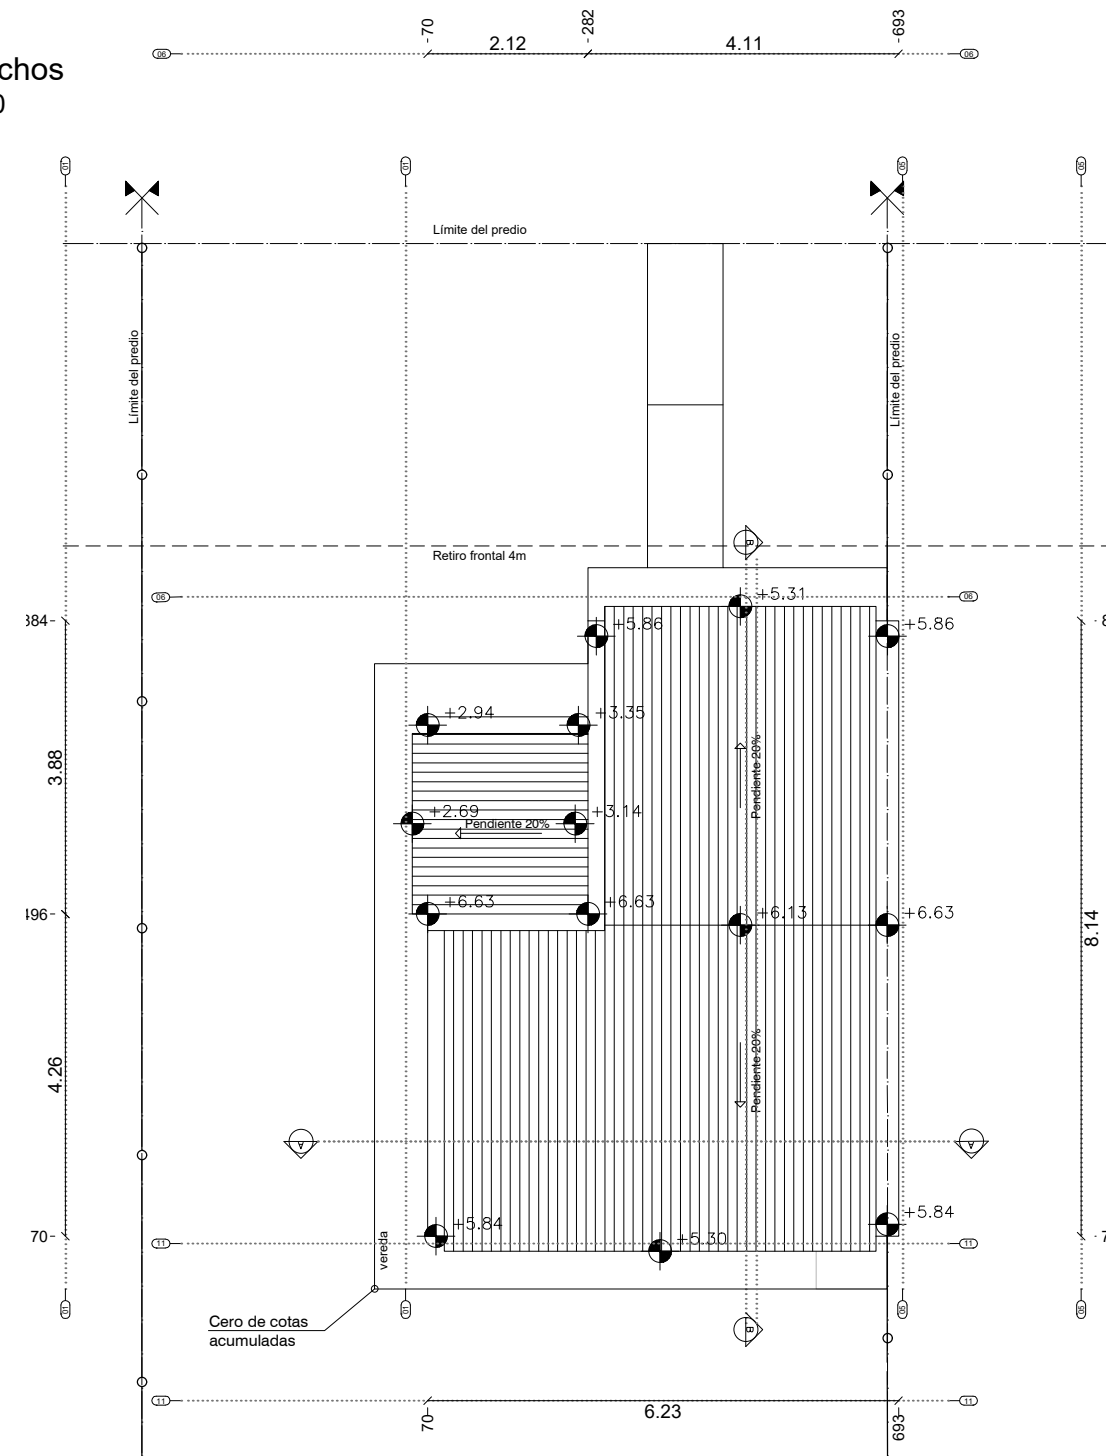


Planta baja
ESCALA 1/100

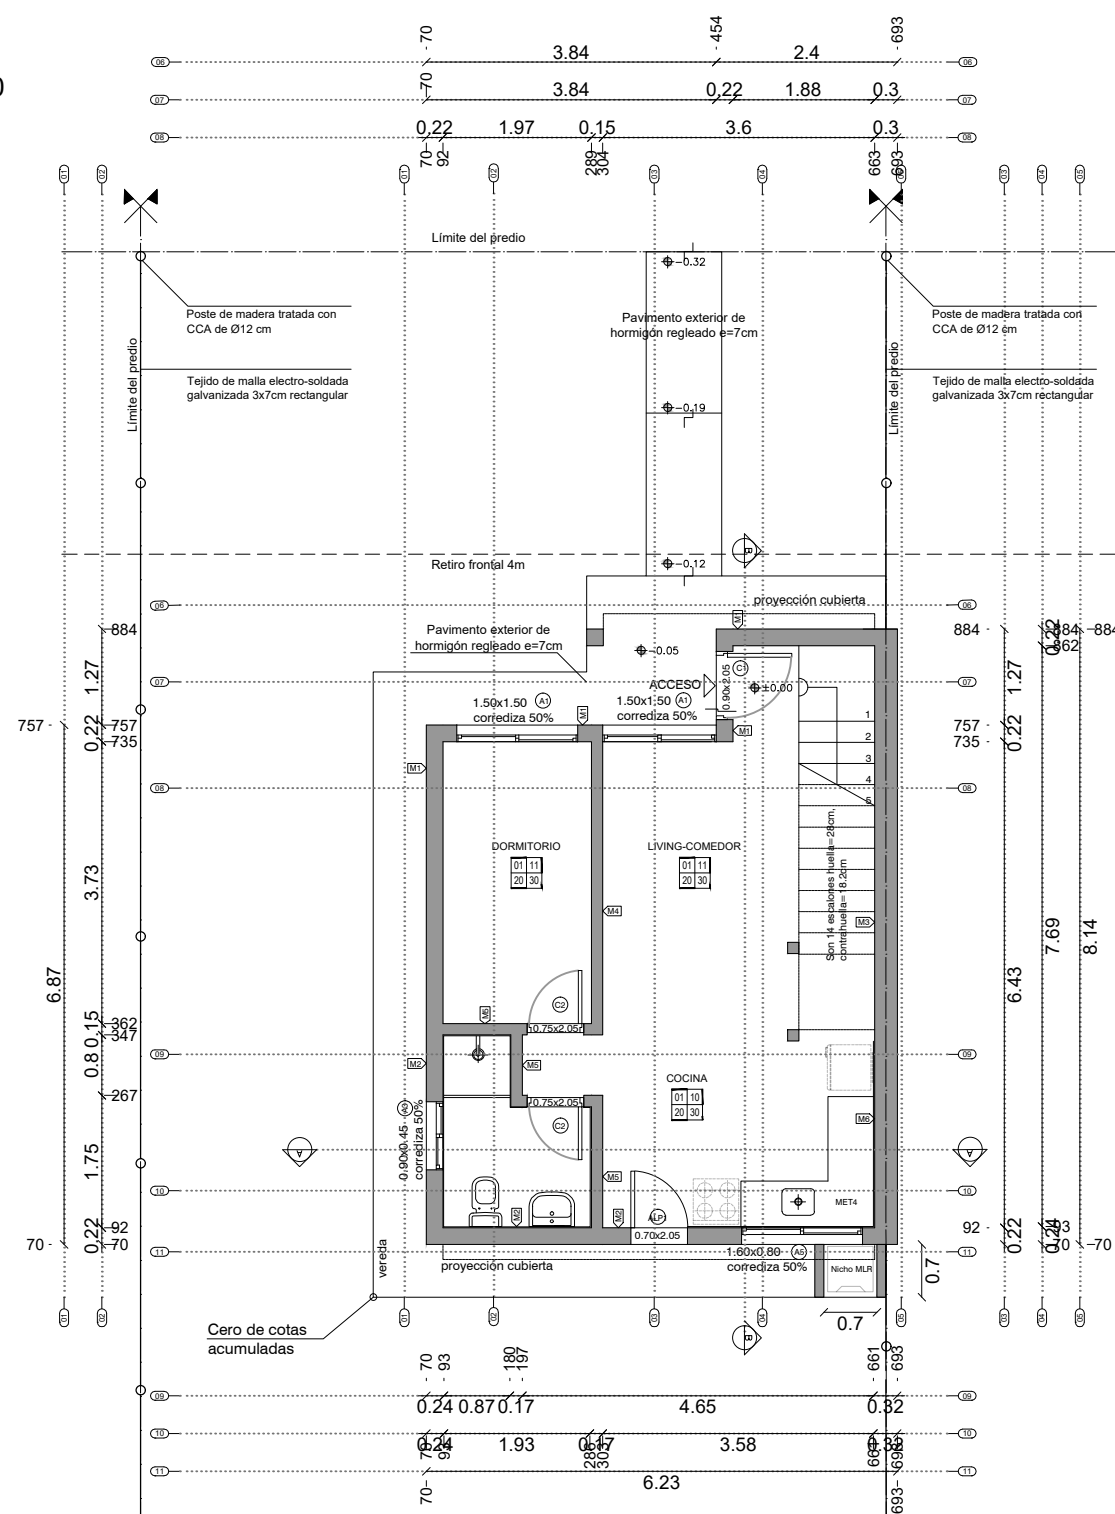

Planta alta
ESCALA 1/100

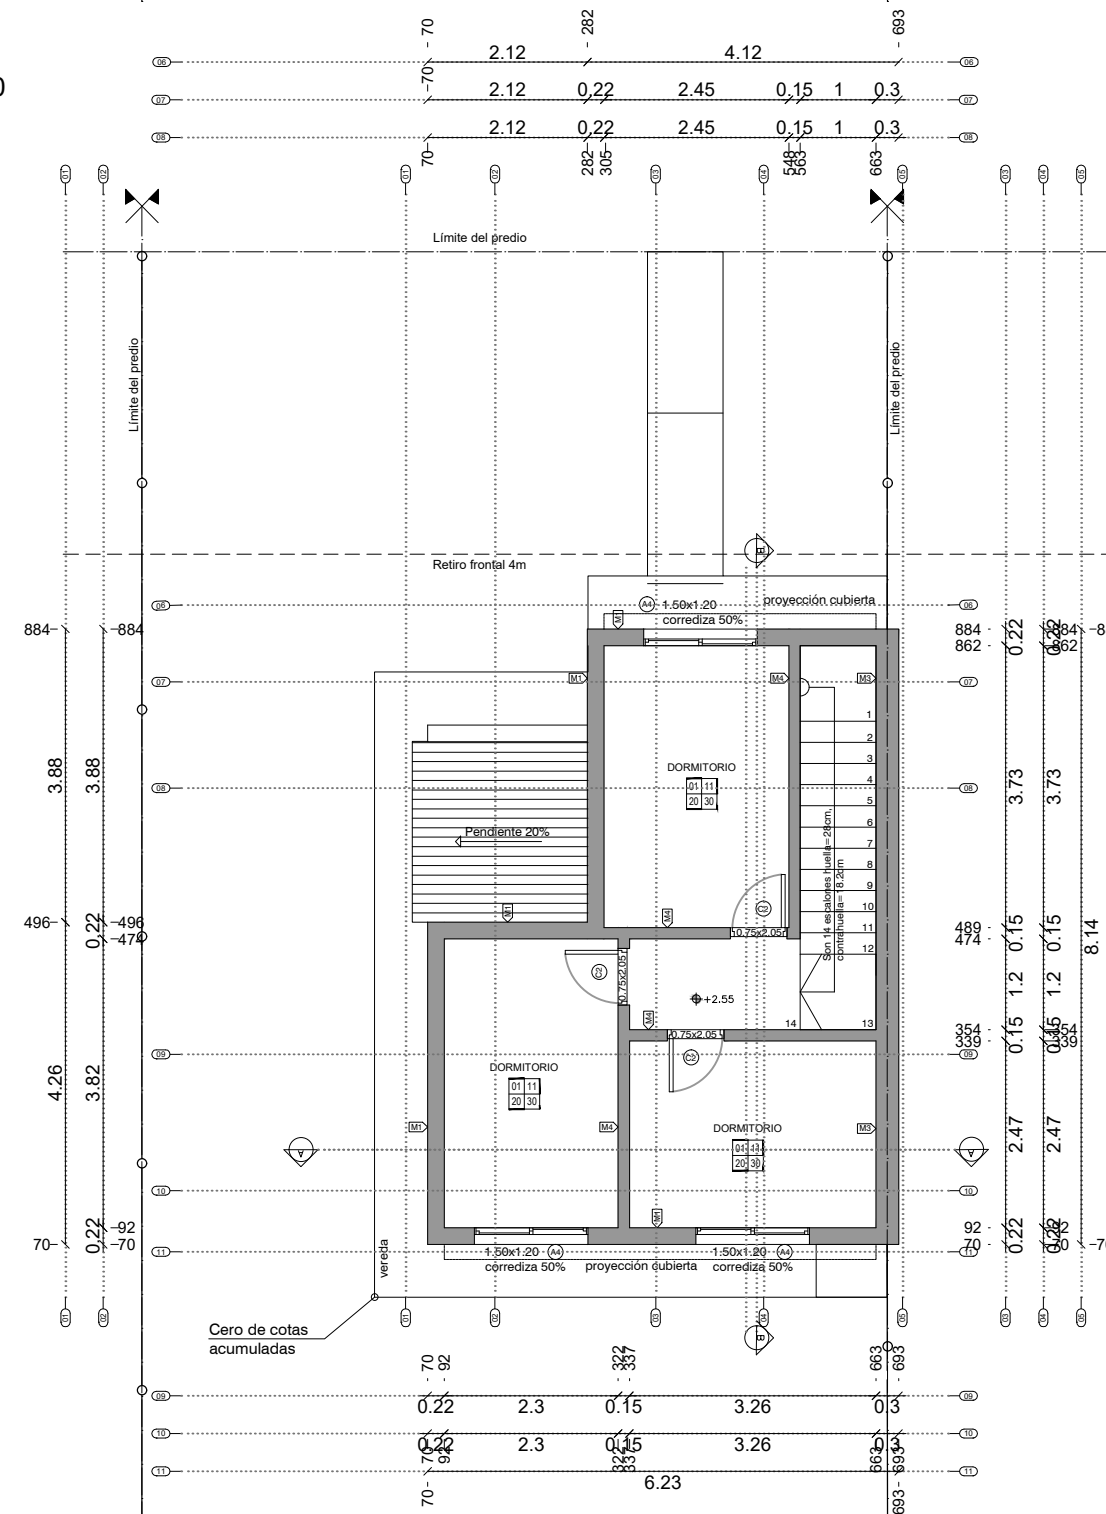

PLANILLA DE MUROS

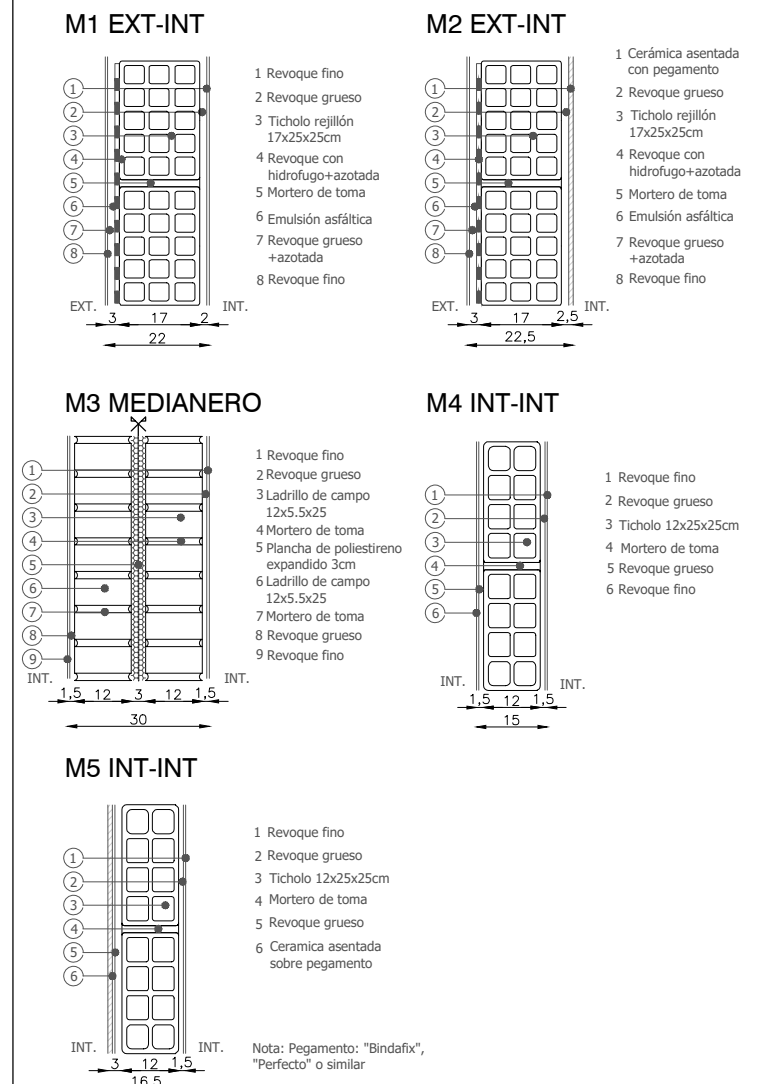

PLANILLA DE TERMINACIONES

CIELORRASO	PARED
PISO	ZOCALO

CIELORRASO	PARED
01- Yeso	10- Cerámica esmaltada blanca 20x20, pintura vinílica 11- Pintura o la cal

PISOS	ZOCALOS
20- Porcelanato 60x60	30- Zócalo de cerámica h:10cm
21- Cerámica 30x30	
03- Contrapiso H.A. p.2%	



NOTAS

DIMENSIONES:
- SALVO INDICACIÓN LAS MEDIDAS ESTÁN EN METROS Y LOS NIVELES Y COORDENADAS ESTÁN EN METROS

REVISIÓN	FECHA	DESCRIPCIÓN
3	11/07/2023	EMISIÓN PARA APROBACIÓN
4	25/07/2023	EMISIÓN PARA APROBACIÓN
5	14/08/2023	CORRECCIÓN DE TEXTO
6	22/08/2023	PILARES

<p>TÉCNICOS</p> <p>ARQ. FABÍAN SILVA</p> <p>ARQ. CATHERINE ARISTEGUI</p> <p>ARQ. JIMENA CABRERA</p>	<p>PROYECTO</p> <p>TA.002.IN - REALOJOS INIA Y PRÓXIMOS</p>
<p>DIBUJANTE</p>	<p>UBICACIÓN</p> <p>TACUAREMBÓ</p>

TÍTULO	ESCALA 1/100		
PLANO DE ALBAÑILERÍA TIPOLOGIA 4 DORMITORIOS	FOR.	PLANO N°	REV.
	42	V/A 02 T4	06