




planta ALTA
Escala: 1:100

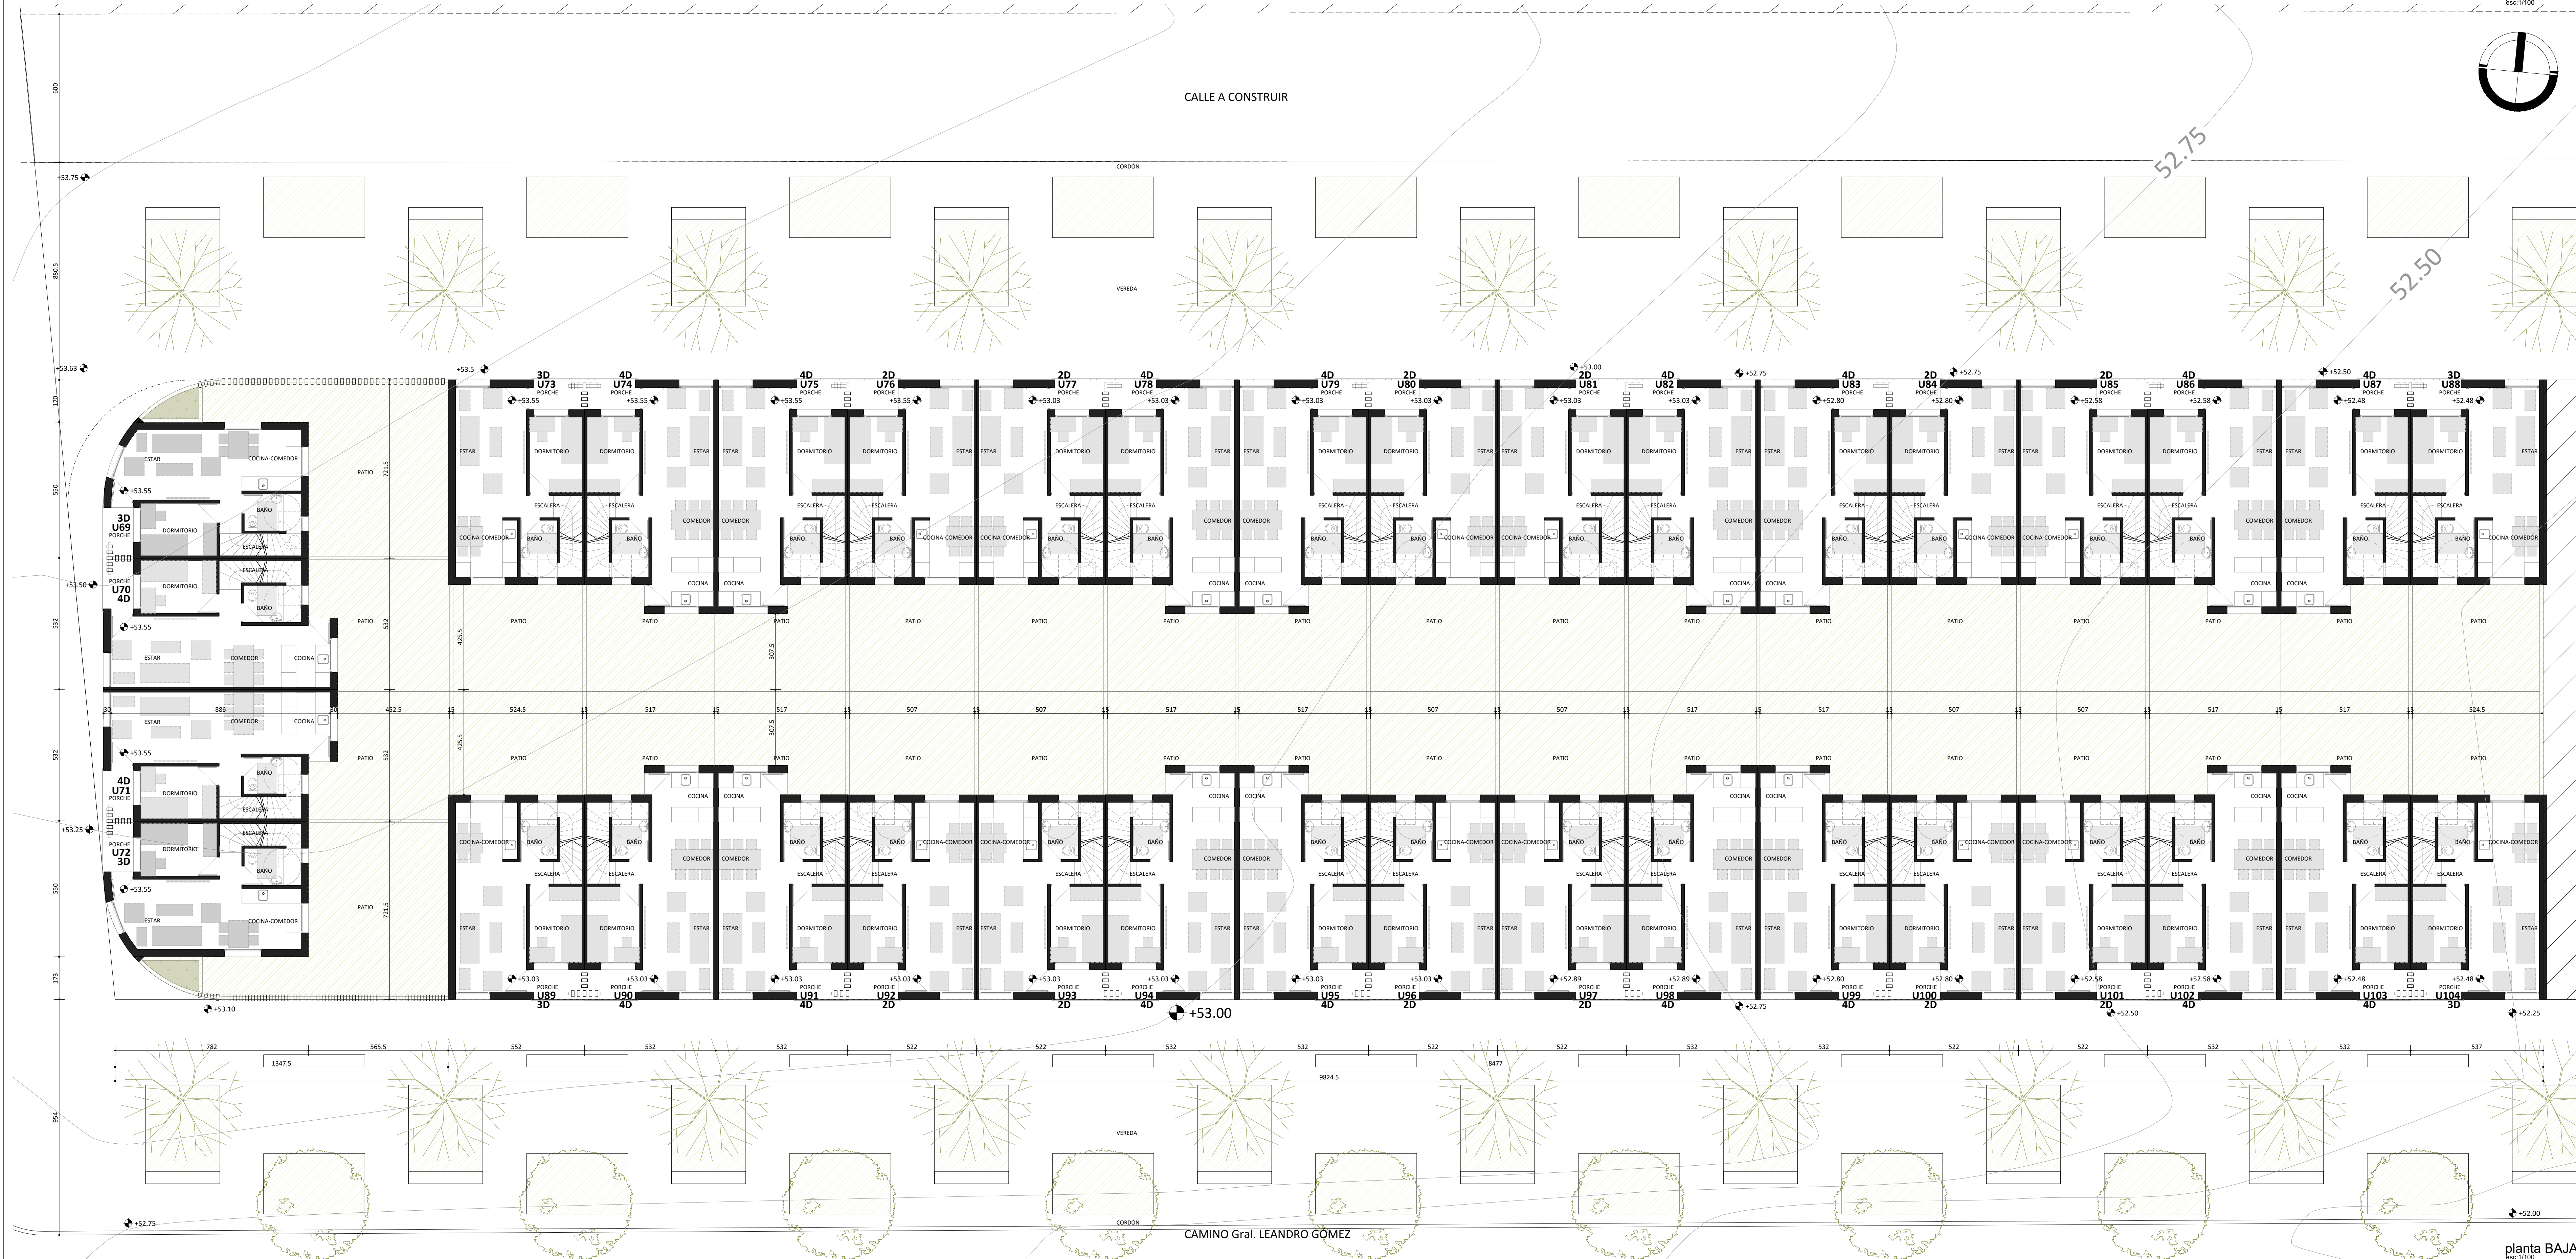

planta BAJA
Escala: 1:100

M03

planta UBICACIÓN
Escala: 1:1000

ANTEPROYECTO

REALOJOS "PIEDRAS BLANCAS"

UBICACIÓN: Cdo. Gral. LEANDRO GÓMEZ entre Romero y César Balle
LOCALIDAD: PIEDRAS BLANCAS
PAÍS: ARGENTINA
PROYECTO: 12.772.384P
FECHA: 27/07/2023
Escala: 1:1000
SECTOR: M3
LÁMINA Nº: 04

TECNICO: ARO. ALFREDO PEREDA