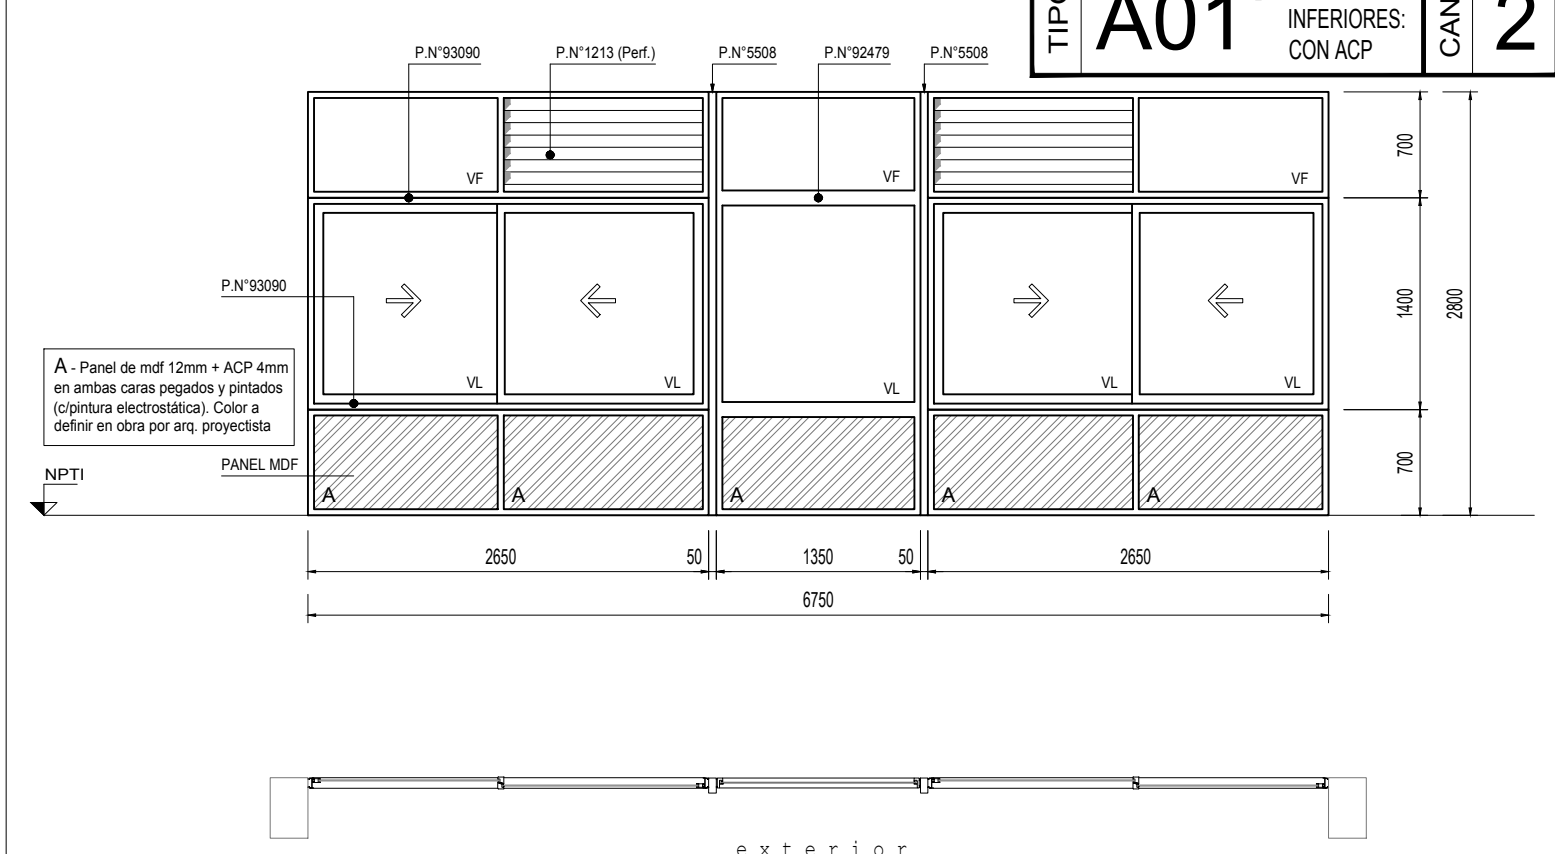
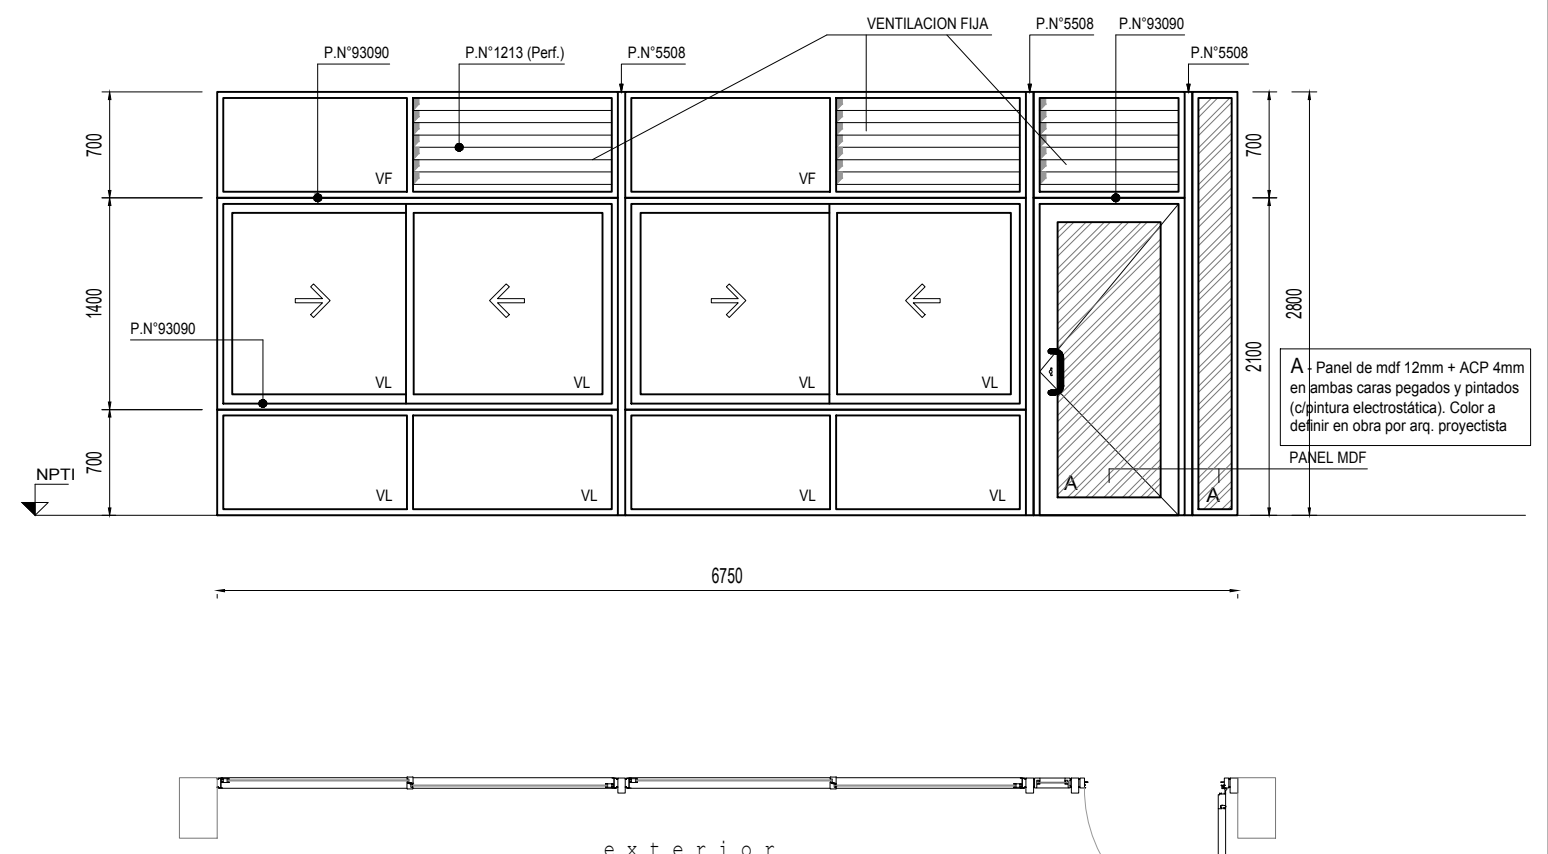
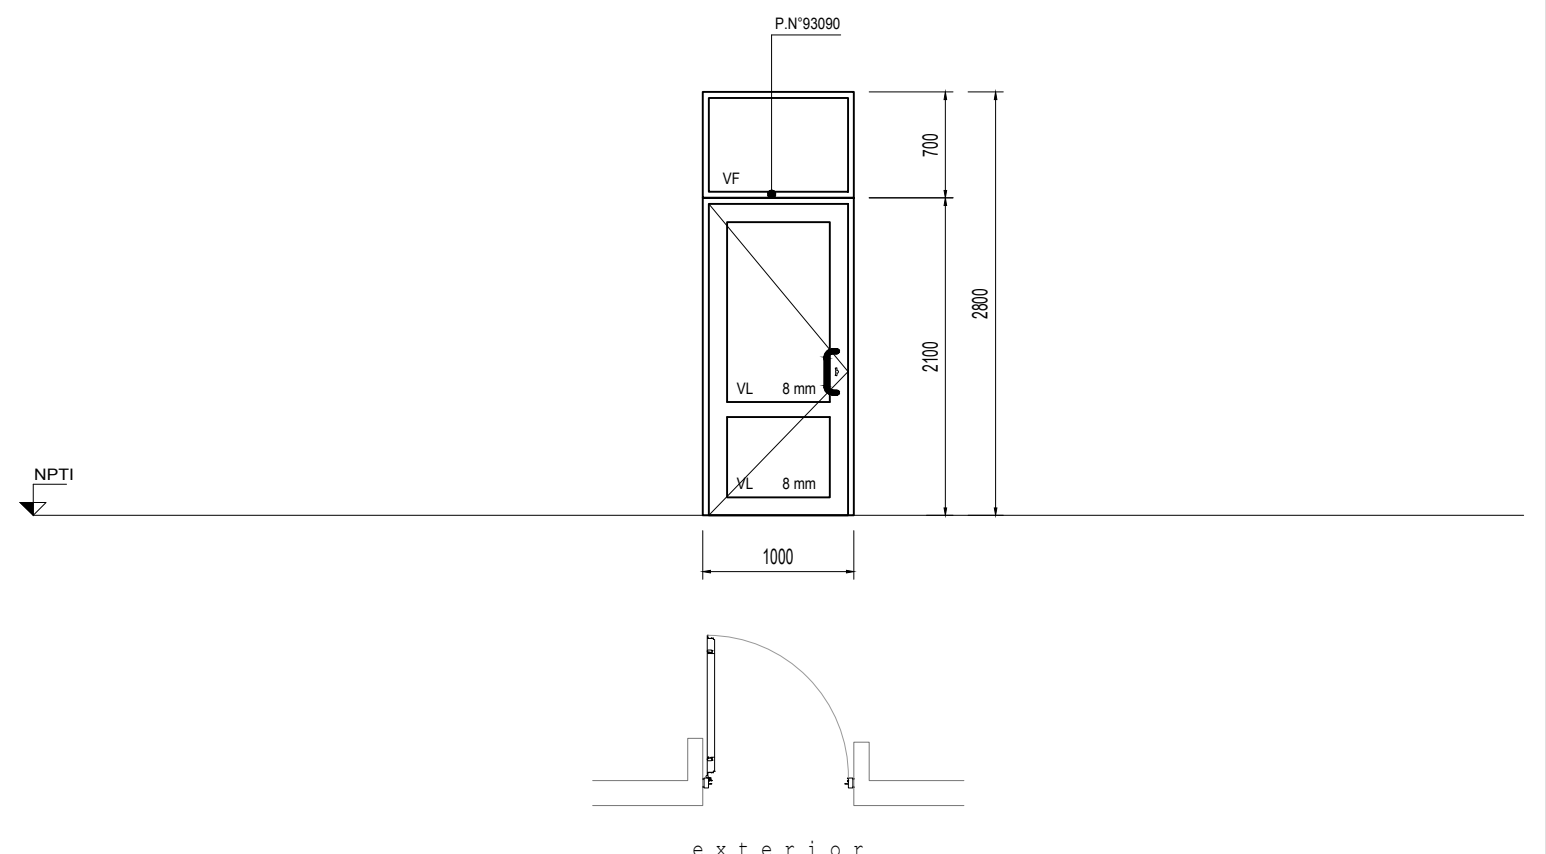



DESCRIPCION : Paños fijos - Ventanas corredizas		TIPO	A01	PAÑOS INFERIORES: CON VIDRO	CANT.	3
UBICACION : Comedor / Direccion / Circulación		TIPO	A01'	PAÑOS INFERIORES: CON ACP	CANT.	2
						
PREMARCO		MARCO GUIA (Sin anodizar) :		TAPAJUNTAS :		ESCALA: 1:50
HOJA MARCO	HOR.INFERIOR	90034	90120	APD 1000	Conj.rodamiento poliamida caja zamak	8
	HOR.SUPERIOR	90034	90120	AMD 6344	Cierre a inyección "Lara" aluminio negro	2
	LATERALES	90034	90021	AMU 6514	Tirador lat. "Tempo 2" 158 mm aluminio negro	4
	DIVISOR HOR.	92479	-	AGZ 3054	Dispositivo de estanquidad aluminio negro	4
	DIVISOR VERT.	92468	-	AMS 7157	Felpilla 7.00 x 7.50 mm	-
	PORTACONTR.	-	-	AGG 5600	Tapón hermeticidad p/P.N°90027	8
	CONTRAVIDRIO	92480	(vidrios)	92487	(ventilación)	8
	ELEM.ARMADO	-	-	AGG 5600	Tope p/perfile laterales	8
	CONECTOR HOR.	93090	-	APD 3514	Tapa p/perfiles centrales	8
	CONECTOR VERT.	5508	(100 x 50 x 2.50 mm)	-	-	-
	OTROS	Tabilla 1213 (Perforada)	Perímetro: 4590	-	-	-
	HOR.INFERIOR	90025	-	-	-	-
	HOR.SUPERIOR	90025	-	-	-	-
	LATERALES	90027	-	-	-	-
	ENGANCHES INT.	90028	-	-	-	-
ACCESORIOS	EXT.	90028	-	-	-	-
	COMPLEMENTO	-	-	-	-	-
	DIVISOR HOR.	-	-	-	-	-
	DIVISOR VERT.	-	-	-	-	-
	CONTRAVIDRIO	-	-	-	-	-
	ELEM.ARMADO	-	-	-	-	-
	OTROS	-	-	-	-	-
	TERMINACION		PINTURA POLIESTER TGIC COLOR NEGRO 60/80 micras			
VIDRIOS	PAÑOS FIJOS	ESPESOR: 6 mm 3+PVB+3 TIPO: Float transparente (VF) Float laminado (VL) COLOCAC.: Silicona al exterior y burlete en EPDM o PVC flexible al interior				
	HOJAS MOVILES	ESPESOR: 6 mm 3+PVB+3 TIPO: Float transparente (VF) Float laminado (VL) COLOCAC.: Burlete en EPDM o PVC flexible				
OBSERVACIONES		Colocación en seco con tacos "Fischer" N°8 c/50 cm máx. y relleno perimetral espuma de poliuretano; sellado c/silicona perimetral Panel de mdf 12mm + ACP 4mm en ambas caras pegados y pintados (c/pintura electrostática). Color a definir en obra por arq. proyectista				

DESCRIPCION : Ventanas Corredizas - Paños fijos - Puerta batiente al exterior		TIPO	A02	CANT.	3		
UBICACION : Aulas Planta Alta							
							
PREMARCO		MARCO GUIA (Sin anodizar) :	TAPAJUNTAS :		ESCALA: 1:50		
HOJA MARCO	HOR.INFERIOR	90034	90120	APD 1000	Conj.rodamiento poliamida caja zamak	8	
	HOR.SUPERIOR	90034	90120	AMD 6344	Cierre a inyección "Lars" aluminio negro	2	
	LATERALES	90034	90021	AMU 6514	Tirador lat. "Tempo 2" 158 mm aluminio negro	4	
	DIVISOR HOR.	-	-	AGZ 3054	Dispositivo de estanquidad aluminio negro	4	
	DIVISOR VERT.	92468	-	AMS 7157	Felpilla 7.00 x 7.50 mm	-	
	PORTACONTR.	-	-	AGG 5600	Tapón hermeticidad p/P.N°90027	8	
	CONTRAVIDRIO	92480	(vidrios)	92487	(ventilación)	8	
	ELEM.ARMADO	-	-	AGG 5600	Tope p/perfile laterales	8	
	CONECTOR HOR.	93090	-	APD 3514	Tapa p/perfiles centrales	4	
	CONECTOR VERT.	5508	(100 x 50 x 2.50 mm)	-	-	-	
	OTROS	Tabilla 1213 (Perforada)	Perímetro: 4590	-	-	-	
	HOR.INFERIOR	90025	92485/92486	-	-	-	
	HOR.SUPERIOR	90025	92485	-	-	-	
	LATERALES	90027	92485	-	-	-	
	ENGANCHES INT.	90028	-	-	-	-	
ACCESORIOS	EXT.	90028	-	-	-	-	
	COMPLEMENTO	-	-	-	-	-	
	DIVISOR HOR.	-	-	-	-	-	
	DIVISOR VERT.	-	-	-	-	-	
	CONTRAVIDRIO	92480	-	-	-	-	
	ELEM.ARMADO	-	-	-	-	-	
	OTROS	-	-	-	-	-	
	TERMINACION		PINTURA POLIESTER TGIC COLOR NEGRO 60/80 micras				
	VIDRIOS	PAÑOS FIJOS	ESPESOR: 6 mm TIPO: Float transparente (VF) Float laminado (VL) COLOCAC.: Silicona al exterior y burlete en EPDM o PVC flexible al interior				
		HOJAS MOVILES	ESPESOR: 6 mm 3+PVB+3 TIPO: Float transparente (VF) Float laminado (VL) COLOCAC.: Corred. c/burlete en EPDM o PVC flex. Puerta c/silicona al ext. y burlete en EPDM o PVC flexible al interior				
OBSERVACIONES		Colocación en seco con tacos "Fischer" N°8 c/50 cm máx. y relleno perimetral espuma de poliuretano; sellado c/silicona perimetral Panel de mdf 12mm + ACP 4mm en ambas caras pegados y pintados (c/pintura electrostática). Color a definir en obra por arq. proyectista					

DESCRIPCION: Paño fijo - Puerta batiente al interior		TIPO	A03	CANT.	1		
UBICACION: Secretaría / Hall							
							
PREMARCO		MARCO GUIA (Sin anodizar) :	TAPAJUNTAS :		ESCALA: 1:50		
HOJA MARCO	HOR.INFERIOR	90034	-	AGG 1514 Bisagra 3 alas aluminio negro	5		
	HOR.SUPERIOR	90034	92501	-	Cierre rodillo p/vaiven tipo "Kallay 5032"	1	
	LATERALES	90034	92501	-	AGC 6534 Jgo. manotones "Sigma" c/fijación doble	1	
	DIVISOR HOR.	-	-	-	AGX 2614 Burlete p/doble sellado perimetral puerta	-	
	DIVISOR VERT.	-	-	-	AKS 7037 Felpilla p/sellado umbral 7.00 x 10.00 mm	-	
	PORTACONTR.	-	-	-	Tope/retén de piso en acero inox	1	
	CONTRAVIDRIO	92480	-	-	-	-	
	ELEM.ARMADO	-	-	-	-	-	
	CONECTOR HOR.	93090	-	-	-	-	
	CONECTOR VERT.	-	-	-	-	-	
	OTROS	-	-	-	-	-	
	HOR.INFERIOR	92484/92486	-	-	-	-	
	HOR.SUPERIOR	92484	-	-	-	-	
	LATERALES	92484	-	-	-	-	
	ENGANCHES INT.	-	-	-	-	-	
ACCESORIOS	EXT.	-	-	-	-	-	
	COMPLEMENTO	-	-	-	-	-	
	DIVISOR HOR.	-	-	-	-	-	
	DIVISOR VERT.	-	-	-	-	-	
	CONTRAVIDRIO	92480	-	-	-	-	
	ELEM.ARMADO	-	-	-	-	-	
	OTROS	-	-	-	-	-	
	TERMINACION		PINTURA POLIESTER TGIC COLOR NEGRO 60/80 micras				
	VIDRIOS	PAÑOS FIJOS	ESPESOR: 6 mm TIPO: Float transparente (VF) Float laminado (VL) COLOCAC.: Silicona al exterior y burlete en EPDM o PVC flexible al interior				
		HOJAS MOVILES	ESPESOR: 8 mm TIPO: Float transparente (VF) Float laminado (VL) COLOCAC.: Corred. c/burlete en EPDM o PVC flex. Puerta c/silicona al ext. y burlete en EPDM o PVC flexible al interior				
OBSERVACIONES		Colocación en seco con tacos "Fischer" N°8 c/50 cm máx. y relleno perimetral espuma de poliuretano; sellado c/silicona perimetral					


## Puertas batientes


(Ubicación de pomelas)

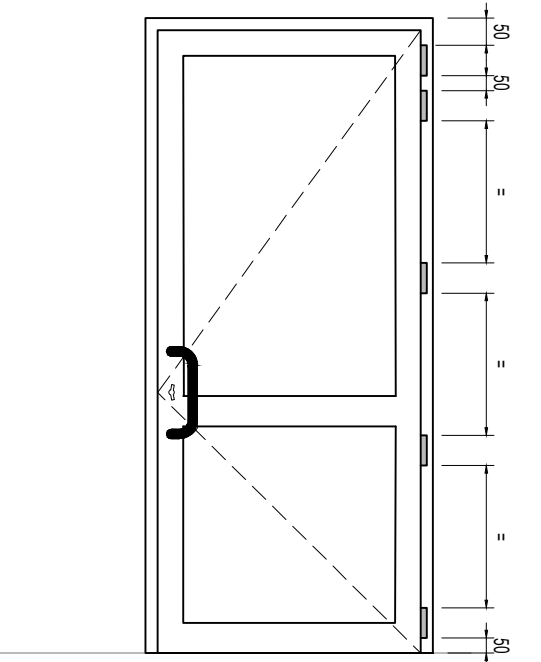


## Detalle ventilaciones en P.N°1213

(Vista desde el interior)

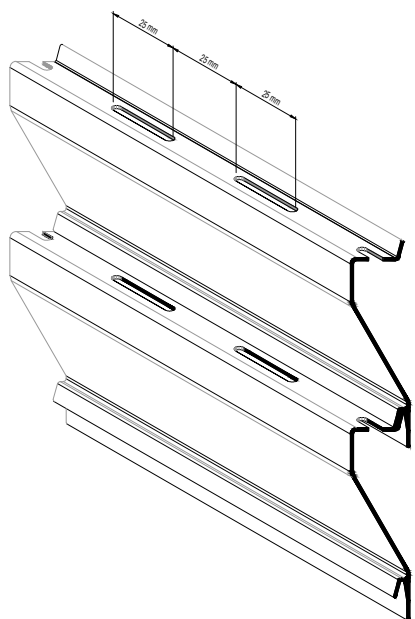

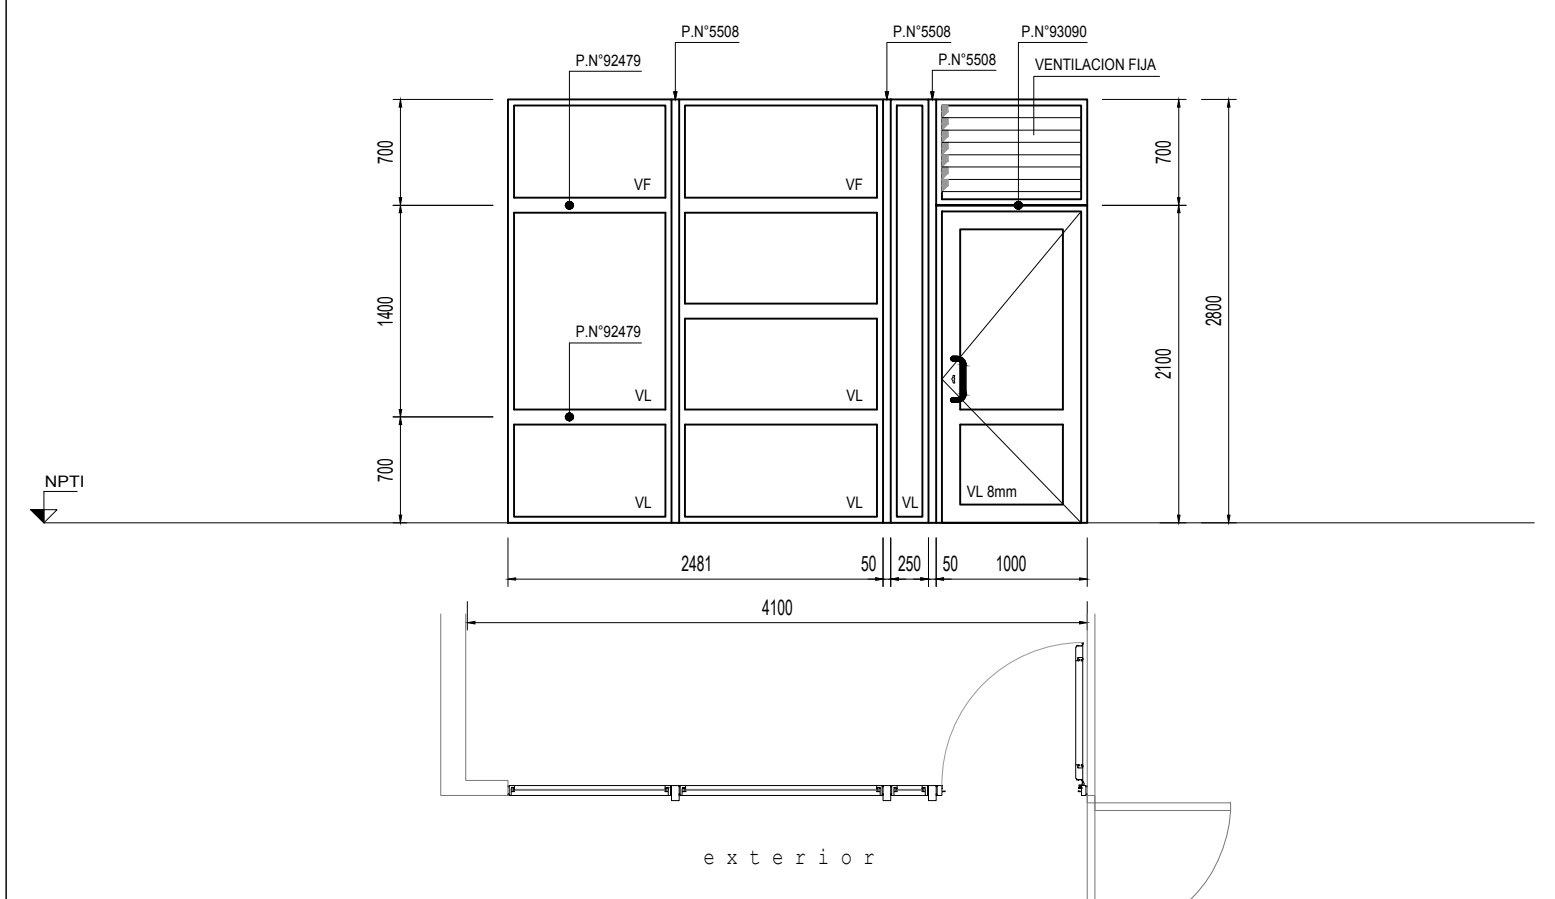DESCRIPCION : Paños fijos - Puerta batiente al interior		TIPO	A04	CANT.	1		
UBICACION : Direccion / Secretaria							
							
PREMARCO		MARCO GUIA (Sin anodizar) :	TAPAJUNTAS :		ESCALA: 1:50		
PERFILES MARCO HOJA	HOR.INFERIOR	90034	-	AGG 1514	Bisagra 3 alas aluminio negro	5	
	HOR.SUPERIOR	90034	92501	-	Cerradura rodillo p/vaiven tipo "Kallay 5003"	1	
	LATERALES	90034	92501	-	AGC 6534 Jgo. mantones "Sigma" c/fijación doble	1	
	DIVISOR HOR.	92479	-	-	AGX 2614 Burlete p/doble sellado perimetral puerta	-	
	DIVISOR VERT.	-	-	-	AKS 7037 Felpilla p/sellado umbral 7.00 x 10.00 mm	-	
	PORTACONTR.	-	-	-	Tope/retén de piso en acero inox	1	
	CONTRAVIDRIO	92480	(vidrios)	92487	(ventilación)	8	
	ELEM.ARMADO	-	-	-	-	-	
	CONECTOR HOR.	93090	-	-	-	-	
	CONECTOR VERT.	5508	(100 x 50 x 2.50 mm)	-	-	-	
	OTROS	-	-	-	-	-	
	HOR.INFERIOR	92484/92486	-	-	-	-	
	HOR.SUPERIOR	92484	-	-	-	-	
	LATERALES	92484	-	-	-	-	
	ENGANCHES INT.	-	-	-	-	-	
ACCESORIOS	EXT.	-	-	-	-	-	
	COMPLEMENTO	-	-	-	-	-	
	DIVISOR HOR.	-	-	-	-	-	
	DIVISOR VERT.	-	-	-	-	-	
	CONTRAVIDRIO	92480	-	-	-	-	
	ELEM.ARMADO	-	-	-	-	-	
	OTROS	-	-	-	-	-	
	TERMINACION		PINTURA POLIESTER TGIC COLOR NEGRO 60/80 micras				
	VIDRIOS	PAÑOS FIJOS	ESPESOR: 6 mm TIPO: Float transparente (VF) Float laminado (VL) COLOCAC.: Silicona al exterior y burlete en EPDM o PVC flexible al interior				
		HOJAS MOVILES	ESPESOR: 6 mm 8 mm (puerta) TIPO: Float transparente (VF) Float laminado (VL) COLOCAC.: Corred. c/burlete en EPDM o PVC flex. Puerta c/silicona al ext. y burlete en EPDM o PVC flexible al interior				
I Colocación en seco con tacos "Fischer" N°8 c/50 cm máx. y relleno perimetral espuma de poliuretano; sellado c/silicona perimetral							

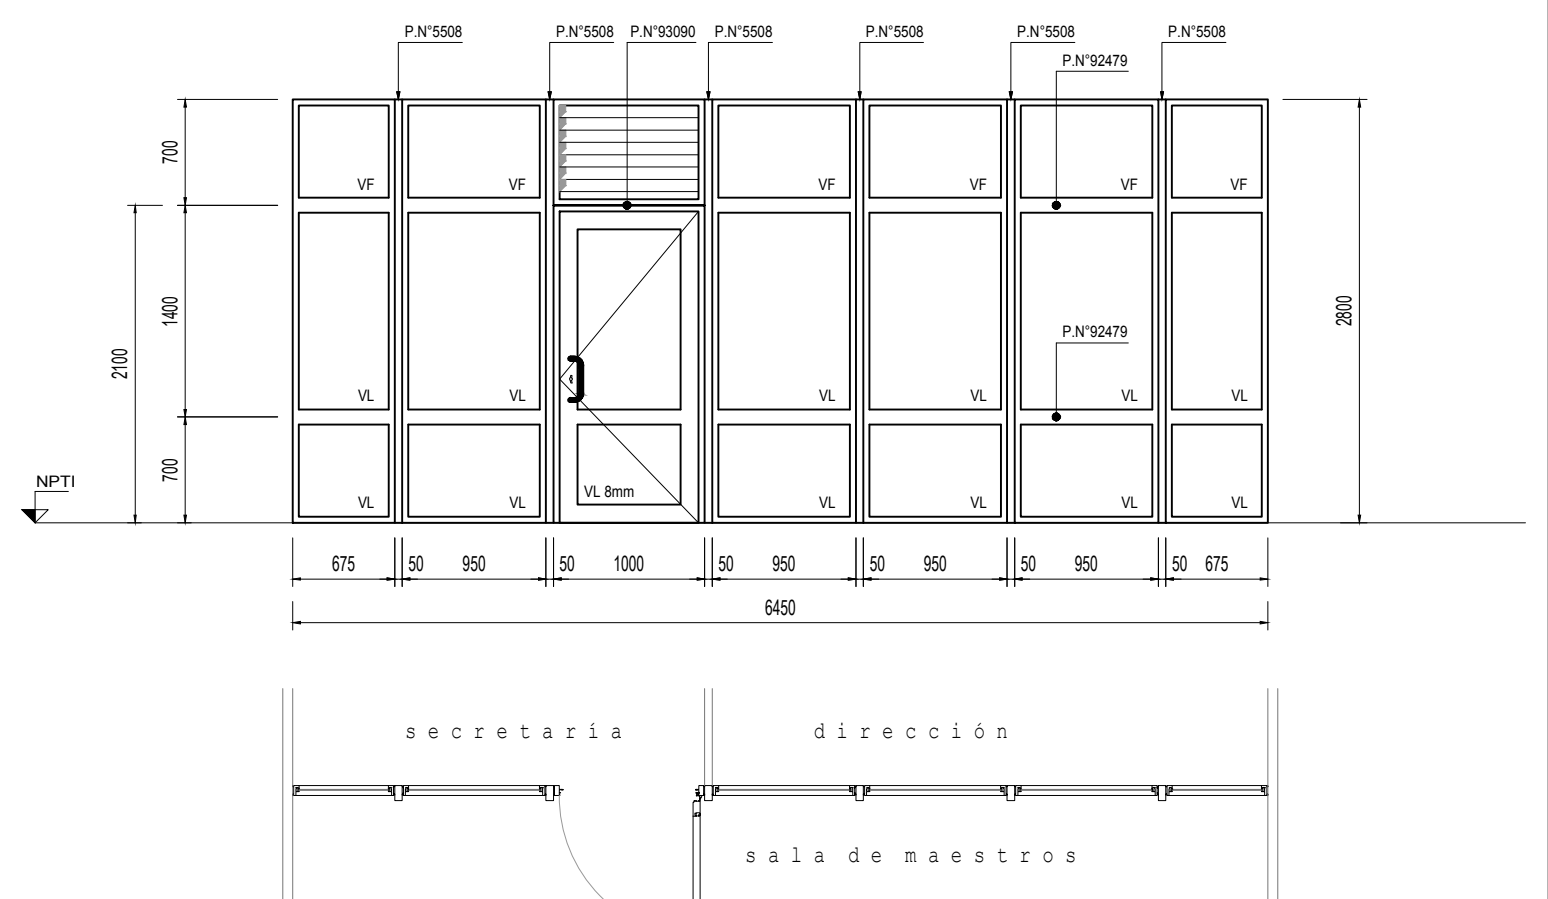DESCRIPCION : Paños fijos - Puerta batiente al exterior		TIPO	A05	CANT.	1
UBICACION : Dirección / Sala de Maestros					
					
PREMARCO		MARCO GUIA (Sin anodizar) :	TAPAJUNTAS :	ESCALA: 1:50	
PERFILES	MARCO	HOR INFERIOR	90034	AGG 1514 Bisagra 3 alas aluminio negro	5
		HOR SUPERIOR	90034 92501	Cerradura rodillo p/avien tipo "Kallay 5003"	1
		ATERALES	90034 92501	AGC 6534 Jgo. manotones "Sigma" c/ligación doble	1
		DIVISOR HOR.	92479	AGX 2614 Burlete p/doble sellado perimetral puerta	-
		DIVISOR VERT.	-	AKS 7037 Felpilla p/sellado umbral 7.00 x 10.00 mm	-
		PORTACONTR.	-	Topel/rétén de piso en acero inox	1
		CONTRAVIDRIO	92480 (vidrios) 92487 (ventilación)	-	-
		ELEM ARMADO	-	-	-
		CONECTOR HOR	93090	-	-
		CONECTOR VERT	5508 (100 x 50 x 2.50 mm)	-	-
OTROS	-	-	-		
HOJA	ACCESORIOS	HOR INFERIOR	92485/92486	-	-
		HOR SUPERIOR	92485	-	-
		ATERALES	92485	-	-
		ENGANCHES INT.	-	-	-
		EXT.	-	-	-
		COMPLEMENTO	-	-	-
		DIVISOR HOR.	-	-	-
		DIVISOR VERT.	-	-	-
		CONTRAVIDRIO	92480	-	-
		ELEM ARMADO	-	-	-
OTROS	-	-	-		
		TERMINACION	PINTURA POLIESTER TGIC COLOR NEGRO 60/80 micras		
VIDRIOS	PAÑOS FIJOS	ESPESOR: 6 mm TIPO: Float transparente (VF) Float laminado (VL) COLOCAC.: Silicona al exterior y burlete en EPDM o PVC flexible al interior			
	HOJAS MOVILES	ESPESOR: 6 mm 8 mm (puerta) TIPO: Float transparente (VF) Float laminado (VL) COLOCAC.: Corred./burlete en EPDM o PVC flex. Puerta c/silicona al ext. y burlete en EPDM o PVC flexible al interior			
1 Colocación en seco con tacos "Fischer" N°8 c/50 cm máx. y relleno perimetral espuma de poliuretano; sellado c/silicona perimetral					