



FUERZA MOTRIZ

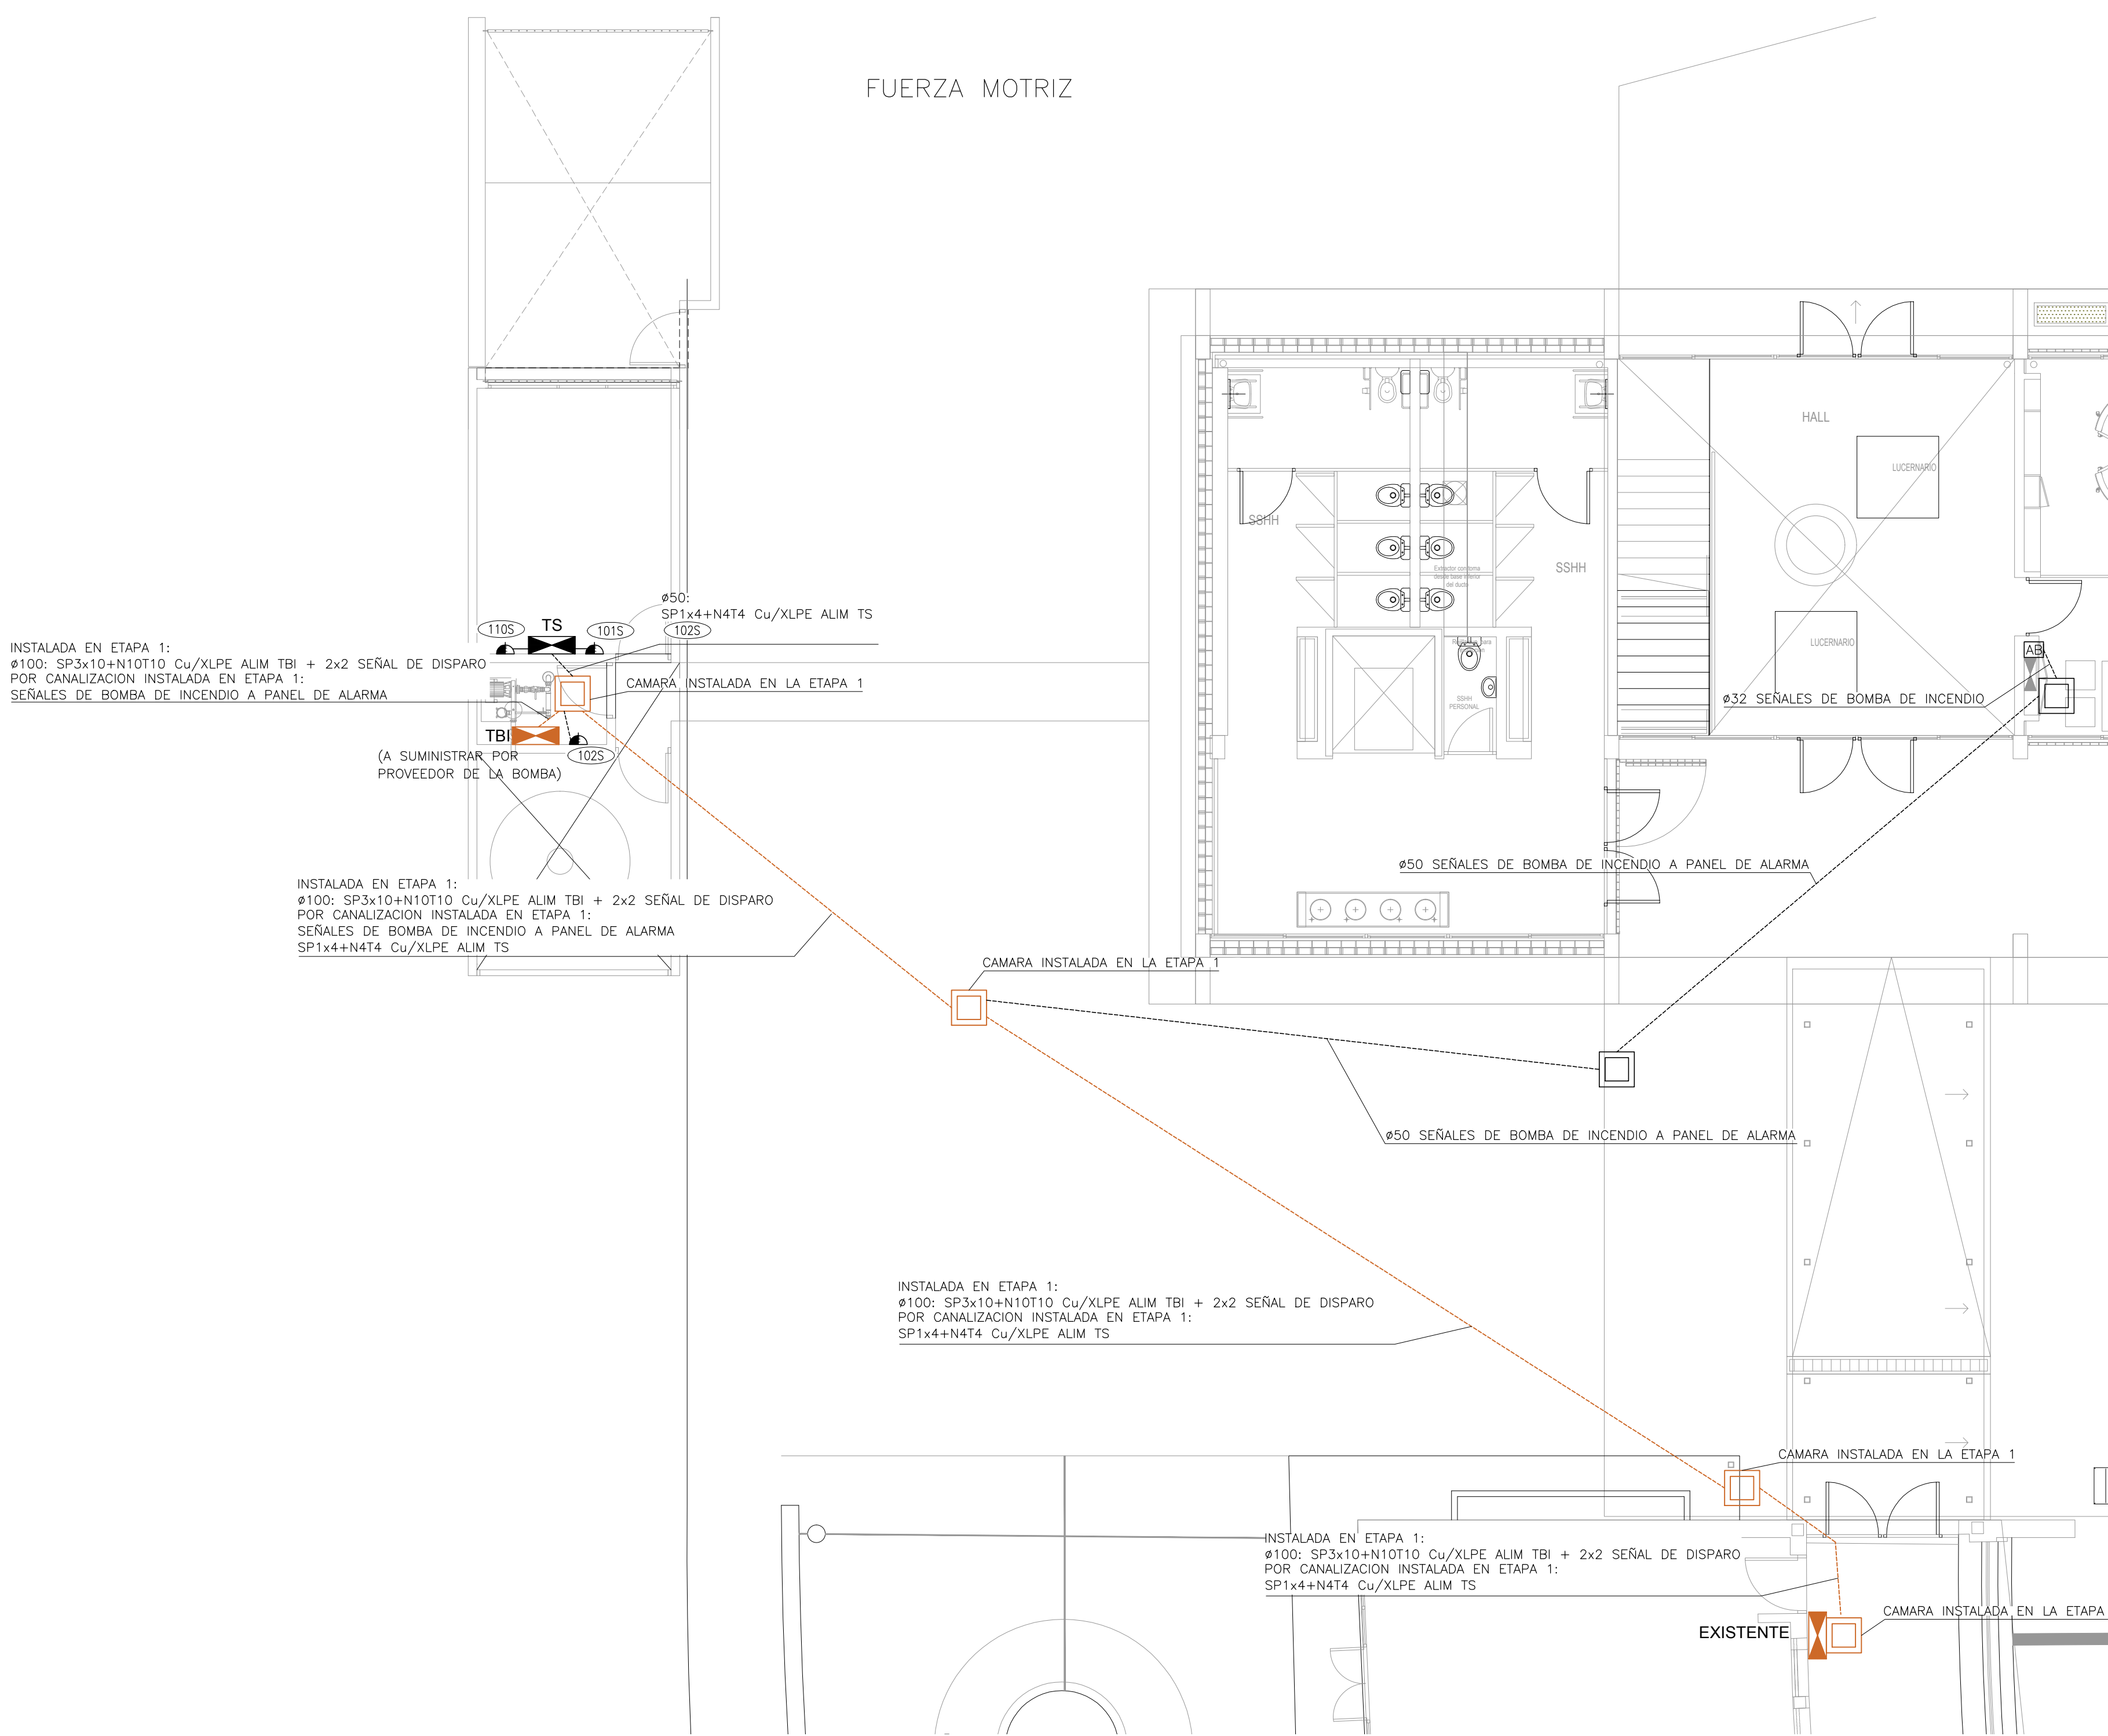

ILUMINACION

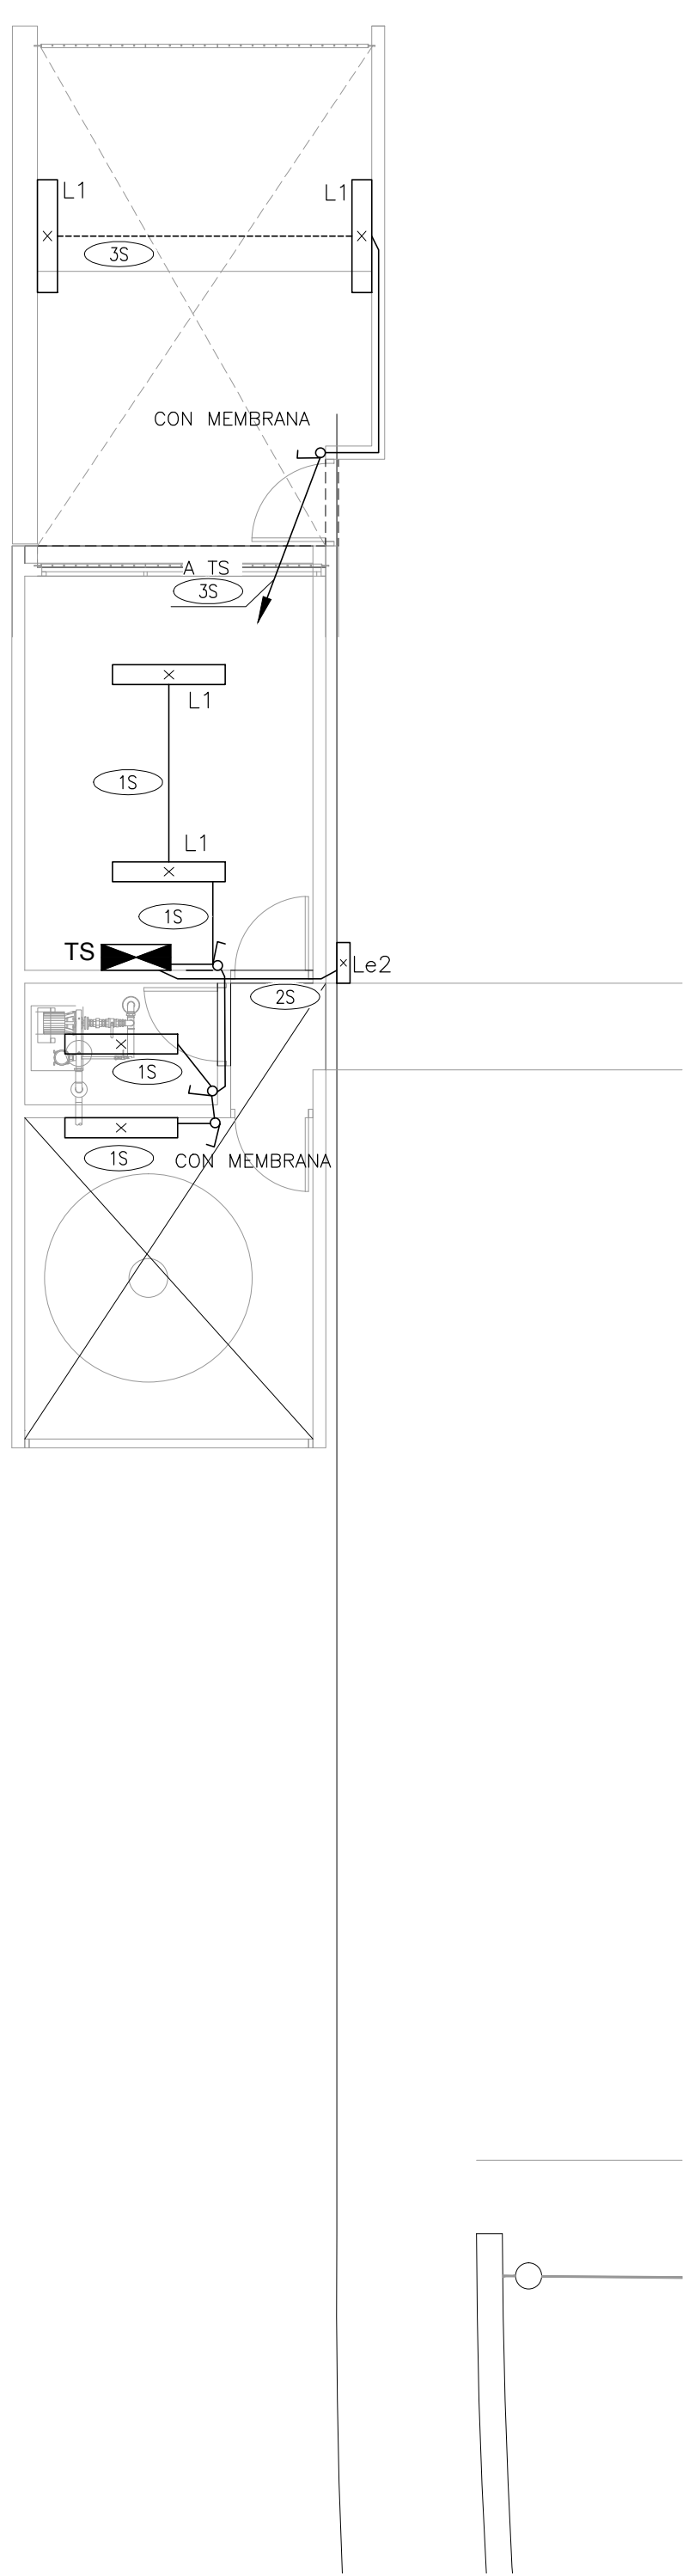

SIMBOLOGIA:

- — — CAÑERIA POR CONTRAPISO O ENTERRADA
- CAÑERIA EMBUTIDA
- UN TOMACORRIENTE TIPO SCHUKO CON TIERRA LATERAL Y CENTRAL EN UNA CAJA DE LLAVE, SALVO INDICACION CONTRARIA h=0,40m.
- CAMARA 40x40x70cm
- LLAVE DE CORTE UNIPOLAR EN UNA CAJA DE LLAVE, SALVO QUE SE INDIQUE LO CONTRARIO A h=1,10m.

NOTAS:

- SALVO QUE SE INDIQUE LO CONTRARIO:
- TODAS LAS CAÑERIAS SERAN EN Ø20, EN CASO DE SER EMBUTIDAS SERAN EN PVC Y EN CASO DE SER APARENTES EN CARO DE HIERRO GALVANIZADO, NO PERMITIENDOSE UNIONES DE CARO DE HIERRO Y PVC.
 - TODAS LAS CAÑERIAS POR LOSAS O MUROS SERAN EMBUTIDAS.
 - TODAS LAS INSTALACIONES POR DENTRO DE MUEBLE SERAN APARENTES EN HIERRO GALVANIZADO.
 - TODAS LAS CAÑERIAS POR CONTRAPISO SERAN EN Ø25 PVC.
 - TODAS LAS ALIMENTACIONES EN CAÑERIA POR CONTRAPISO LLEVARAN CONDUCTORES CON PROTECCION SUPERPLASTICA.
 - TODAS LAS CAÑERIAS METALICAS SERAN PUESTAS A TIERRA.
 - LAS LINEAS DE ALIMENTACION SERAN DE ACUERDO AL DIAGRAMA UNIFILAR.
 - TODAS LAS UBICACIONES SERAN CONFIRMADAS CON LA DIRECCION DE OBRA.
 - TODAS LAS CAJAS, REGISTROS Y ACCESORIOS PARA INSTALACION APARENTES SERAN CONSTRUIDOS EN FUNDICION DE ALUMINIO MARCA DAISA O SIMILAR.
 - TODOS LOS CAROS LLEVARAN BLUES EN SUS EXTREMOS.
 - SE AGREGARAN LOS REGISTROS QUE SEAN NECESARIOS PARA REALIZAR EL CORRECTO ENHEBRADO DE LAS LINEAS CORRESPONDIENTES
 - SE INSTALARAN CAJAS DE REGISTRO EN TODOS LOS CAMBIOS DE DIRECCION (AUN CUANDO NO SE INDIQUE).
 - EL INSTALADOR SERA RESPONSABLE DEL ESTADO DE CONSERVACION DE LAS LUMINARIAS HASTA LA RECEPCION PROVISORIA DE LOS TRABAJOS.
 - CADA PLAQUETA DE TOMACORRIENTE TENDRA PEGADO UN ROTULO INDELEBLE CON LA IDENTIFICACION DE LA DERIVACION Y TABLERO A LA CUAL PERTENECE.

A.N.E.P P.A.E.P.U

COMPONENTE PLANTA FISICA AREA DE PROYECTOS		LAMINA L49_EL-20
OBRA		TIPOS
DESCRIPCION FUERZA MOTRIZ E ILUM. LOCAL B.DE INCENDIO		TEMA INC.2022
ARCHIVO		ESCALA 1/75
COORD. PLANTA FISICA ARQ. M. VÁZQUEZ	CO. COORDINADORA. PROYECTO ARQ. LUCIA LOMBARDI	
PROYECTISTA ARQ. NATALIE CORDERO / ARQ. JIMENA GILARDONI	DIBUJANTE	