




PLANTA ALTA
ESCALA 1:100

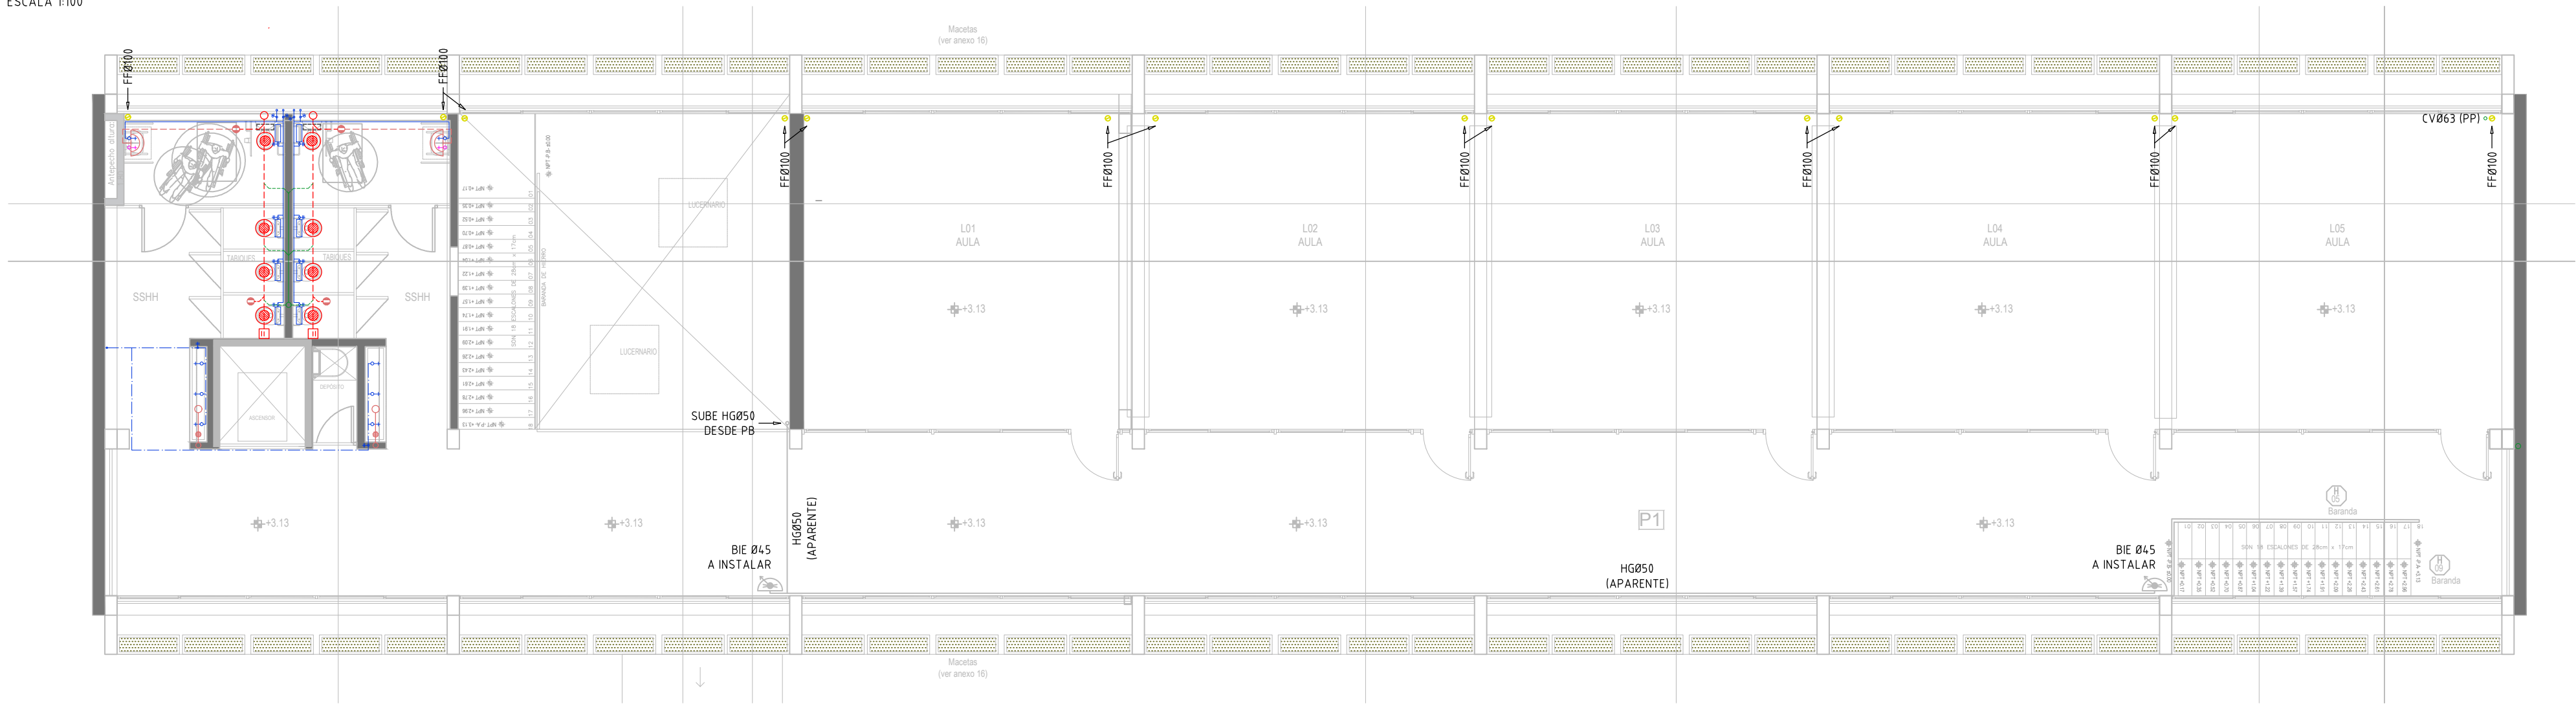


PLANTA TECHOS
ESCALA 1:100

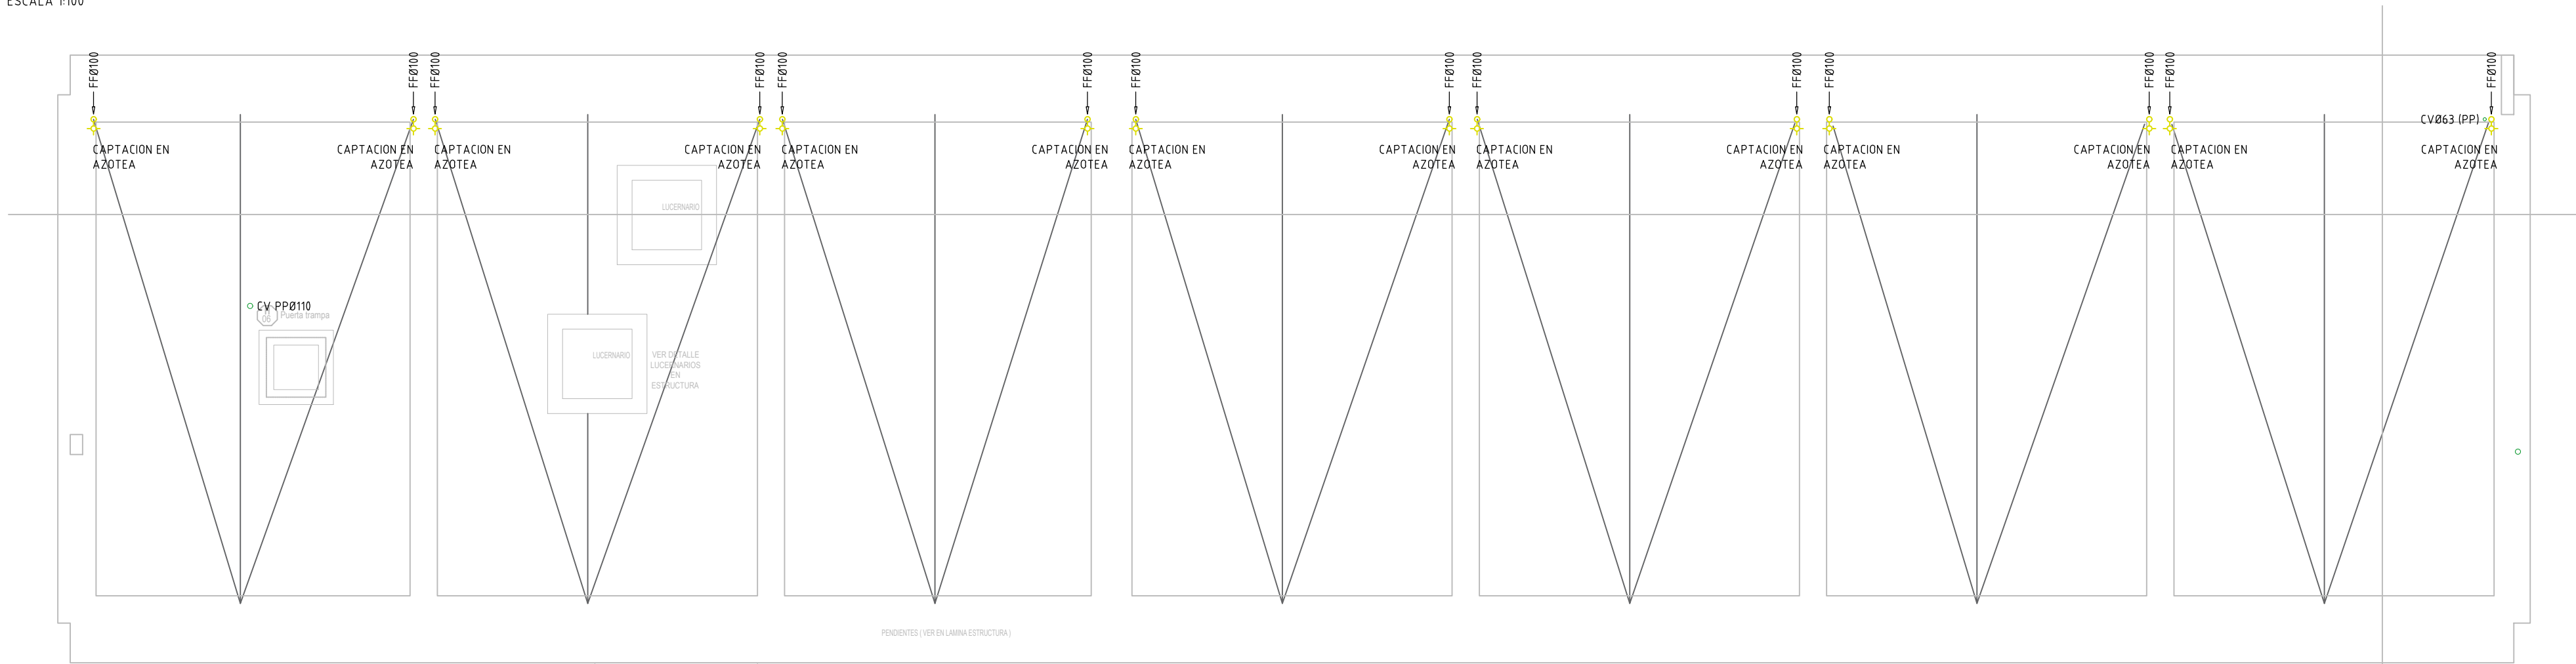

DETALLE BAÑO PA
ESCALA 1:50

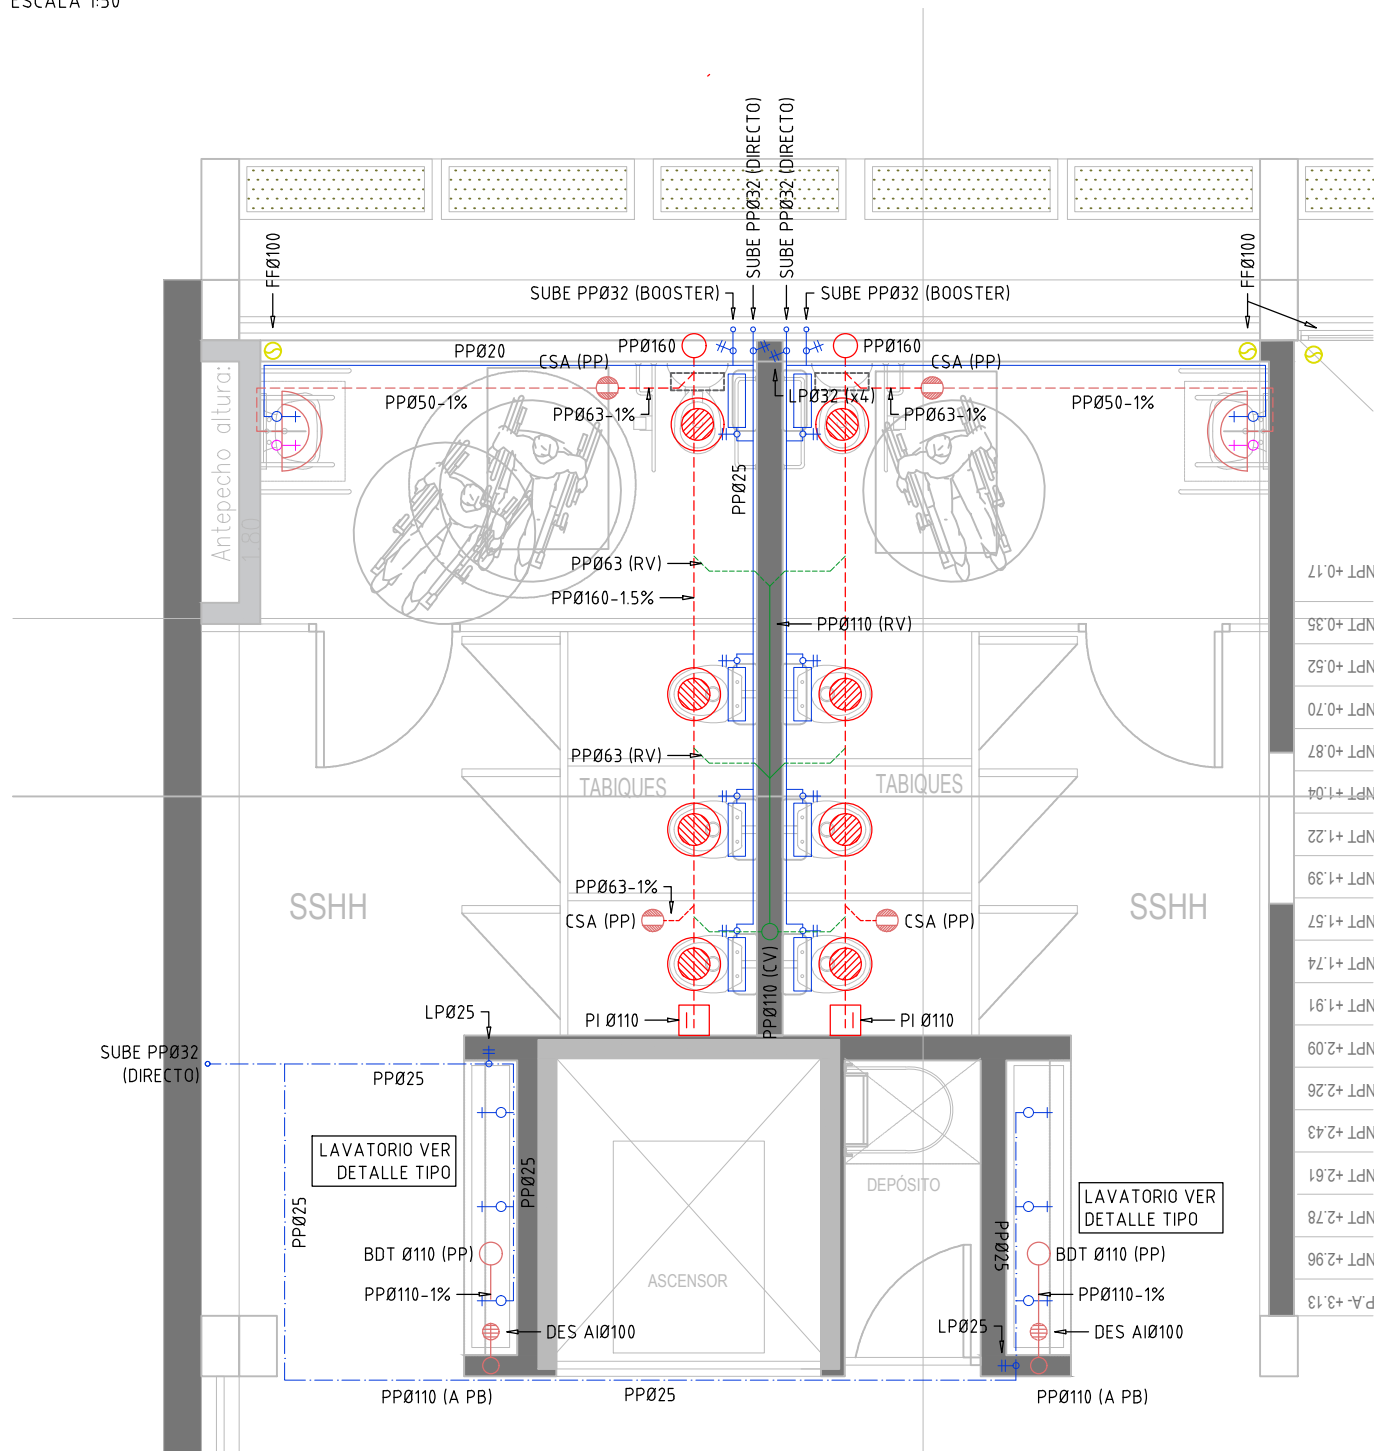

DETALLE BAÑO PB
ESCALA 1:50

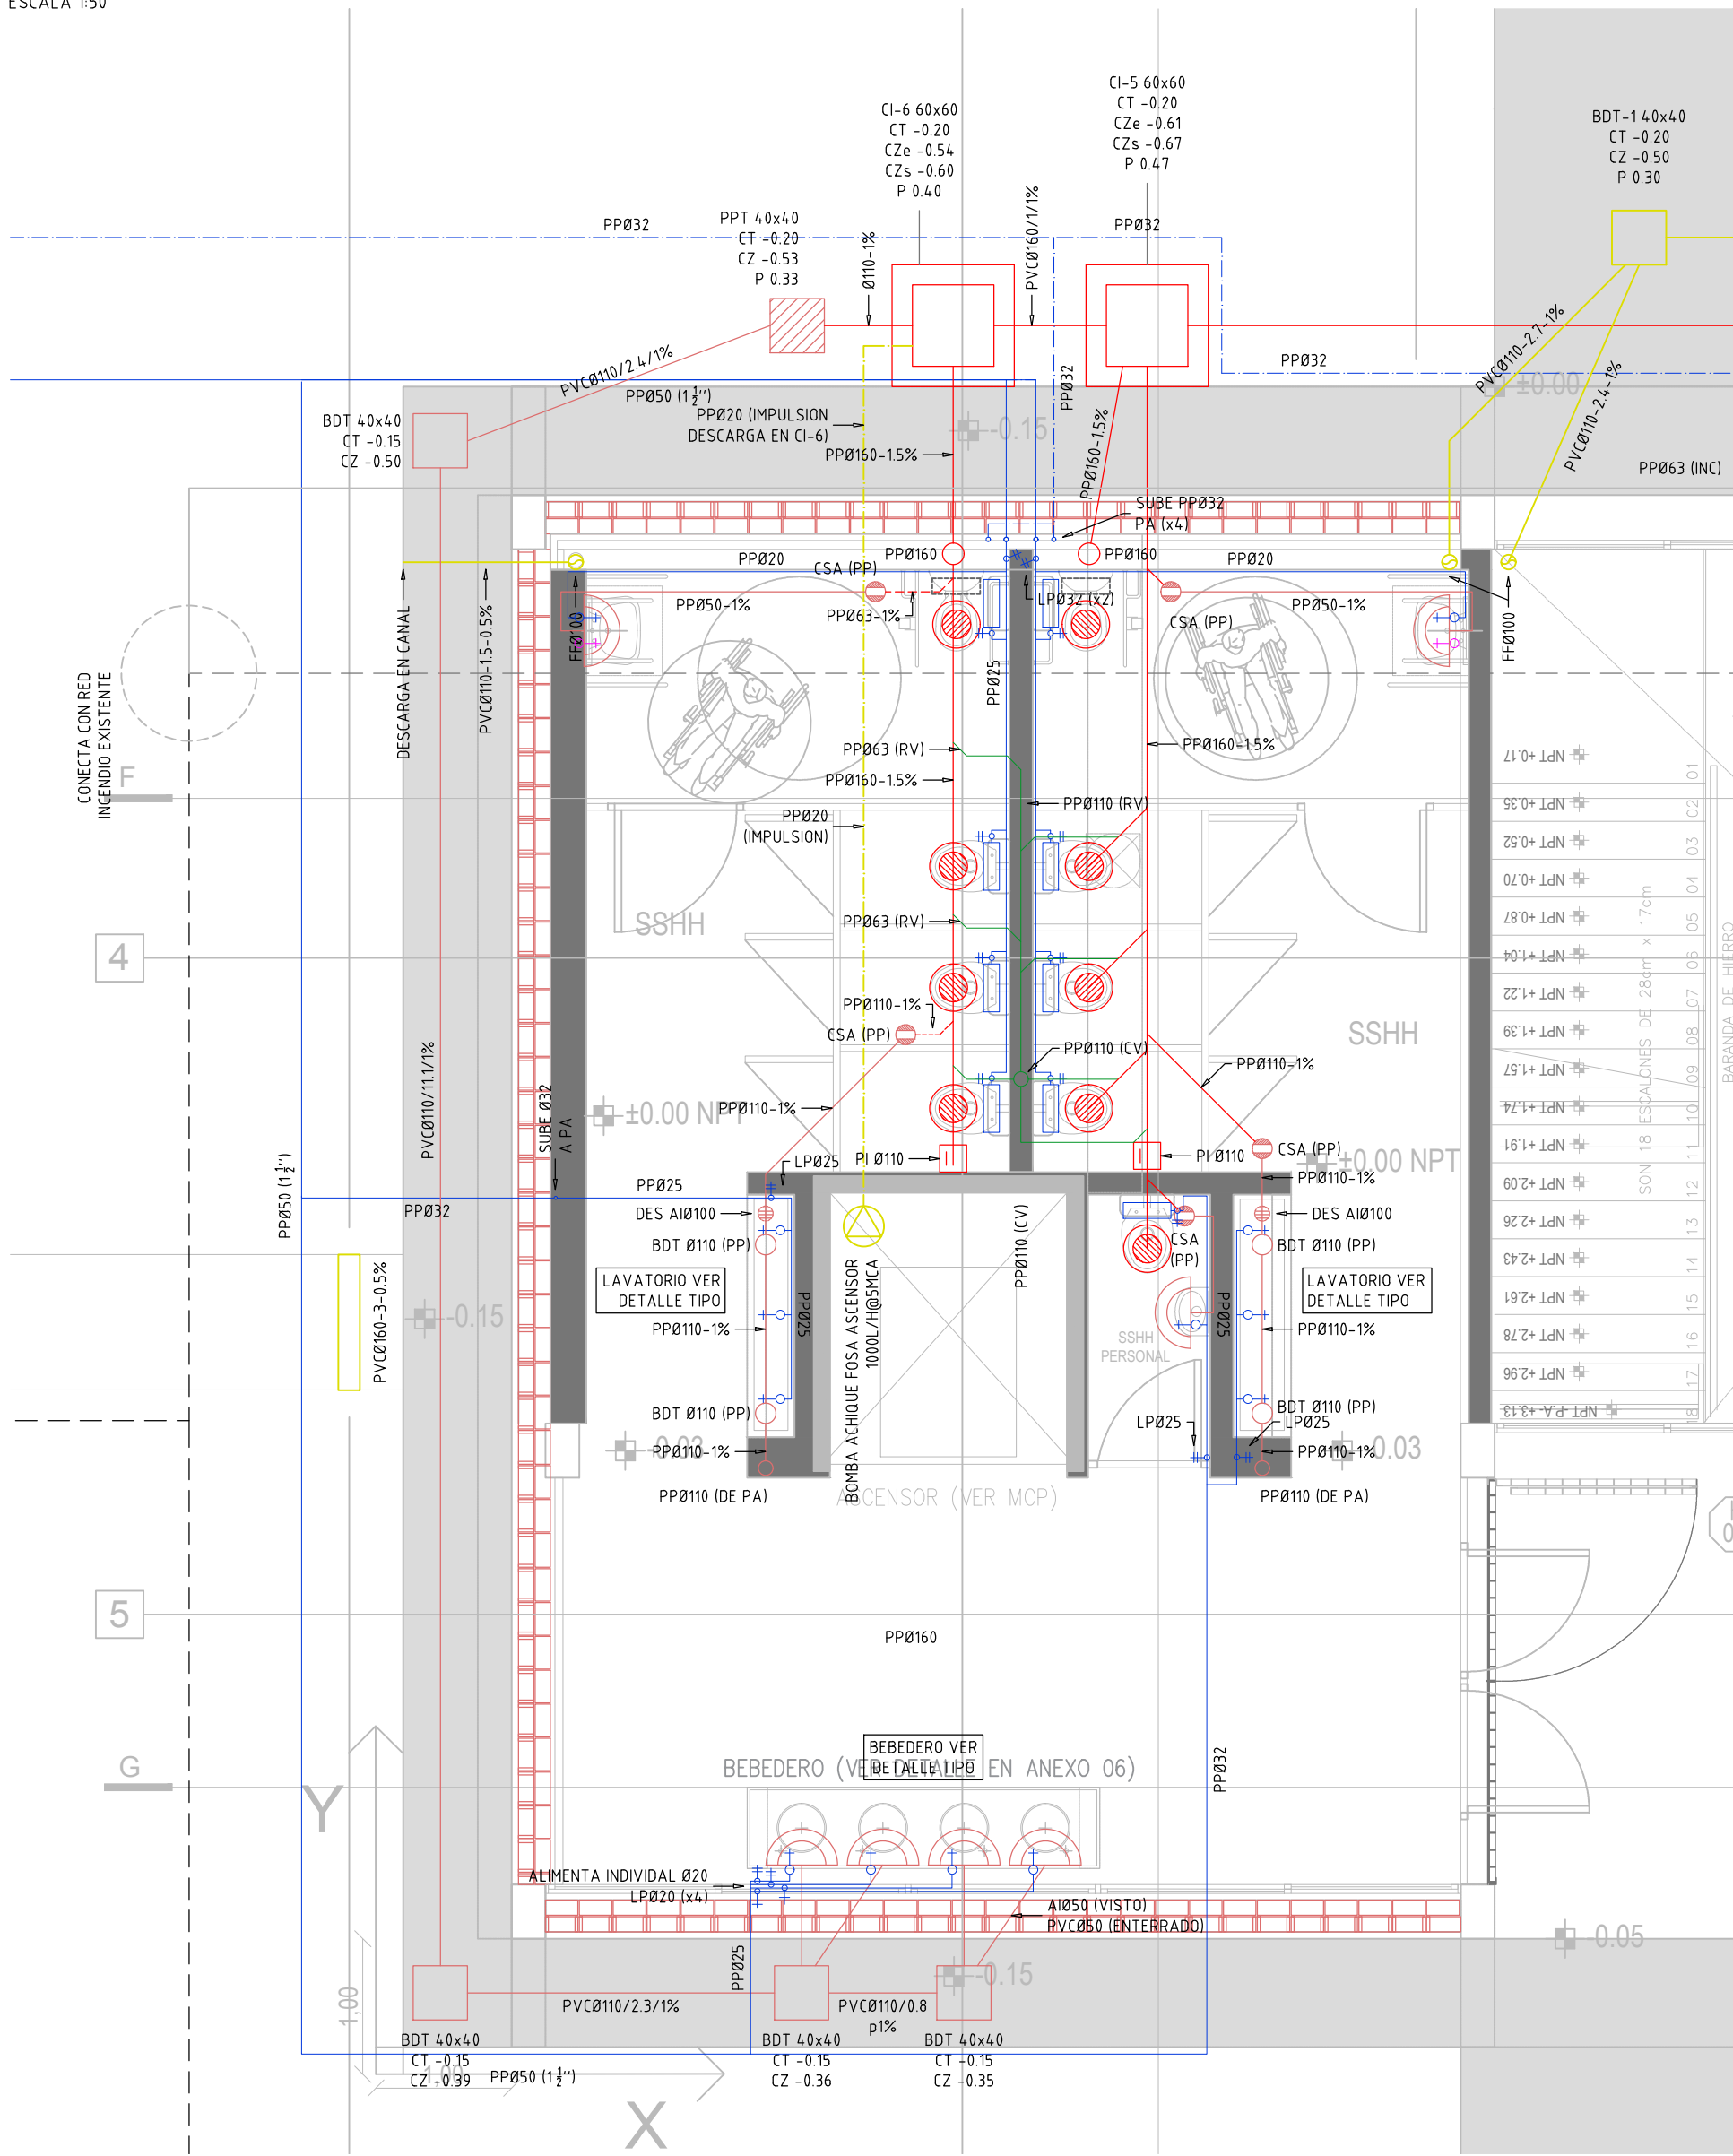

REVISION	DESCRIPCION	FECHA	APROBADO

COMPONENTE PLANTA FISICA AREA DE PROYECTOS		LAMINA L52	
OBRA	ESCUOLA 161 MONTEVIDEO	TIPOS S03	
DESCRIPCION	PLANTA DETALLE SANITARIA (P. ALTA Y AZOTEA)	FECHA	INDICADA

ARCHIVO	-	COORD. PLANTA FISICA ARQ. M. VAZQUEZ	COORD. PROYECTO ARQ. L. LOMBARDI
PROYECTISTA ARQ. NATALIE CORDERO	COLABORADOR		