


DESCRIPCION : Ventanas Corredizas - Paños fijos - Puerta batiente al exterior	TIPO	A02	CANT.	3
UBICACION : Aulas Planta Alta				

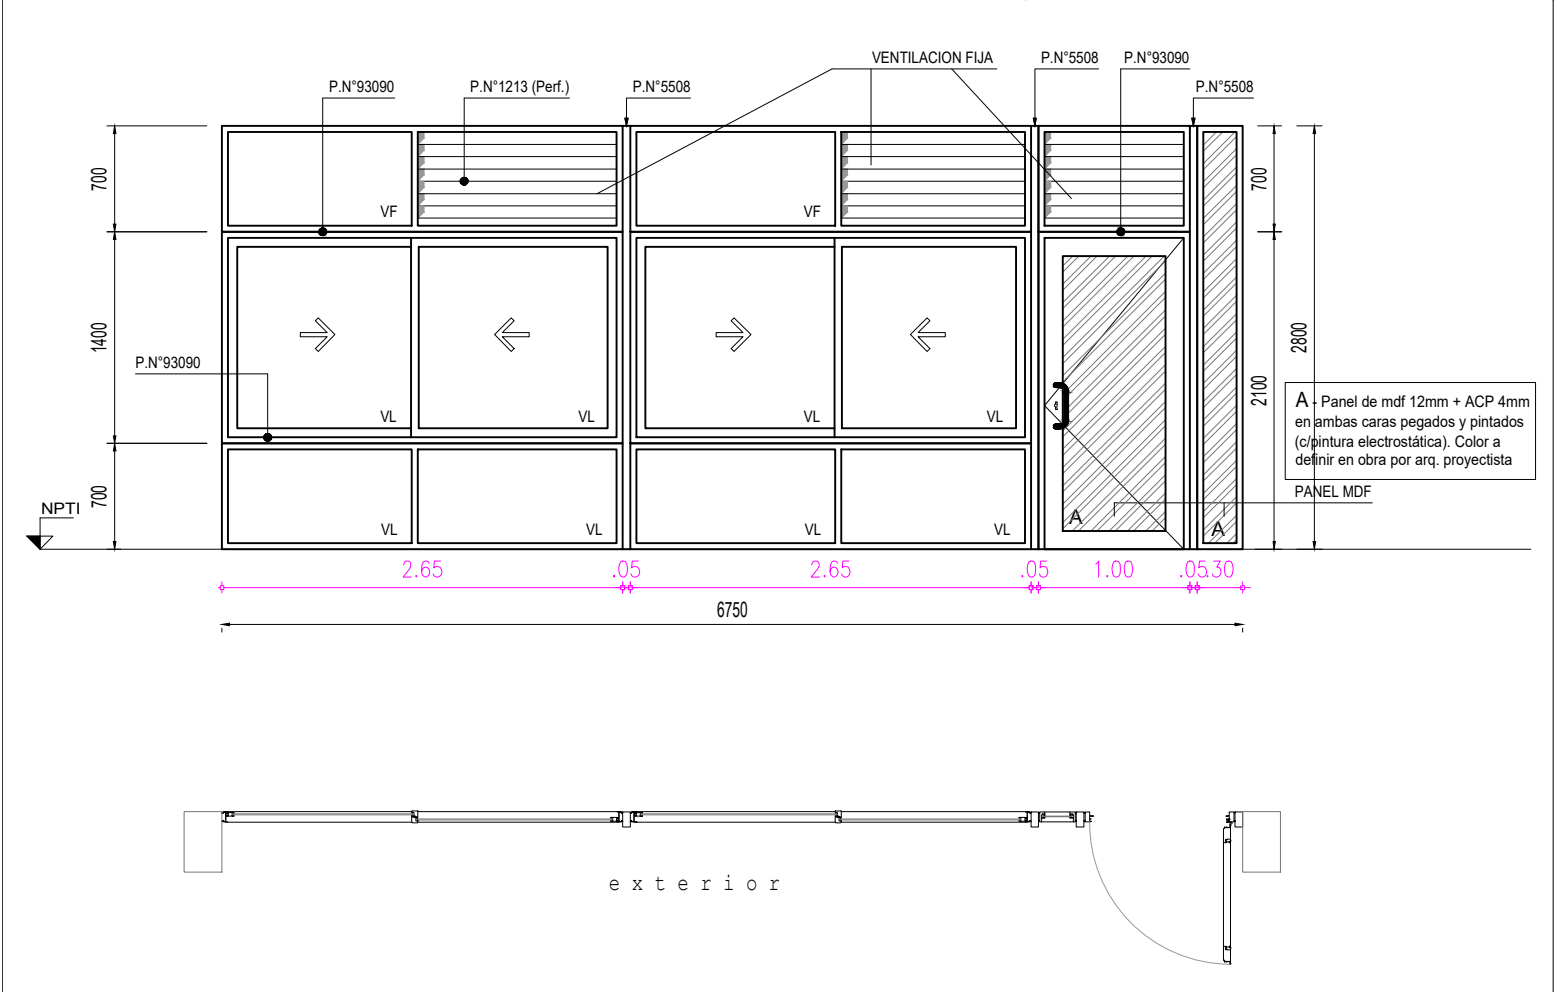

PREMARCO	MARCO GUIA (Sin anodizar) :	TAPAJUNTAS :	ESCALA: 1:50
----------	-----------------------------	--------------	--------------

PERFILES	MARCO	HOR.INFERIOR		90034	90120	ACCESORIOS	APD 1000	Conj.rodamiento poliamida caja zamak	8		
		HOR.SUPERIOR		90034	90120		92501	AMD 6344	Cierre a inyección "Lara" aluminio negro	2	
		LATERALES		90034	90021		92501	AMU 6514	Tirador lat. "Tempo 2" 158 mm aluminio negro	4	
		DIVISOR HOR.		-			AGZ 3054	Dispositivo de estanquidad aluminio negro	4		
		DIVISOR VERT.		92468			AMS 7157	Felpilla 7.00 x 7.50 mm	-		
		PORTACONTR.		-			AGG 5600	Tapón hermeticidad p/P.N°90027	8		
		CONTRAVIDRIO		92480 (vidrios) 92487 (ventilación)			AGG 5600	Tope p/perfile laterales	8		
		ELEM.ARMADO		-			APD 3514	Tapa p/perfiles centrales	4		
		CONECTOR HOR.		93090			AGG 1514	Bisagra 3 alas aluminio negro	5		
		CONECTOR VERT.		5508 (100 x 50 x 2.50 mm)			Cerradura rodillo p/vaiven tipo "Kallay 5003"			1	
		OTROS		Tablilla 1213 (Perforada) Perímetro: 4590			AGC 6534	Jgo. manotones "Sigma" c/fijación doble	1		
	HOJA	HOR.INFERIOR		90025 92485/92486			AGX 2614	Burlete p/doble sellado perimetral puerta	-		
		HOR.SUPERIOR		90025 92485			AKS 7037	Felpilla p/sellado umbral 7.00 x 10.00 mm	-		
		LATERALES		90027 92485			Tope/retén de piso en acero inox			1	
		ENGANCHES	INT.	90028			-	-			
			EXT.	90028			-	-			
		COMPLEMENTO		-			-	-			
		DIVISOR HOR.		-			-	-			
		DIVISOR VERT.		-			-	-			
		CONTRAVIDRIO		92480			-	-			
		ELEM.ARMADO		-			-	-			
		OTROS		-			-	-			
							TERMINACION	PINTURA POLIESTER TGIC COLOR NEGRO 60/80 micras			

VIDRIOS	PAÑOS FIJOS	ESPESOR: 6 mm TIPO: Float transparente (VF) Float laminado (VL)
	HOJAS MOVILES	COLOCAC.: Silicona al exterior y burlete en EPDM o PVC flexible al interior
	PAÑOS FIJOS	ESPESOR: 6 mm 3+PVB+3 TIPO: Float transparente (VF) Float laminado (VL)
	HOJAS MOVILES	COLOCAC.: Corred. c/burlete en EPDM o PVC flex. Puerta c/silicona al ext. y burlete en EPDM o PVC flexible al interior

OBSERVACIONES	Colocación en seco con tacos "Fischer" N°8 c/50 cm máx. y relleno perimetral espuma de poliuretano; sellado c/silicona perimetral Panel de mdf 12mm + ACP 4mm en ambas caras pegados y pintados (c/pintura electrostática). Color a definir en obra por arq. proyectista
---------------	---

