



TERMINACIONES

| | |
|------------|-----------|
| CIELORRASO | PARAMENTO |
| PAVIMENTO | ZOCALO |

Cielorrasos
11-Revoque y pintura (color blanco tiza s/mcp).
12-Losetas prefabricadas vistas s/estructura y MCP.
13-Existente reparación de revoques (30%) y pintura color blanco tiza.
14-Placa de yeso, terminación enduida y pintura color blanco según M.C.P.

Paramentos
21-Revoque interior pintado (color blanco tiza s/mcp).
22-Azulejo 20x20 hasta cielorraso (cocina) en baños Azulejo (ver h en lamina de yeso) y luego revoque interior pintado idem cielorrasos.
23-Revoque exterior con fina preadificado pintado S/MCP
24-Existente reparación de revoques (30%) y pintura color blanco tiza.
25-Enduido y pintura color blanco tiza s/MCP.

Pavimentos
31-Baldosa monolítica tipo blangino color napoli compacto cod. 319 30x30 s/MCP.
32-Contrapiso armado e=8cm PEND=2%, terminación endurecedor superficial Sika PISO 40 o similar s/MCP con paños 2x2m y buñas 2x2cm.
33- Baldosa de vereda 20x20cm.
34-Alisado Arena y Portland sobre Contrapiso, term. Pintura para pisos s/mcp.

Zócalos
41-Baldosa monolítica 30x30cm h=90cm s/MCP. Idem Pavimento
42-Zócalo Baldosa monolítica 10x30 s/MCP. Idem pavimento
43-Zócalo sanitario Baldosa monolítica 10x30 Idem pavimento.

NOTA:
LOS UMBRALES SE RESOLVERAN CONTINUANDO EL PAVIMENTO HASTA EL LIMITE EXTERIOR DE LAS HOJAS DE LAS PUERTAS.

ORIGEN DE COTAS ALTIMÉTRICAS:
EL N.P.T.=±0,00 DE ALBAÑILERÍA (NIVEL INTERIOR GENERAL) CORRESPONDE CON EL NIVEL DE PISO TERMINADO DEL EDIFICIO EXISTENTE.


ORIGEN DE COTAS PLANIMÉTRICAS (PUNTO 1):
ESTA REFERIDO A LA ESQUINA DEL EDIFICIO EXISTENTE INDICADO EN PLANOS DE LA CALLE JUAN MARIA GUERRA

PLANILLA DE MUROS


REFERENCIAS

- | | |
|--|---|
| 1- LADRILLO DE CAMPO 11.5x5.3x24 s/MCP | 11- LADRILLO DE CAMPO APLACADO s/MCP |
| 2- REVOQUE EXT. CON FINA PREADIFICADO Y COLOR INCORPORADO BLANCO s/MCP | 12- HORMIGÓN ARMADO s/ESTRUCTURA |
| 3- MORTERO s/MCP | 13- CAMARA DE AIRE |
| 4- TICHOLLO 17x25x25cm s/MCP | 14- PLACA YESO 12.5mm TERMINACION ENDUIDO Y PINTURA |
| 5- REVOQUE INTERIOR PINTADO COLOR BLANCO TIZA s/MCP | 15- PLACA YESO VERDE 12.5mm TERMINACION BALDOSA CERAMICA 20X20 BLANCA s/MCP |
| 6- POLIESTIRENO EXPANDIDO s/MCP | 16- PERFLERIA DE YESO s/MCP |
| 7- IMPERMEABILIZACION A Y P c/HIDROFUGO | 17- LANA DE ROCA s/MCP |
| 8- AZULEJO 20x20cm s/MCP | 18- PASTILLA 2.5x2.5 DE PISCINA COLOR NEGRA |
| 9- CHAPA DE ACERO INOX. AISI 304 s/MCP | 19- REVOQUE EXT. CON FINA PREADIFICADO Y COLOR INCORPORADO GRIS s/MCP |
| 10- TICHOLLO 12x25x25 s/MCP | |

EXTERIOR / INTERIOR

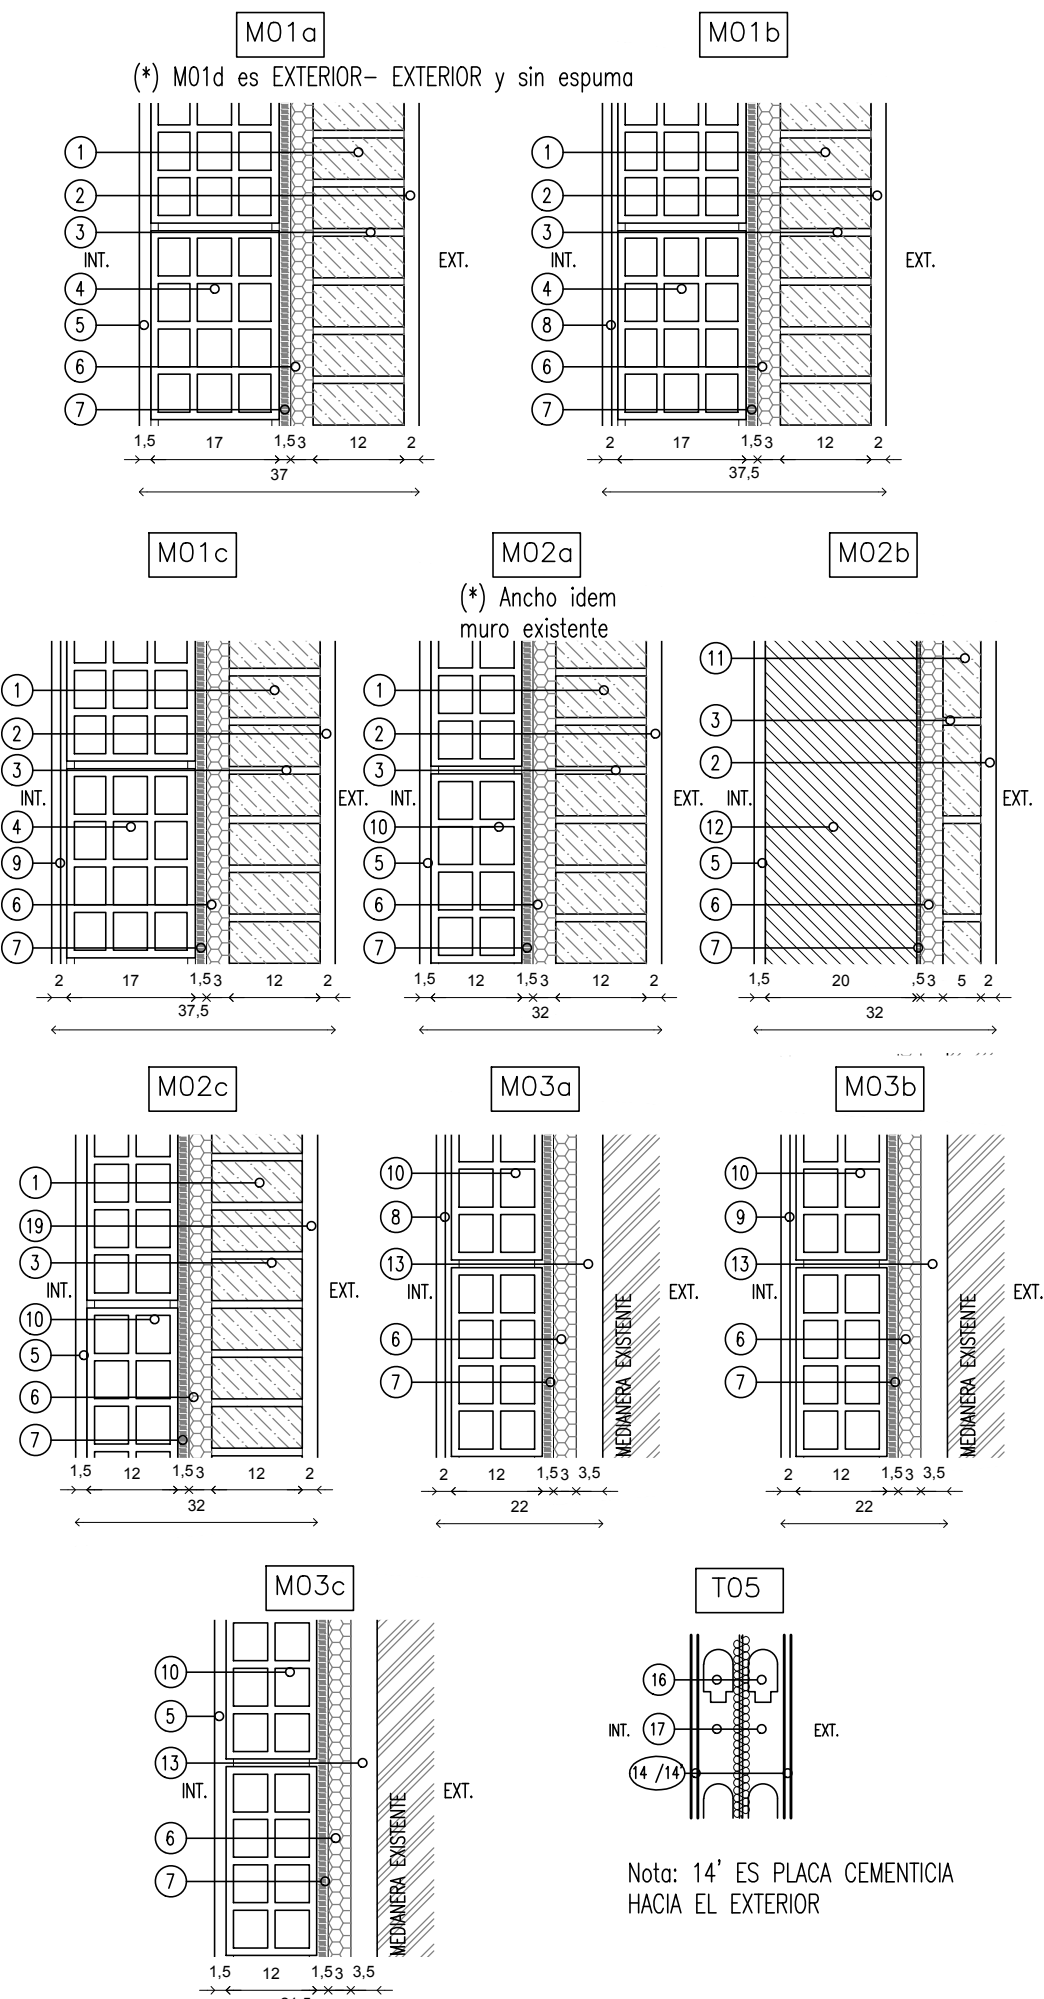

INTERIOR / INTERIOR

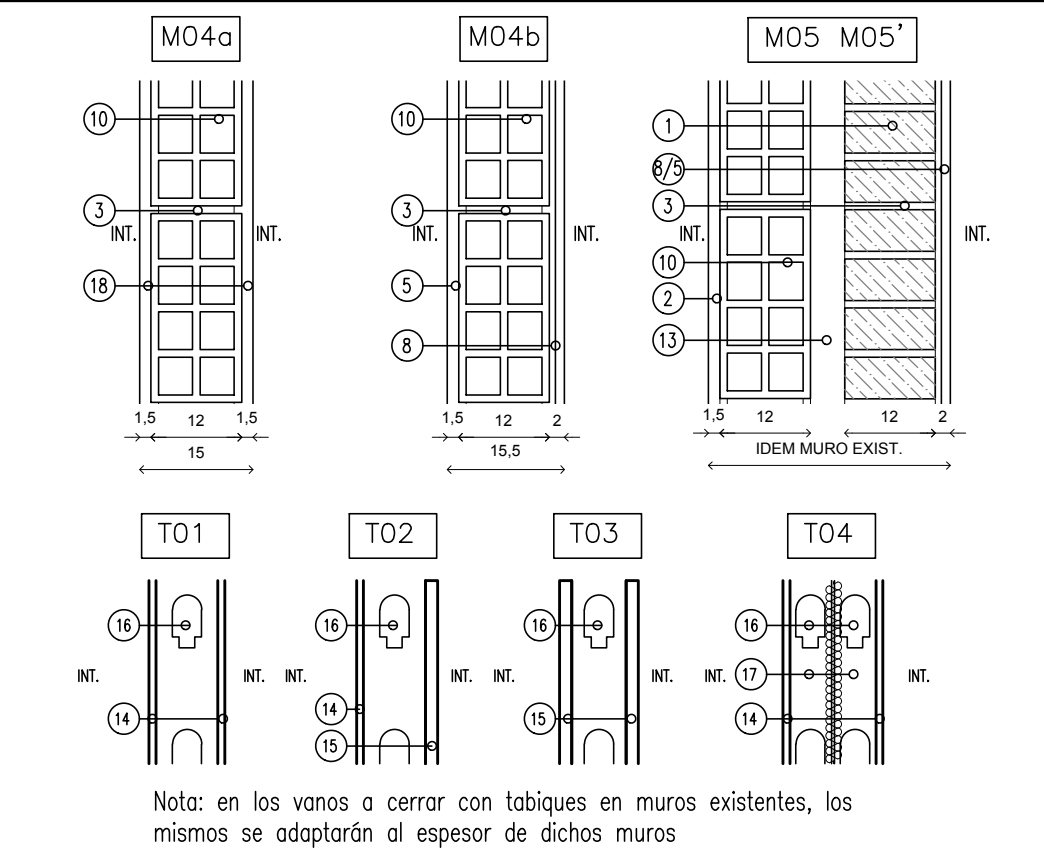

Nota: en los vanos a cerrar con tabiques en muros existentes, los mismos se adaptarán al espesor de dichos muros

A.N.E.P.

P.A.E.P.U

COMPONENTE PLANTA FISICA
AREA DE PROYECTOS

LAMINA

A01

TIPOS

OBRA ESCUELA N°129 - HIPODROMO

MONTEVIDEO

PLANTA BAJA

FECHA 08/2019

ESCALA 1/100

ARQUITECTO

COORD. PLANTA FISICA

COORD. PROYECTO

PROYECTISTA

COLABORADOR

ARG. RODRIGO MEDIZA

ARG. PEDRO BARRIN

ROSA MAZZOTTI