



PLANTA BAJA esc:1/250

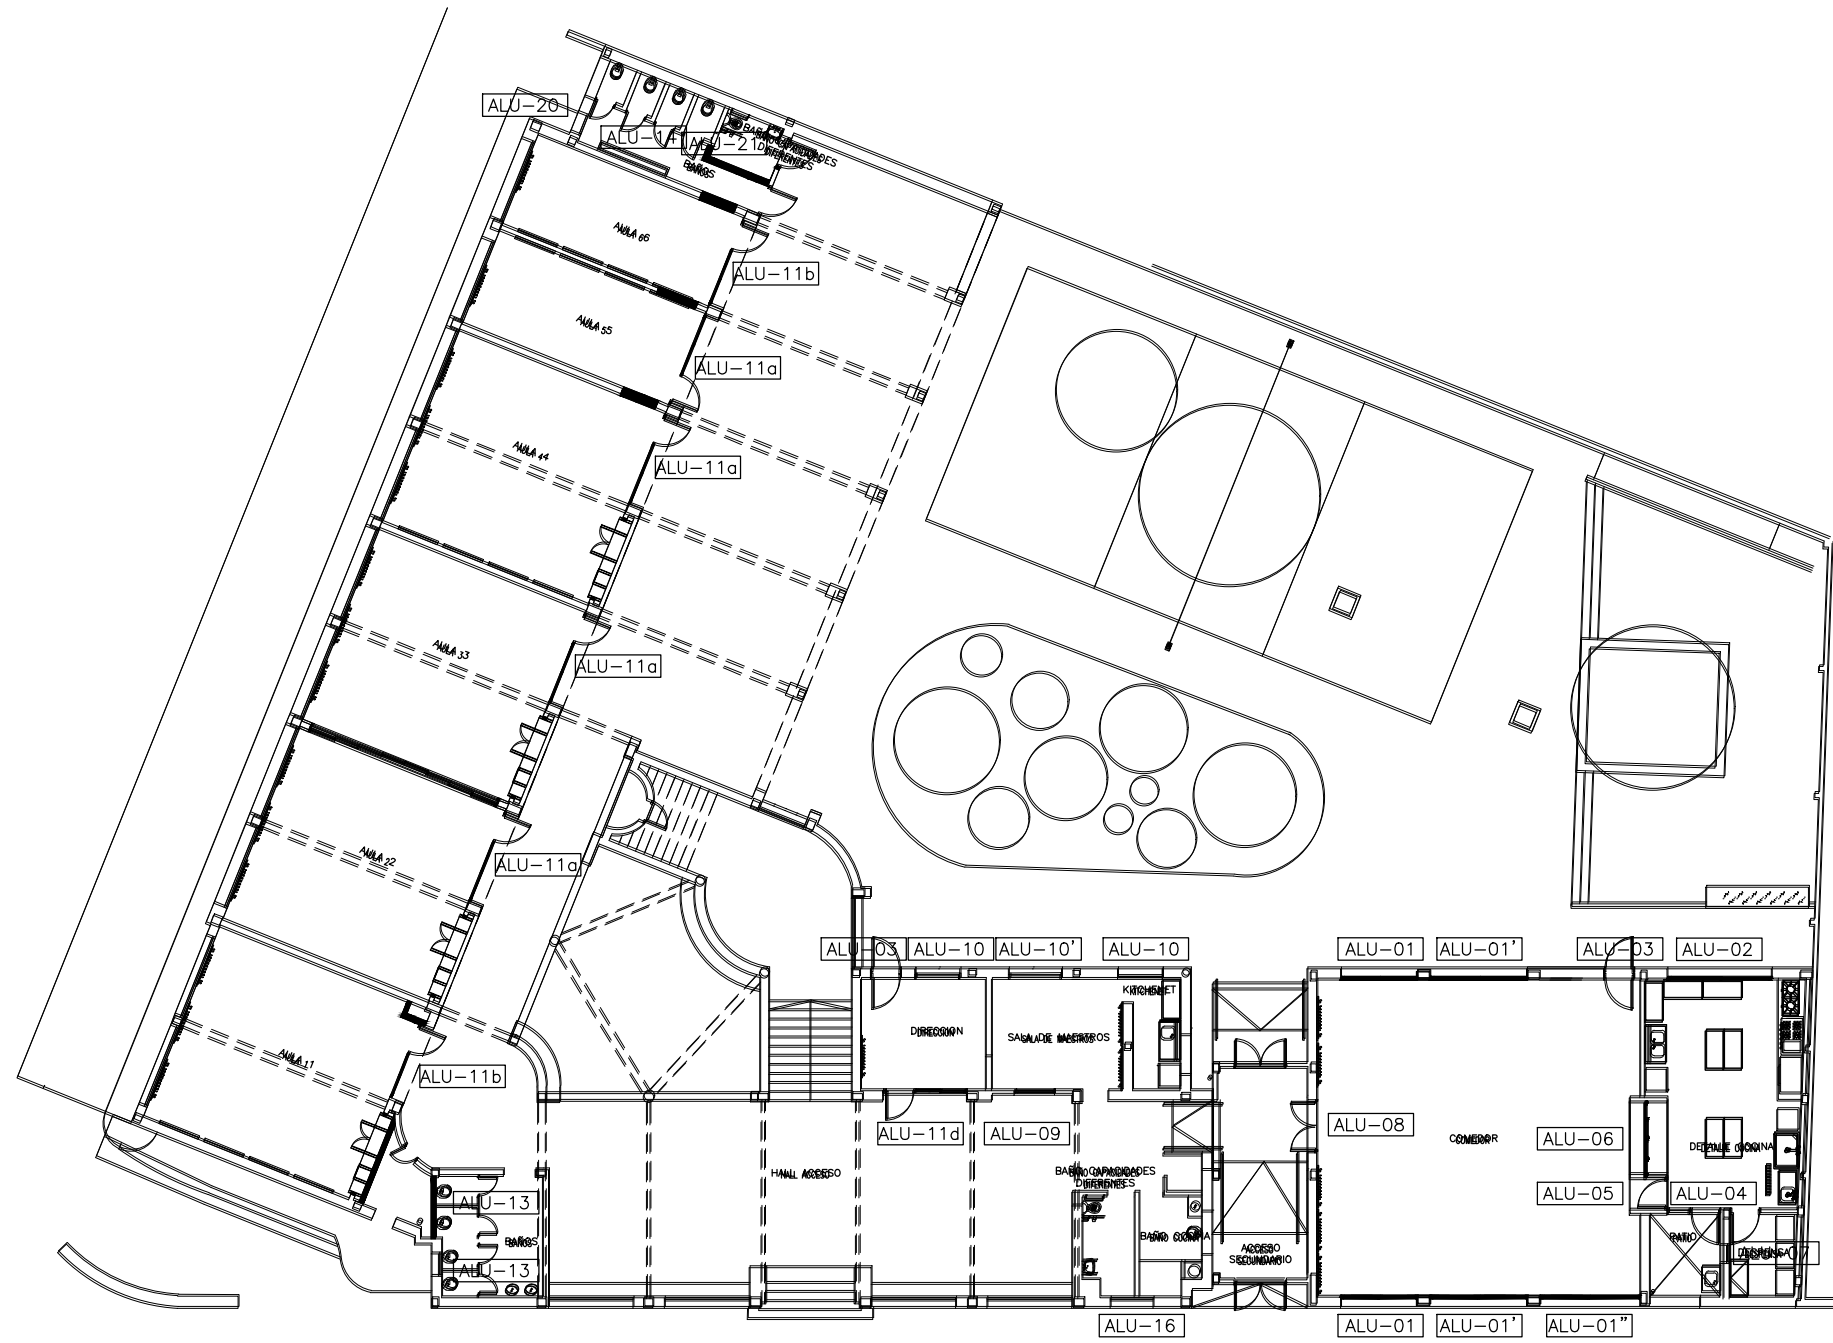

PLANTA ALTA esc:1/250

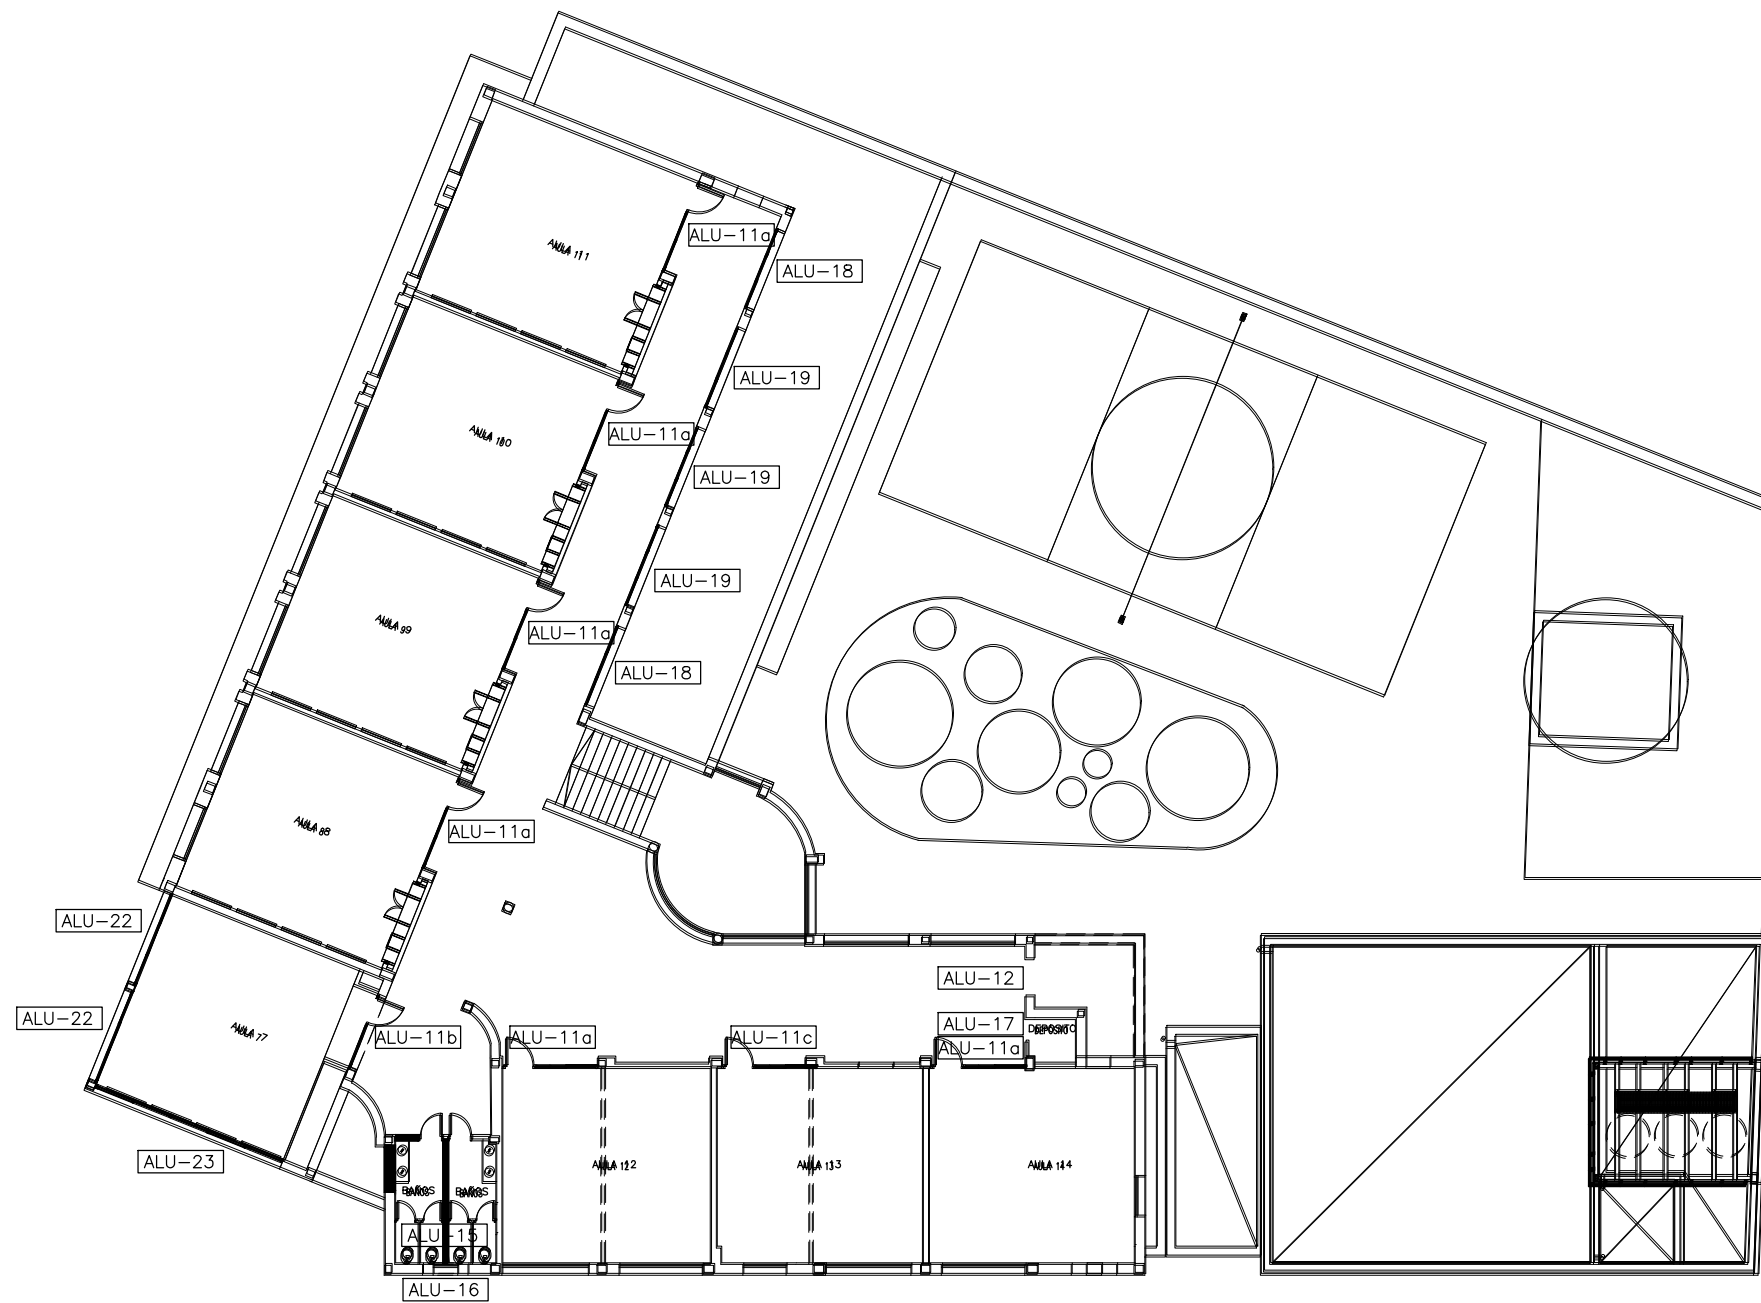

A.N.E.P

P.A.E.P.U

COMPONENTE PLANTA FISICA

AREA DE PROYECTOS

AMINA

AL-00

TIPOS

ALU-01/20

OBRA	ESCUELA N°129 – HIPODROMO MONTEVIDEO
------	---

MONTEVIDEO

DESCRIPCION	UBICACION ALUMINIOS
-------------	---------------------

FECHA
03/2020

ESCALA
1/250

ARCHIVO

ICA

ARQ. MERCEDES VÁZQUEZ

COORD. PROYECTO

MG. ARQ. PEDRO BARRAN

PROYECTISTA	
-------------	--

ARQ. RODRIGO MEDIZA

COLABORADOR

ROSA MAZZIOTTI