



DESCRIPCION : PUERTA /CORREDIZA / PAÑO FIJO	TIPO	ALU11a	CANT.	10
UBICACION : ACCESO AULAS		ALU011b		3
		ALU011c		1
		ALU011d		1

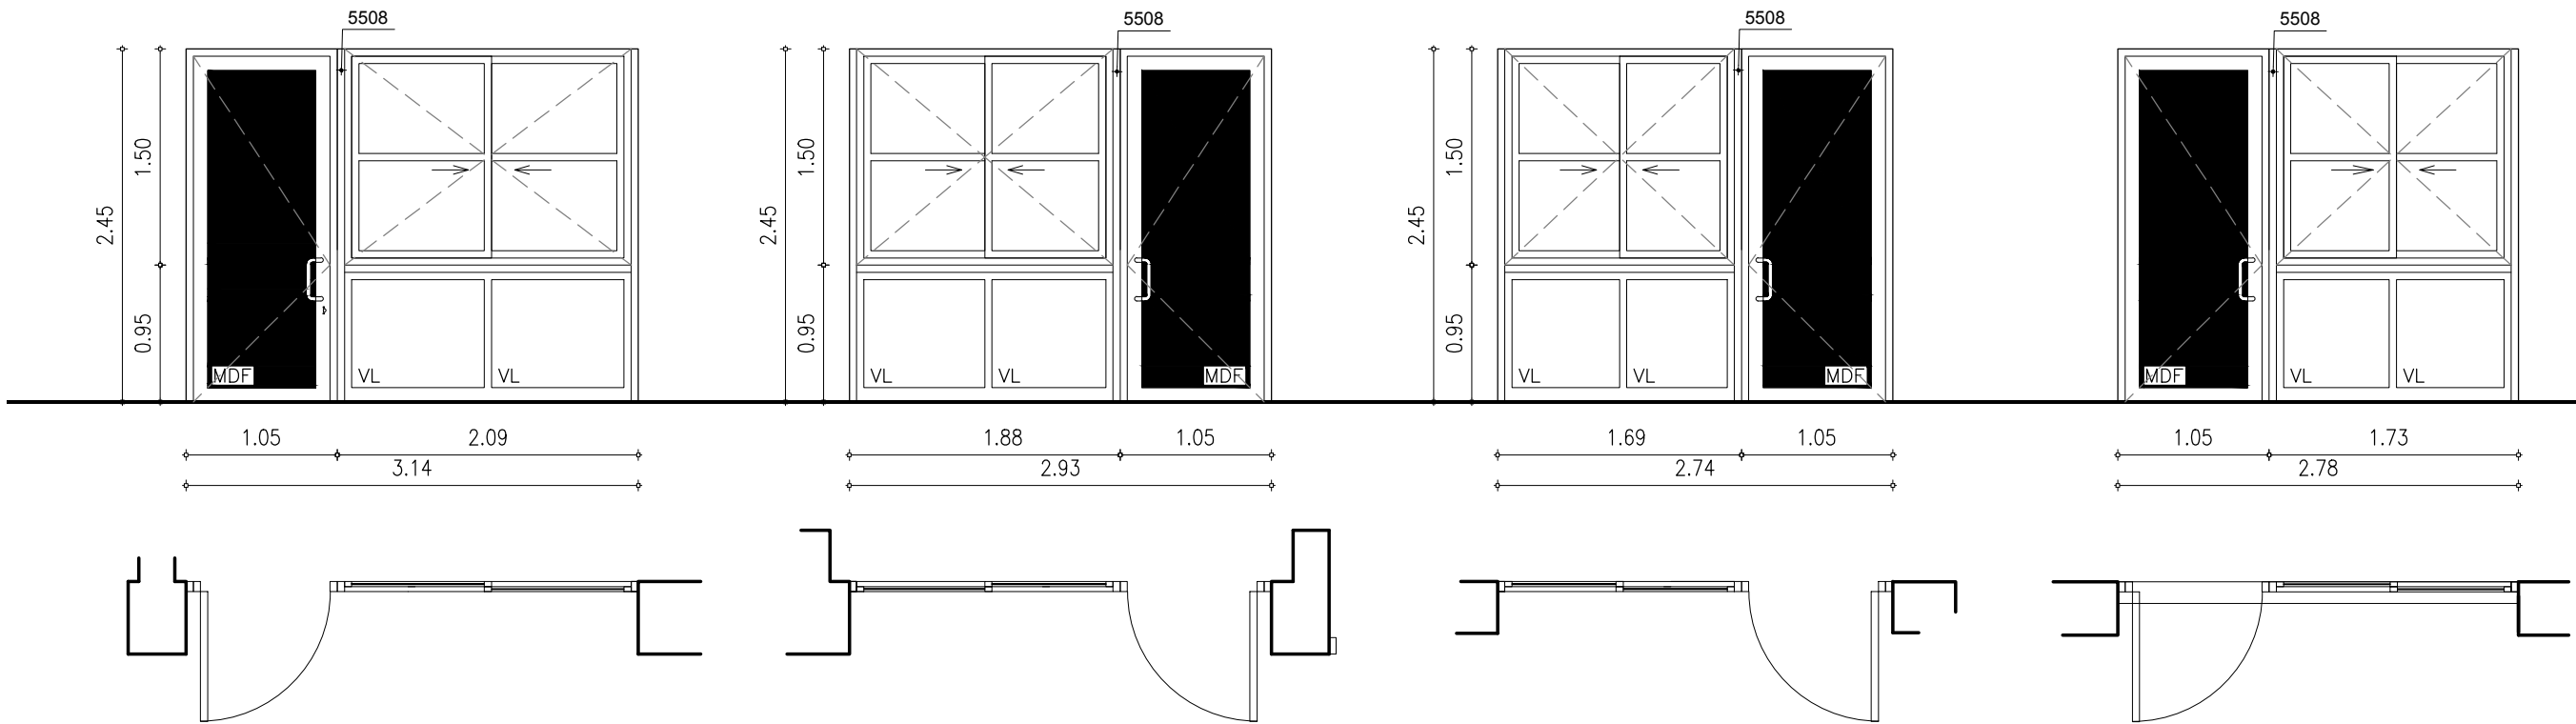


PREMARCO		MARCO GUIA (Sin anodizar) :		TAPAJUNTAS :		ESCALA
						1/50
P E R F I L E S	MARCO	HOR.INFERIOR	90000 2500	ACCESORIOS	AMA 1170 Conil. de rodamiento c/ ruleman Ø30 mm.banda apoyo torneado	5
		HOR.SUPERIOR	90000 2528		AMZ 6341 Cierre a inyección"Lara" en alum. anodizado	1
		LATERALES	90000 4502 3566		AMU 6544 Tirador lateral embutido 160 mm en nylon negro	2
		DIVISOR HOR.	-		AMA 3114 Dispositivo de estanqueidad sin rebaje	2
		DIVISOR VERT.	92488		AMS 7117 Felipilla "Reddipile" 7 x 4.50 mm	-
		PORTACONTR.	-		AMS 7137 Felipilla "Reddipile" 7 x 4.50 mm	-
		CONTRAVIDRIO	92480		AMA 3644 Tope inferior c/pasaajua	4
		ELEM.ARMADO	92480		AMA 3654 Tope superior c/corredera	4
		CONECTOR HOR.	2521		AMA 3664 Tapón p/ topes A 3600/3610	4
		CONECTOR VERT.	5508		AUA 3514 Tapón redondo term. negro	2
	OTROS	-	AGX 1514 Bisagra 3 alas en aluminio		5	
	HOJA	HOR.INFERIOR	4503 92485/ 92486		Par Manotón "Sigma" de aluminio (int. + ext.)	1
		HOR.SUPERIOR	4504 92485		Cerrojo de seguridad "Star 700"	1
		LATERALES	4506 92485		Cierrapuerta hidráulica sup. (ver Memoria)	1
		INT.	4507		NGX 6710 Juego de Fijación p/Manotón doble	1
		ENGANCHES	EXT.		AGX 2614 Burlete p/doble sellado perimetral	-
		COMPLEMENTO	-		AGX 7257 Felipilla p/sellado de zócalo (7 x 10mm)	-
		DIVISOR HOR.	4504		Tope/ traba en piso p/apertura a 90°	1
		DIVISOR VERT.	-			
		CONTRAVIDRIO	92487			
		ELEM.ARMADO	-			
OTROS		laminado de M.D.F. 18mm en puerta				
				TERMINACION	ANODIZADO NATURAL MIN.11 MICRAS	
VIDRIOS	PAÑOS FIJOS	ESPESOR:	TIPO:			
		COLOCAC:				
	HOJAS MOVILES	ESPESOR: 6 mm	TIPO: FLOAT TRANSPARENTE LAMINADO			
		COLOCAC.: Con silicona al exterior y burlete al interior.				
OBSERVACIONES	COLOCACION CON TACO Y ESPUMA DE POLIURETANO					

DESCRIPCION : PUERTA BATIENTE/ PAÑO FIJO	TIPO	ALU12	CANT.	1
UBICACION : SALIDA A TERRAZA EN P.A.				

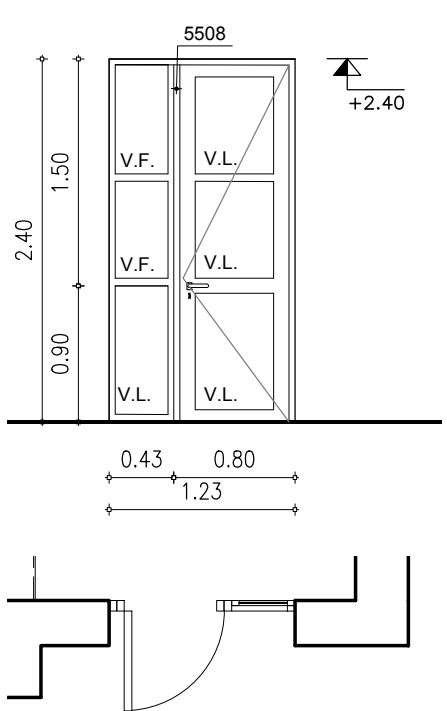


PREMARCO		MARCO GUIA (Sin anodizar):		ESCALA		
				1/50		
P E R F I L E S	M A R C O	HOR INFERIOR	9000	A C C E S O R I O S	AGX 1514 Bisagra 3 alas en aluminio negro	5
		HOR SUPERIOR	9000 3566		AGX 6604 Joo. Manijas puerta tipo "Supermaster"	1
		LATERALES	9000 3566		Cerradura de seguridad "Star 710"	1
		DIVISOR HOR.			AGX 2614 Buriete p/doble sellado perimetral	-
		DIVISOR VERT.			AGX 7257 Felipilla p/sellado de zocalo (7 x 10mm)	-
		PORTACONTR.			Tope/traba en piso p/apertura a 90°	1
		CONTRAVIDRIO				
		ELEM ARMADO				
		CONECTOR HOR.				
		CONECTOR VERT.	5508			
	H O J A	OTROS				
		HOR INFERIOR	900009 / 92486			
		HOR SUPERIOR	900009			
		LATERALES	900009			
		INT.				
		ENGANCHES	EXT.			
		COMPLEMENTO				
		DIVISOR HOR.	92468 92479			
		DIVISOR VERT.				
		CONTRAVIDRIO	92480			
		ELEM ARMADO				
OTROS						
				TERMINACION	ANODIZADO NATURAL MIN.11 MICRAS	
V I D R I O S	PAÑOS FIJOS	ESPESOR: 6 mm TIPO: FLOAT TRANSPARENTE (VF) -				
	HOJAS MOVILES	COLOCAC.: Con silicona al exterior y burlete al interior.				
		ESPESOR: 6 mm TIPO: FLOAT TRANSPARENTE LAMINADO (VL)				
		COLOCAC.: Con silicona al exterior y burlete al interior.				
OBSERVACIONES		COLOCACION CON TACO Y ESPUMA DE POLIURETANO				

DESCRIPCION : PAÑOS FIJOS, PUERTA	TIPO	ALU13	CANT.	1
UBICACION : ACCESO GABINETES BAÑOS PLANTA BAJA				

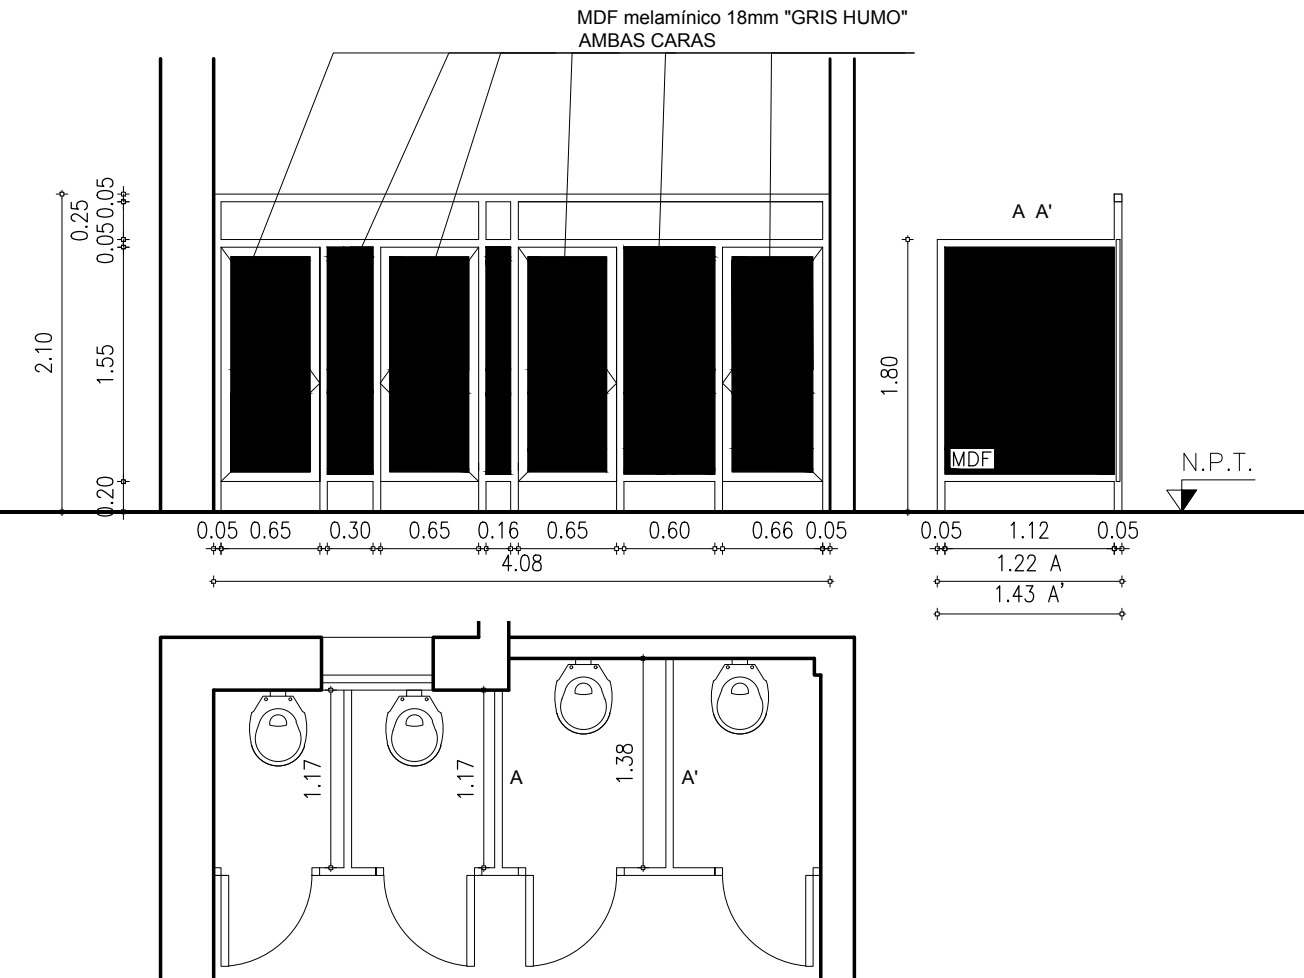


PREMARCO		MARCO GUIA (Sin anodizar):		TAPAJUNTAS :		ESCALA
						1/50
P E R F I L E S	M A R C O	HOR.INFERIOR	5541	A C C E S O R I O S	AGX 1514 Bisagra 3 alas aluminio	8
		HOR.SUPERIOR	5541		Cierre "abierto- cerrado"	4
		LATERALES	5541 90000		AGX 2614 Burlete	
		DIVISOR HOR.	5541			
		DIVISOR VERT.				
		PORTACONTR.				
		CONTRAVIDRIO	2355			
		ELEM.ARMADO	2352			
		CONECTOR HOR.				
		CONECTOR VERT.				
		OTROS				
	H O J A	HOR.INFERIOR	90004			
		HOR.SUPERIOR	90004			
		LATERALES	90004			
		INT.				
		ENGANCHES	EXT.			
		COMPLEMENTO				
		DIVISOR HOR.				
		DIVISOR VERT.				
		CONTRAVIDRIO	92487			
		ELEM.ARMADO				
		OTROS	en puertas MDF laminado e=18mm			
		TERMINACION		ANODIZADO NATURAL MIN.11 MICRAS		
V I D R I O S	PAÑOS FIJOS	ESPESOR:	TIPO:			
	HOJAS MOVILES	COLOCAC.:				
		ESPESOR:	TIPO:			
		COLOCAC.:				
OBSERVACIONES		COLOCACION CON TACO Y ESPUMA DE POLIURETANO				

DESCRIPCION : PUERTA	TIPO	ALU14	CANT.	4
UBICACION : ACCESO GABINETES BAÑOS PLANTA BAJA				

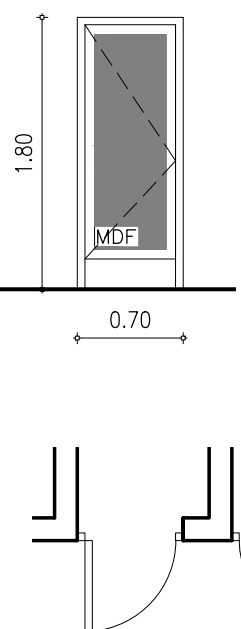


PREMARCO		MARCO GUIA (Sin anodizar):		TAPAJUNTAS :		ESCALA 1/50	
P E R F I L E S	MARCO	HOR.INFERIOR		ACCESORIOS	AGX 1514 Bisagra 3 alas aluminio por hoja	2	
		HOR.SUPERIOR			Cierre "abierto- cerrado", por hoja	1	
		LATERALES	5541 90000		AGX 2614 Burlete		
		DIVISOR HOR.					
		DIVISOR VERT.					
		PORTACONTR.					
		CONTRAVIDRIO					
		ELEM.ARMADO					
		CONECTOR HOR.					
		CONECTOR VERT.					
		OTROS					
	HOJA	HOR.INFERIOR	90004				
		HOR.SUPERIOR	90004				
		LATERALES	90004				
		INT.					
		ENGANCHES	EXT.		-		
		COMPLEMENTO			-		
		DIVISOR HOR.			-		
		DIVISOR VERT.			-		
		CONTRAVIDRIO	92487				
		ELEM.ARMADO	-				
		OTROS	en puertas MDF laminado e=18mm				
VIDRIOS	PAÑOS FIJOS	ESPESOR:	TIPO:	TERMINACION	ANODIZADO NATURAL MIN.11 MICRAS		
	HOJAS MOVILES	ESPESOR:	TIPO:				
		COLOCAC.:					
OBSERVACIONES		COLOCACION CON TACO Y ESPUMA DE POLIURETANO					

DESCRIPCION : PUERTA/ PAÑO FIJO	TIPO	ALU15	CANT.	2
UBICACION : BAÑOS PLANTA ALTA				

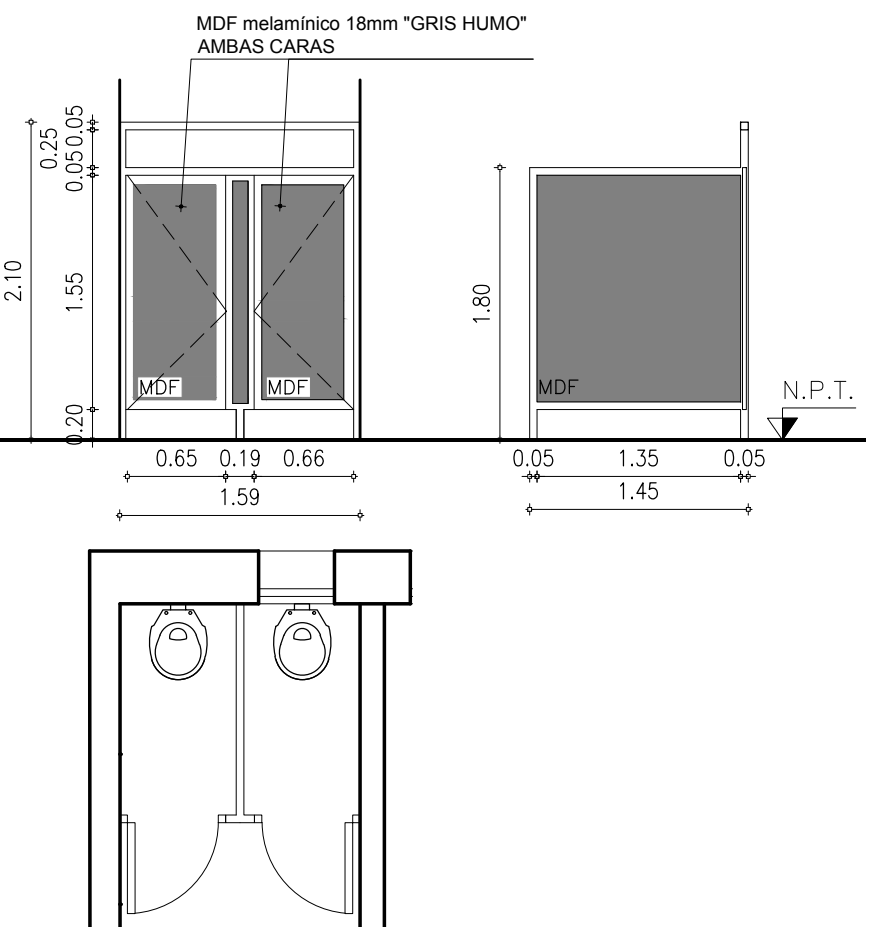

PREMARCO		MARCO GUIA (Sin anodizar) :		TAPAJUNTAS :		ESCALA 1/50			
P E R F I L E S	M A R C O	HOR.INFERIOR		A C C E S O R I O S	AGX 1514 Bisagra 3 alas aluminio		4		
		HOR.SUPERIOR			Cierre "abierto- cerrado"		2		
		LATERALES			5541 90000		AGX 2614 Burlete		
		DIVISOR HOR.			5541				
		DIVISOR VERT.							
		PORTACONTR.							
		CONTRAVIDRIO			2355				
		ELEM.ARMADO			2352				
		CONECTOR HOR.							
		CONECTOR VERT.							
		OTROS							
	H O J A	HOR.INFERIOR			90004				
		HOR.SUPERIOR			90004				
		LATERALES			90004				
		INT.							
		ENGANCHES			EXT.				
		COMPLEMENTO							
		DIVISOR HOR.							
		DIVISOR VERT.							
		CONTRAVIDRIO			92487				
		ELEM.ARMADO							
		OTROS			en puertas MDF laminado e=18mm				
				TERMINACION		ANODIZADO NATURAL MIN.11 MICRAS			
V I D R I O S	PAÑOS FIJOS		ESPESOR: TIPO:						
			COLOCAC.:						
HOJAS MOVILES		ESPESOR: TIPO:							
				COLOCAC.:					
OBSERVACIONES		COLOCACION CON TACO Y ESPUMA DE POLIURETANO							

Detalle ventilaciones en P.N°1213
(Vista desde el interior)

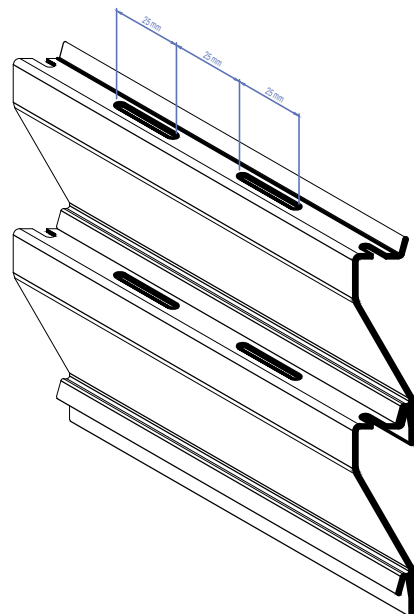

Las aberturas se dibujan vistas desde el exterior. Las medidas se expresan en milímetros. Las dimensiones indicadas son medidas externas del marco de la abertura. (En caso de aberturas colocadas con premarco, éste deberá contener las dimensiones indicadas) No se permitirá la colocación de aberturas sobre los premarcos hasta tanto no se hayan realizado todas las tareas húmedas que puedan afectarlos. En ningún caso de aberturas colocadas con premarco se permitirá su protección con grasas, vaselinas o sustancias similares, dado lo innecesario de la acción. El subcontratista deberá rectificar todas las medidas en la Obra.

A.N.E.P		P.A.E.P.U	
COMPONENTE PLANTA FISICA		LAMINA	
AREA DE PROYECTOS		AL-03	
OBRA	ESCUELA N°129 - HIPODROMO	TIPOS	
MONTEVIDEO		ALU-11/15	
PROYECTISTA	ARG. RODRIGO MEDIZA	COLABORADOR	ROSA MAZZOTTI