

DESCRIPCION : VENTANA CORREDIZA PAÑO FIJO


UBICACION : ULA NUEVA PLANTA ALTA

TIPO

ALU22

CANT:

2

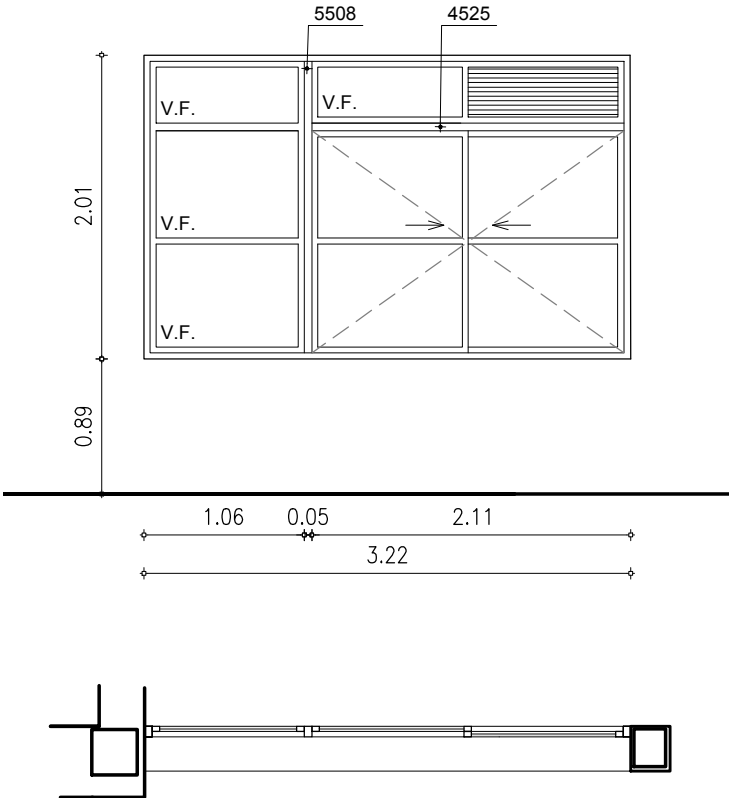

PREMARCO

MARCO GUIA (Sin anodizar) :

TAPAJUNTAS :

ESCALA:
1/50

PERFILES

HOJA

MARCO

ACCESORIOS

HOR.INFERIOR	90000 2500	4
HOR.SUPERIOR	90000 2528	
LATERALES	90000 4502	3
DIVISOR HOR.	92468	
DIVISOR VERT.	92468	1
PORTACONTR.	-	
CONTRAVIDRIO	92480 92487	2
ELEM.ARMADO	5034	
CONECTOR HOR.	4525	2
CONECTOR VERT.	5508	
OTROS	Tablilla: 1213 Perím.: 4590	
HOR.INFERIOR	4503	
HOR.SUPERIOR	4504	
LATERALES	4506	4
ENGANCHES	INT. 4507	4
	EXT. 4507	2
COMPLEMENTO	-	
DIVISOR HOR.	4504	
DIVISOR VERT.	-	
CONTRAVIDRIO	-	
ELEM.ARMADO	-	
OTROS	-	

TERMINACION

ANODIZADO NATURAL MIN.11 MICRAS

VIDRIOS

PAÑOS FIJOS	ESPESOR: 6 mm TIPO: FLOAT TRANSPARENTE (VF) -
	COLOCAC.: Con silicona al exterior y burlete al interior
HOJAS MOVILES	ESPESOR: 6 mm TIPO: FLOAT TRANSPARENTE (VF) -
	COLOCAC.: Con burlete en EPDM o PVC flexible

OBSERVACIONES

COLOCACION CON TACO Y ESPUMA DE POLIURETANO

DESCRIPCION : VENTANA CORREDIZA PAÑO FIJO


UBICACION : ULA NUEVA PLANTA ALTA

TIPO

ALU23

CANT:

1

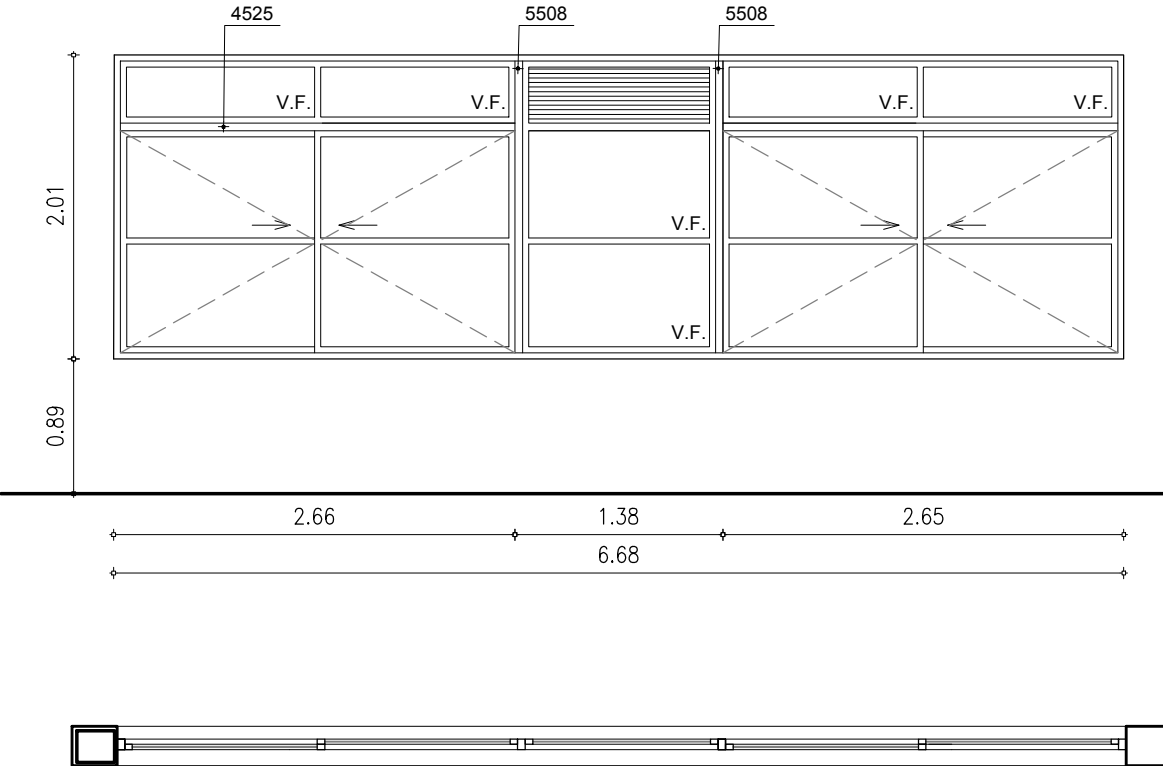

PREMARCO

MARCO GUIA (Sin anodizar) :

TAPAJUNTAS :

ESCALA:
1/50

PERFILES

HOJA

MARCO

ACCESORIOS

HOR.INFERIOR	90000 2500	8
HOR.SUPERIOR	90000 2528	
LATERALES	90000 4502	6
DIVISOR HOR.	92468	
DIVISOR VERT.	92468	2
PORTACONTR.	-	
CONTRAVIDRIO	92480 92487	4
ELEM.ARMADO	5034	
CONECTOR HOR.	4525	4
CONECTOR VERT.	5508	
OTROS	Tablilla: 1213 Perím.: 4590	
HOR.INFERIOR	4503	
HOR.SUPERIOR	4504	
LATERALES	4506	8
ENGANCHES	INT. 4507	8
	EXT. 4507	4
COMPLEMENTO	-	
DIVISOR HOR.	4504	
DIVISOR VERT.	-	
CONTRAVIDRIO	-	
ELEM.ARMADO	-	
OTROS	-	

TERMINACION

ANODIZADO NATURAL MIN.11 MICRAS

VIDRIOS


PAÑOS FIJOS	ESPESOR: 6 mm (3+PVB+3) TIPO: FLOAT TRANSPARENTE LAMINADO
	COLOCAC.: Con silicona al exterior y burlete al interior
HOJAS MOVILES	ESPESOR: 6 mm TIPO: FLOAT TRANSPARENTE (VF) -
	COLOCAC.: Con burlete en EPDM o PVC flexible

OBSERVACIONES

COLOCACION CON TACO Y ESPUMA DE POLIURETANO

Detalle ventilaciones en P.N°1213

(Vista desde el interior)

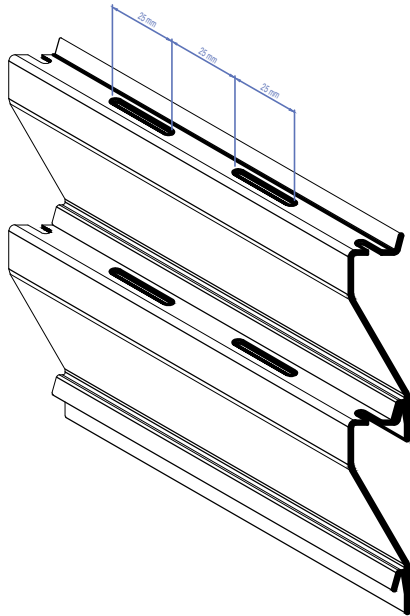

Las aberturas se dibujan vistas desde el exterior. Las medidas se expresan en milímetros. Las dimensiones indicadas son medidas externas del marco de la abertura. (En caso de aberturas colocadas con premarco, éste deberá contener las dimensiones indicadas) No se permitirá la colocación de aberturas sobre los premarcos hasta tanto no se hayan realizado todas las tareas húmedas que puedan afectarlas. En ningún caso de aberturas colocadas con premarco se permitirá su protección con grasas, vaselinas o sustancias similares, dado lo innecesario de la acción. El subcontratista deberá rectificar todas las medidas en la Obra.

A.N.E.P

P.A.E.P.U

COMPONENTE PLANTA FISICA

AREA DE PROYECTOS

OBRA

ESCUELA N°129 – HIPODROMO

MONTEVIDEO

DESCRIPCION

FECHA

ESCALA

PLANILLAS DE

ALUMINIOS

03/2020

VARIAS

ARCHIVO

COORD. PLANTA FISICA

COORD. PROYECTO

ARQ. MERCEDES VÁZQUEZ

MG. ARQ. PEDRO BARRAN

PROYECTISTA

COLABORADOR

ARQ. RODRIGO MEDIZA

ROSA MAZZIOTTI

AL-05

TIPOS

ALU-22/23